


Dětská skupina "Hájenka" - objekt č.p.188 Holešov

PŮDORYS 2.NP

měřítko 1:50

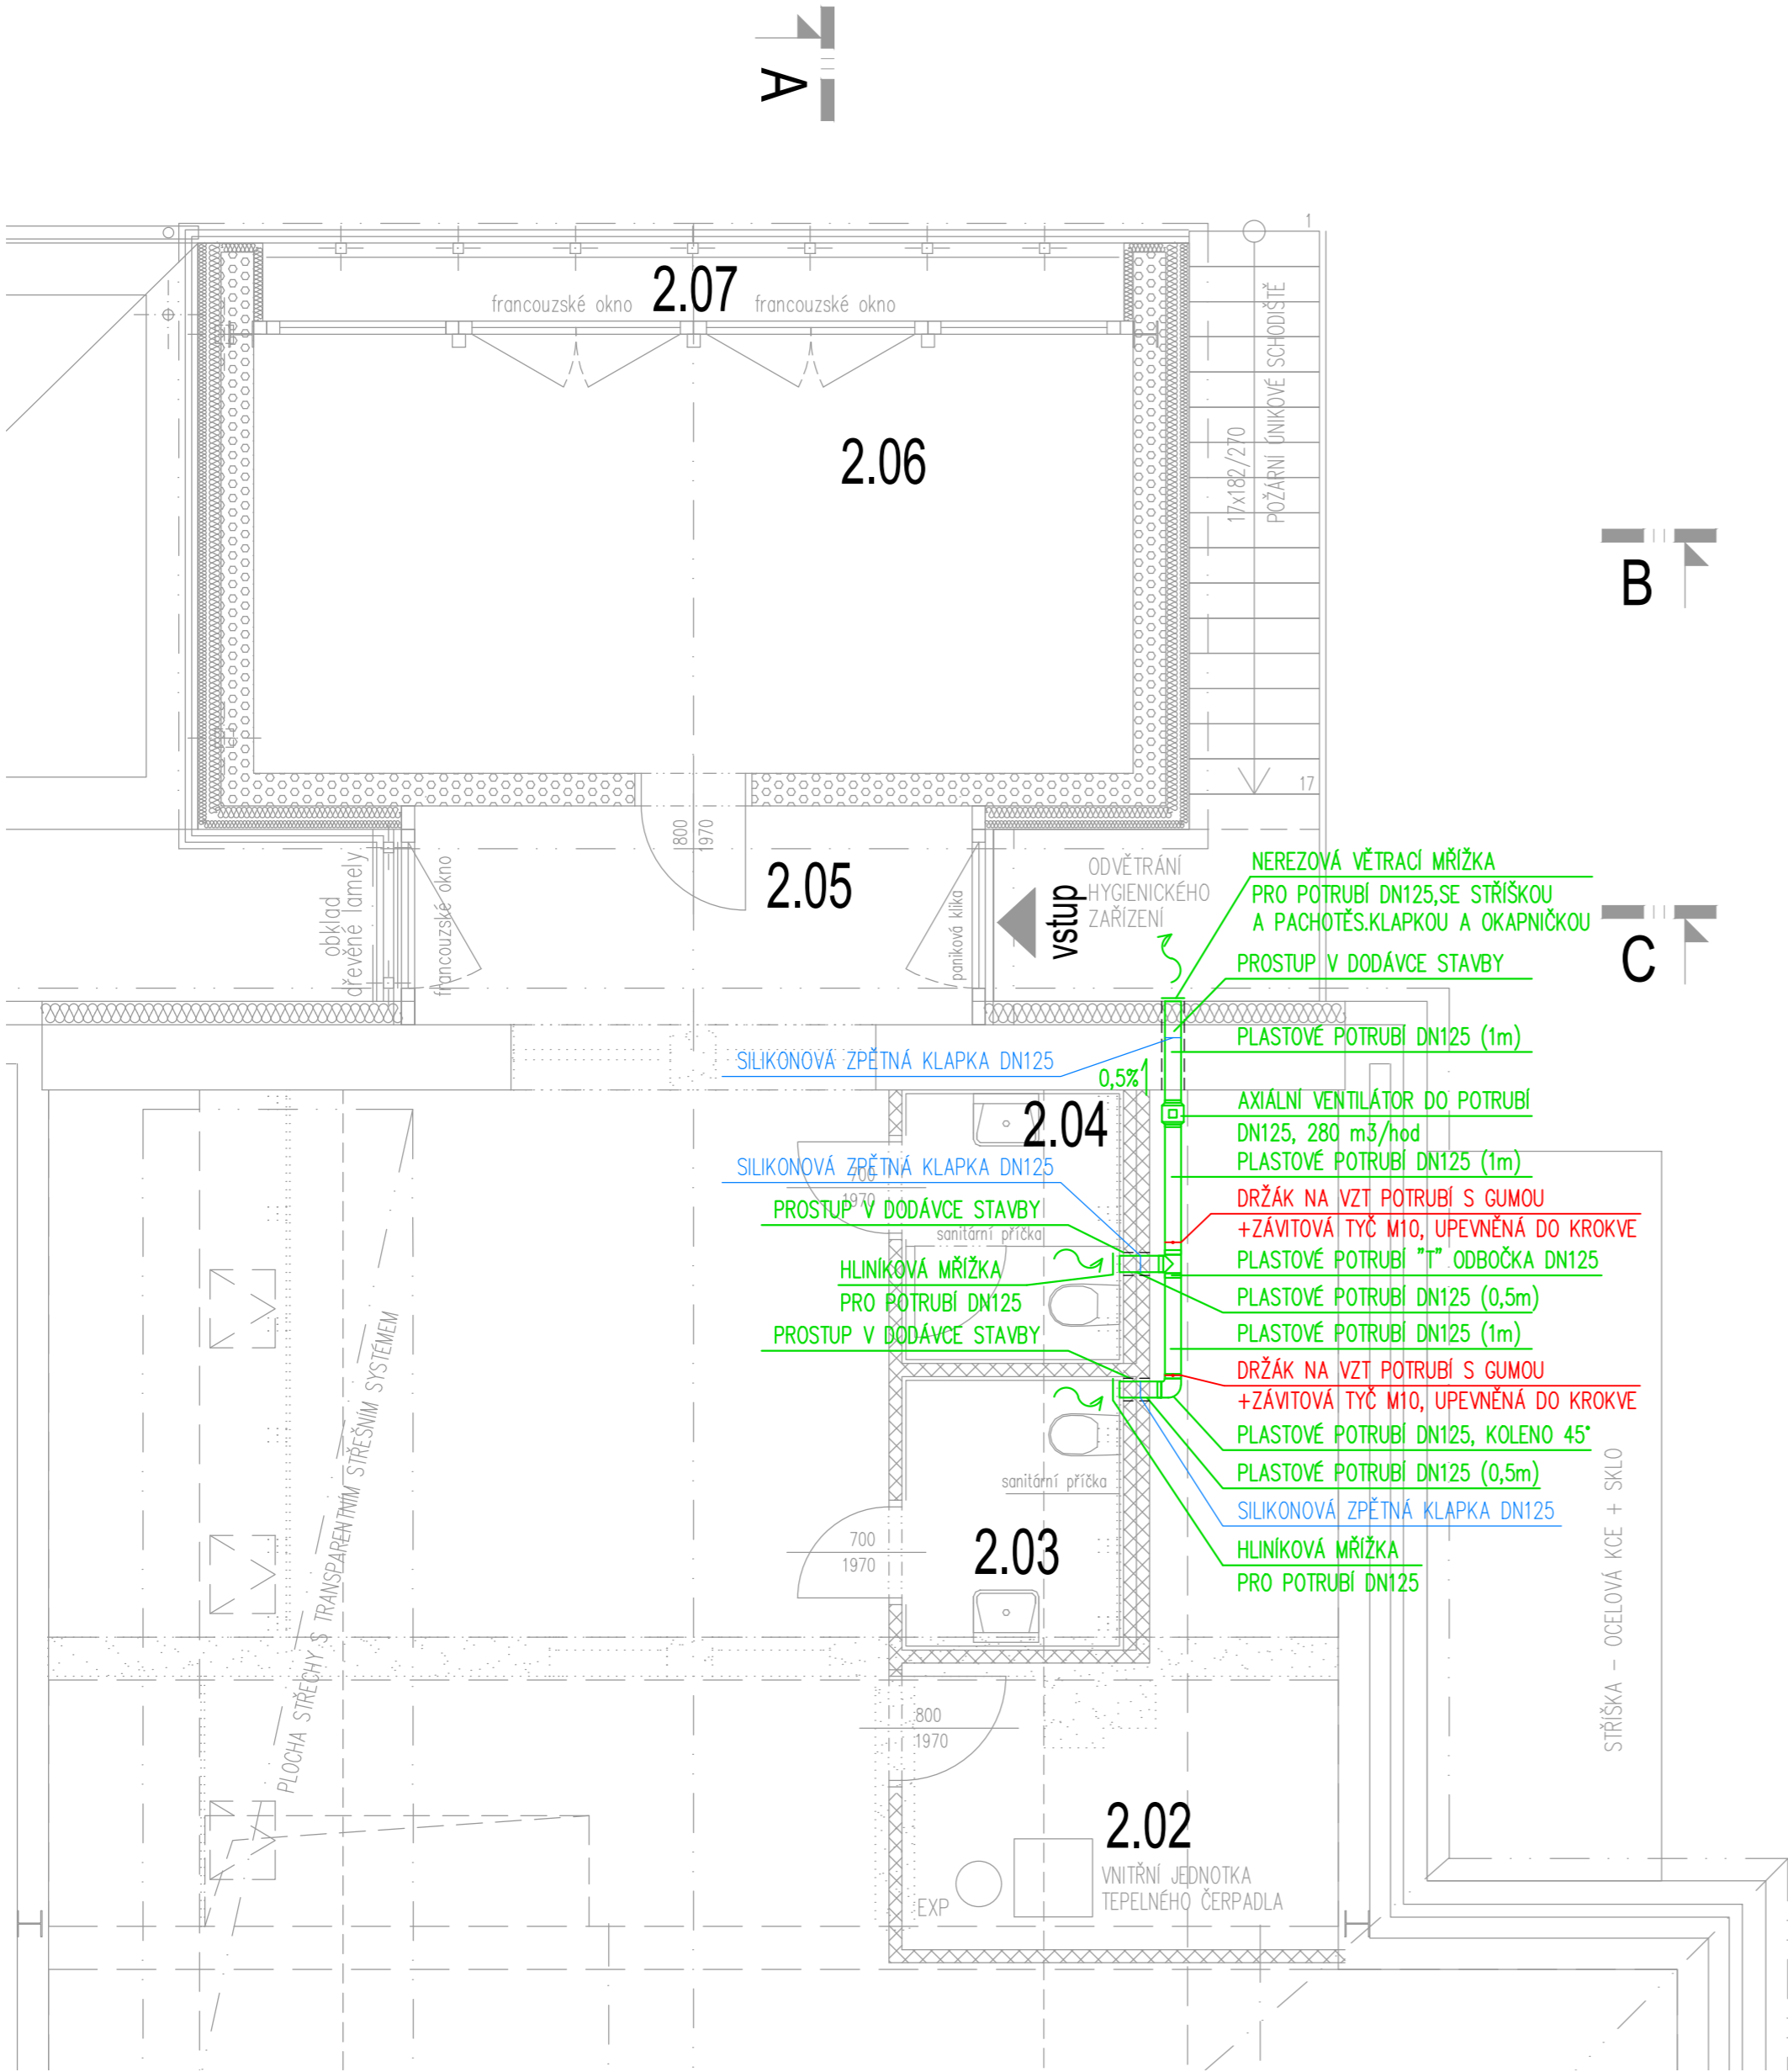

LEGENDA MÍSTNOSTÍ

ČÍSLO MÍSTN.	NÁZEV MÍSTNOSTI	PLOCHA M <sup>2</sup>	PODLAHA	POZNÁMKA
1.04	SCHODIŠTĚ	6,50	PVC	
2.01	POBYTOVÝ PROSTOR	108,35 (81,10)	PVC	podlahová plocha plocha s výškou <1,2m
2.02	TECHNICKÁ MÍSTNOST	14,05 (6,12)	KERAMICKÁ DLAŽBA	podlahová plocha plocha s výškou <1,2m
2.03	POHOTOVOSTNÍ WC – DĚTI	3,75	KERAMICKÁ DLAŽBA	
2.04	POHOTOVOSTNÍ WC – ZAMĚSTNANCI	3,75	KERAMICKÁ DLAŽBA	
2.05	SPOJOVACÍ KRČEK	7,19	PVC	
2.06	KLUDOVNA	22,75	PVC	
2.07	BALKONEK	3,97	STĚRKOVÁ IZOLACE	

POZNÁMKA :

- VZDUCHOTECHNICKÉ PLASTOVÉ POTRUBÍ
- AXIÁLNÍ VENTILÁTOR
- SMĚR PROUDĚNÍ VZDUCHU ( PŘÍVADĚNÝ/ODTAHOVANÝ )

- DÉLKY TYPOVÉHO POTRUBÍ BUDOU UPRÁVENY DLE SKUTEČNOSTI NA STAVBĚ
- SITUACI A VEŠKERÉ SKUTEČNOSTI A ROZMĚRY JE TŘEBA OVĚŘIT NA MÍSTĚ PŘED ZAPOČETÍM STAVBY
- PROSTUPY NUTNO KOORDINOVAT S OSTATNÍMI PROFESEMI PROJEKTU STAVBY A OVĚŘOVAT U DODAVATELŮ STAVBY
- PŘI ZJIŠTĚNÍ JINÝCH SKUTEČNOSTÍ, NEŽ PŘEDPOKLÁDÁ PROJEKTOVÁ DOKUMENTACE JE NUTNÉ DALŠÍ POSTUPY KONZULTOVAT S AUTOREM PROJEKTU

kreslil	projektant	odp. projektant	hl. inž. projektu	<b>PROJEKTY STAVEB</b> <b>Czech Republic s.r.o.</b> Přemysla Otakara II 2476 688 01 UHERSKÝ BROD dusan.sispera@gmail.com
ING. ŠÍŠPERA	ING. ŠÍŠPERA	ING. ŠEVČÍK	ING. ŠÍŠPERA	
obec	HOLEŠOV	kraj	ZLINSKÝ	
investor	Město Holešov, Masarykova č.p.628, 769 01 Holešov			
D.1 Dokumentace stavebního objektu D.1.1 SOP 01 Objekt č.p. 188 D.1.1.4 Technika prostředí staveb D.1.1.4.3 Zařízení vzduchotechnických instalací				Formát měřítko stupeň datum  A 2 / 4 x A4 1:50 PDPS 09/2024
obsah	PŮDORYS 2.NP			výkres číslo  004  kopie číslo