



Půdorys

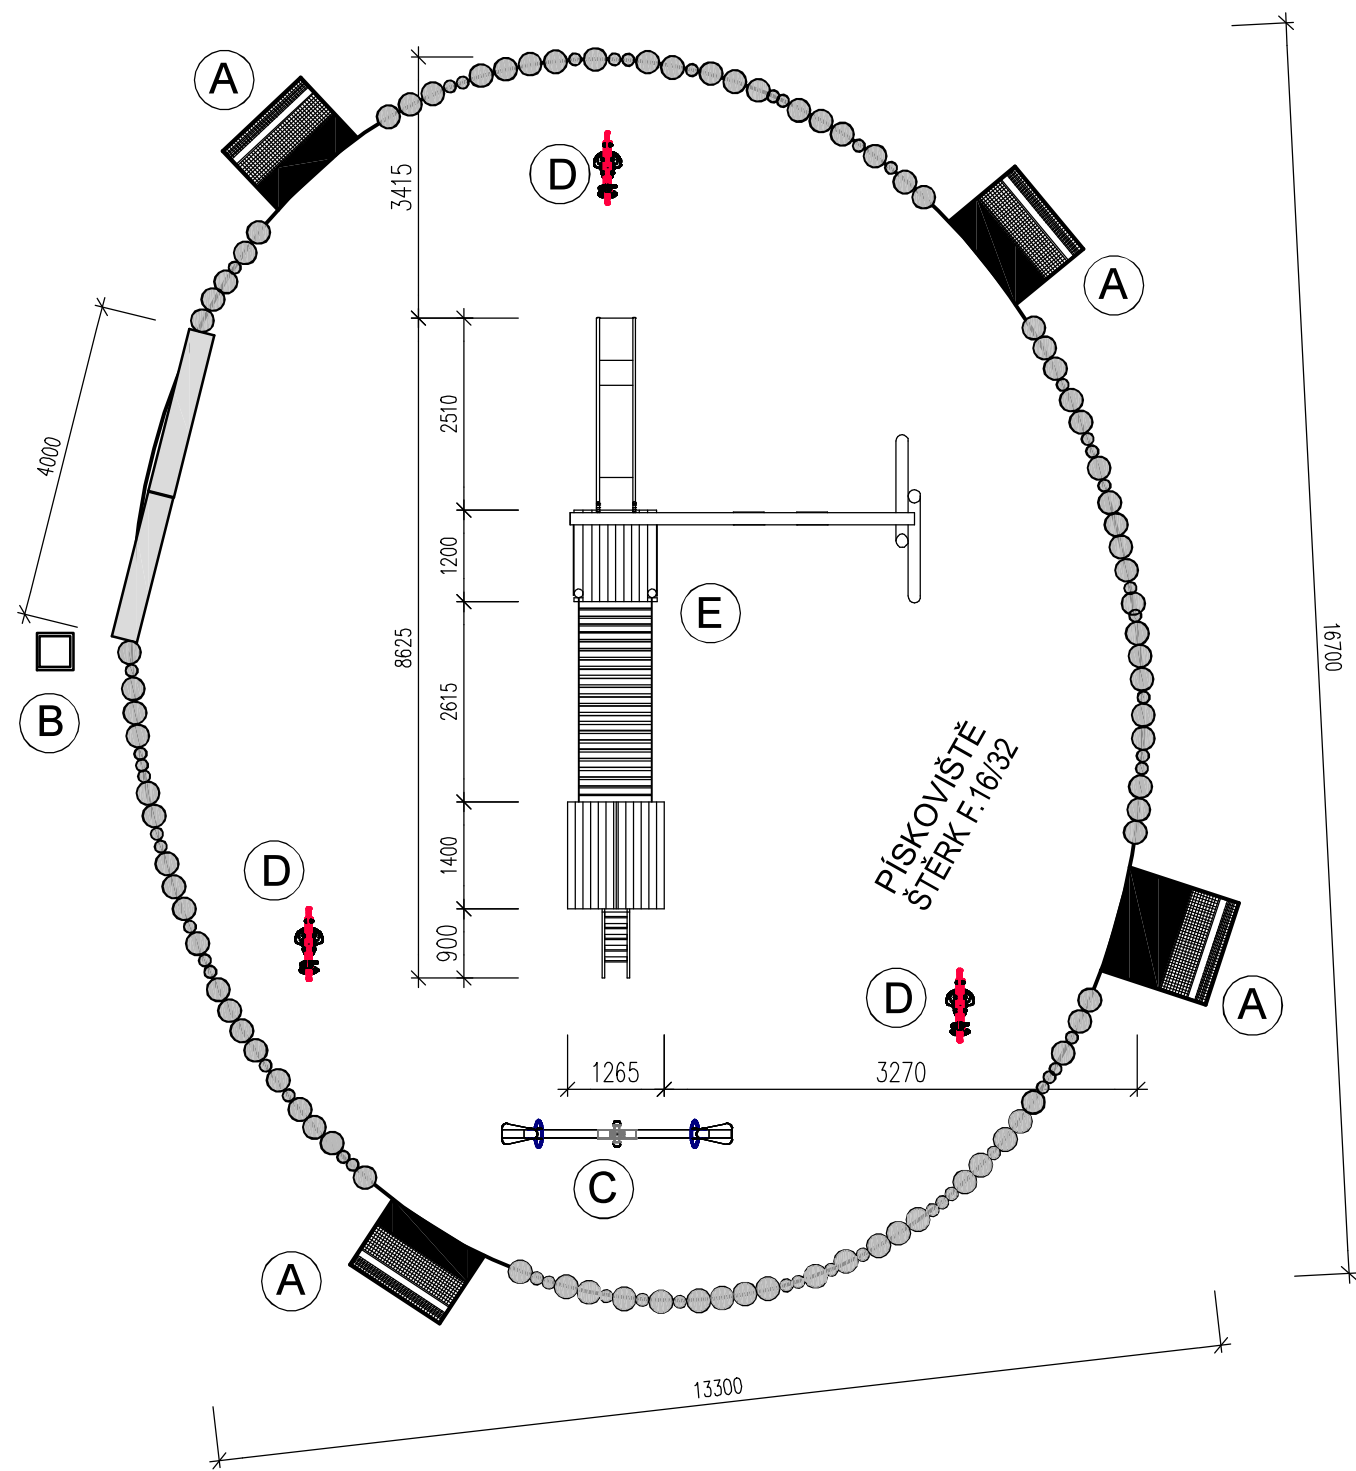


(E) HOUPAČKA SKLUZAVKA, LÁVKA, HOUPAČKY LANOVÉ)


Pohled jižní

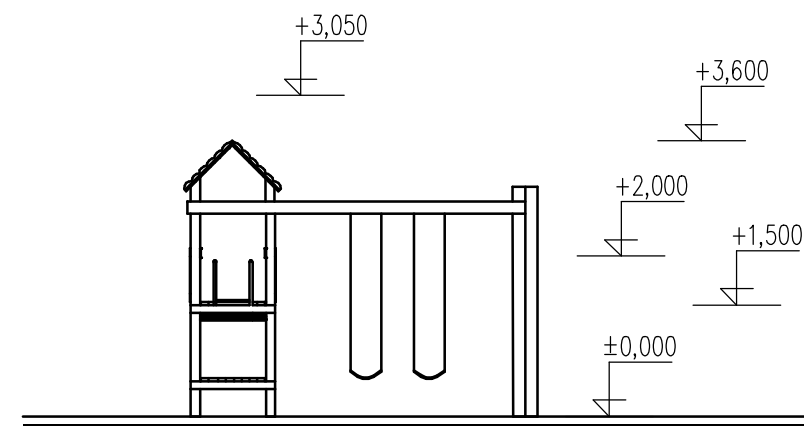


Pohled severní

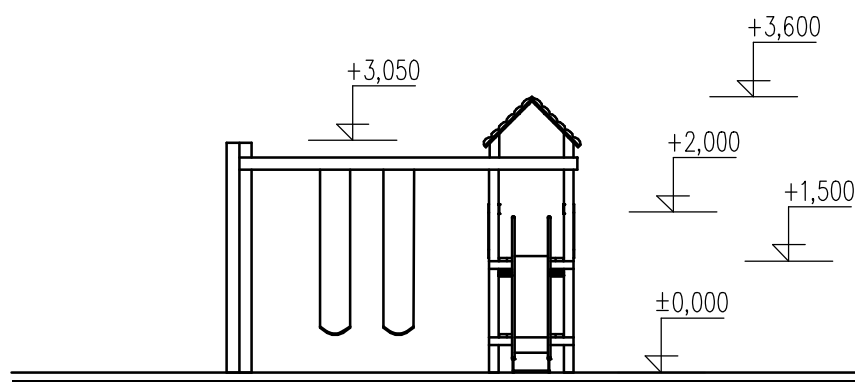


Pohled východní

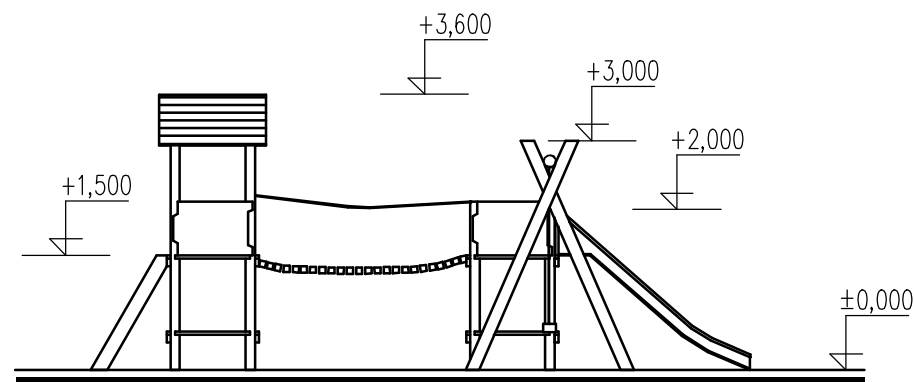


Pohled západní

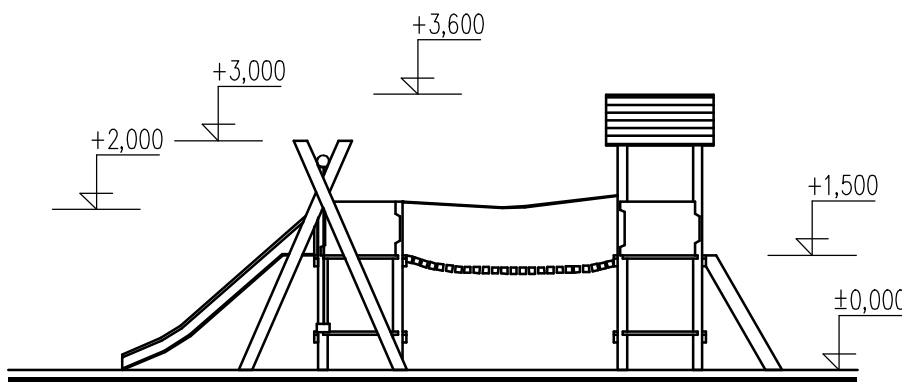


(A) LAVIČKA S OPĚRADLEM

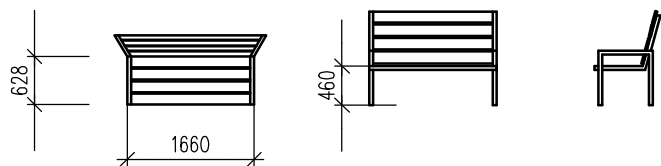

(B) ODPADKOVÝ KOŠ S POZINKOVANOU VLOŽKOU A DŘEVĚNÝM OBKLADEM

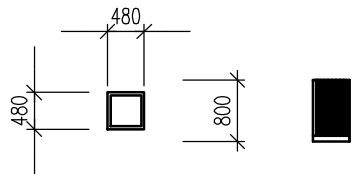

(C) HOUPAČKA

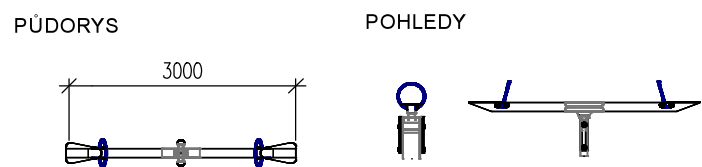

(D) HOUPADLA



± 0,000 - SO 01 = 226,50 m n.m. Bpv

Zodp. projektant Ing. Vladimír Lochman	Vypracoval Petra Lepšová	projekce LOCHMAN s.r.o. projektová a inženýrská činnost Masarykova 654 789 01 Holešov tel.: 603 977 817 email.: projekce.lochman@seznam.cz	projekce LOCHMAN s.r.o.
Kraj : Investor : Město Holešov, Masarykova 628, 76901 Holešov	Datum Stupeň PD Formát Revize Objekt Obsah	06/2024 DPS A2 SO 02 D.1.1.b-01	měřítko 1:100
Půdorys , Pohled			