


PŮDORYS, M 1:50

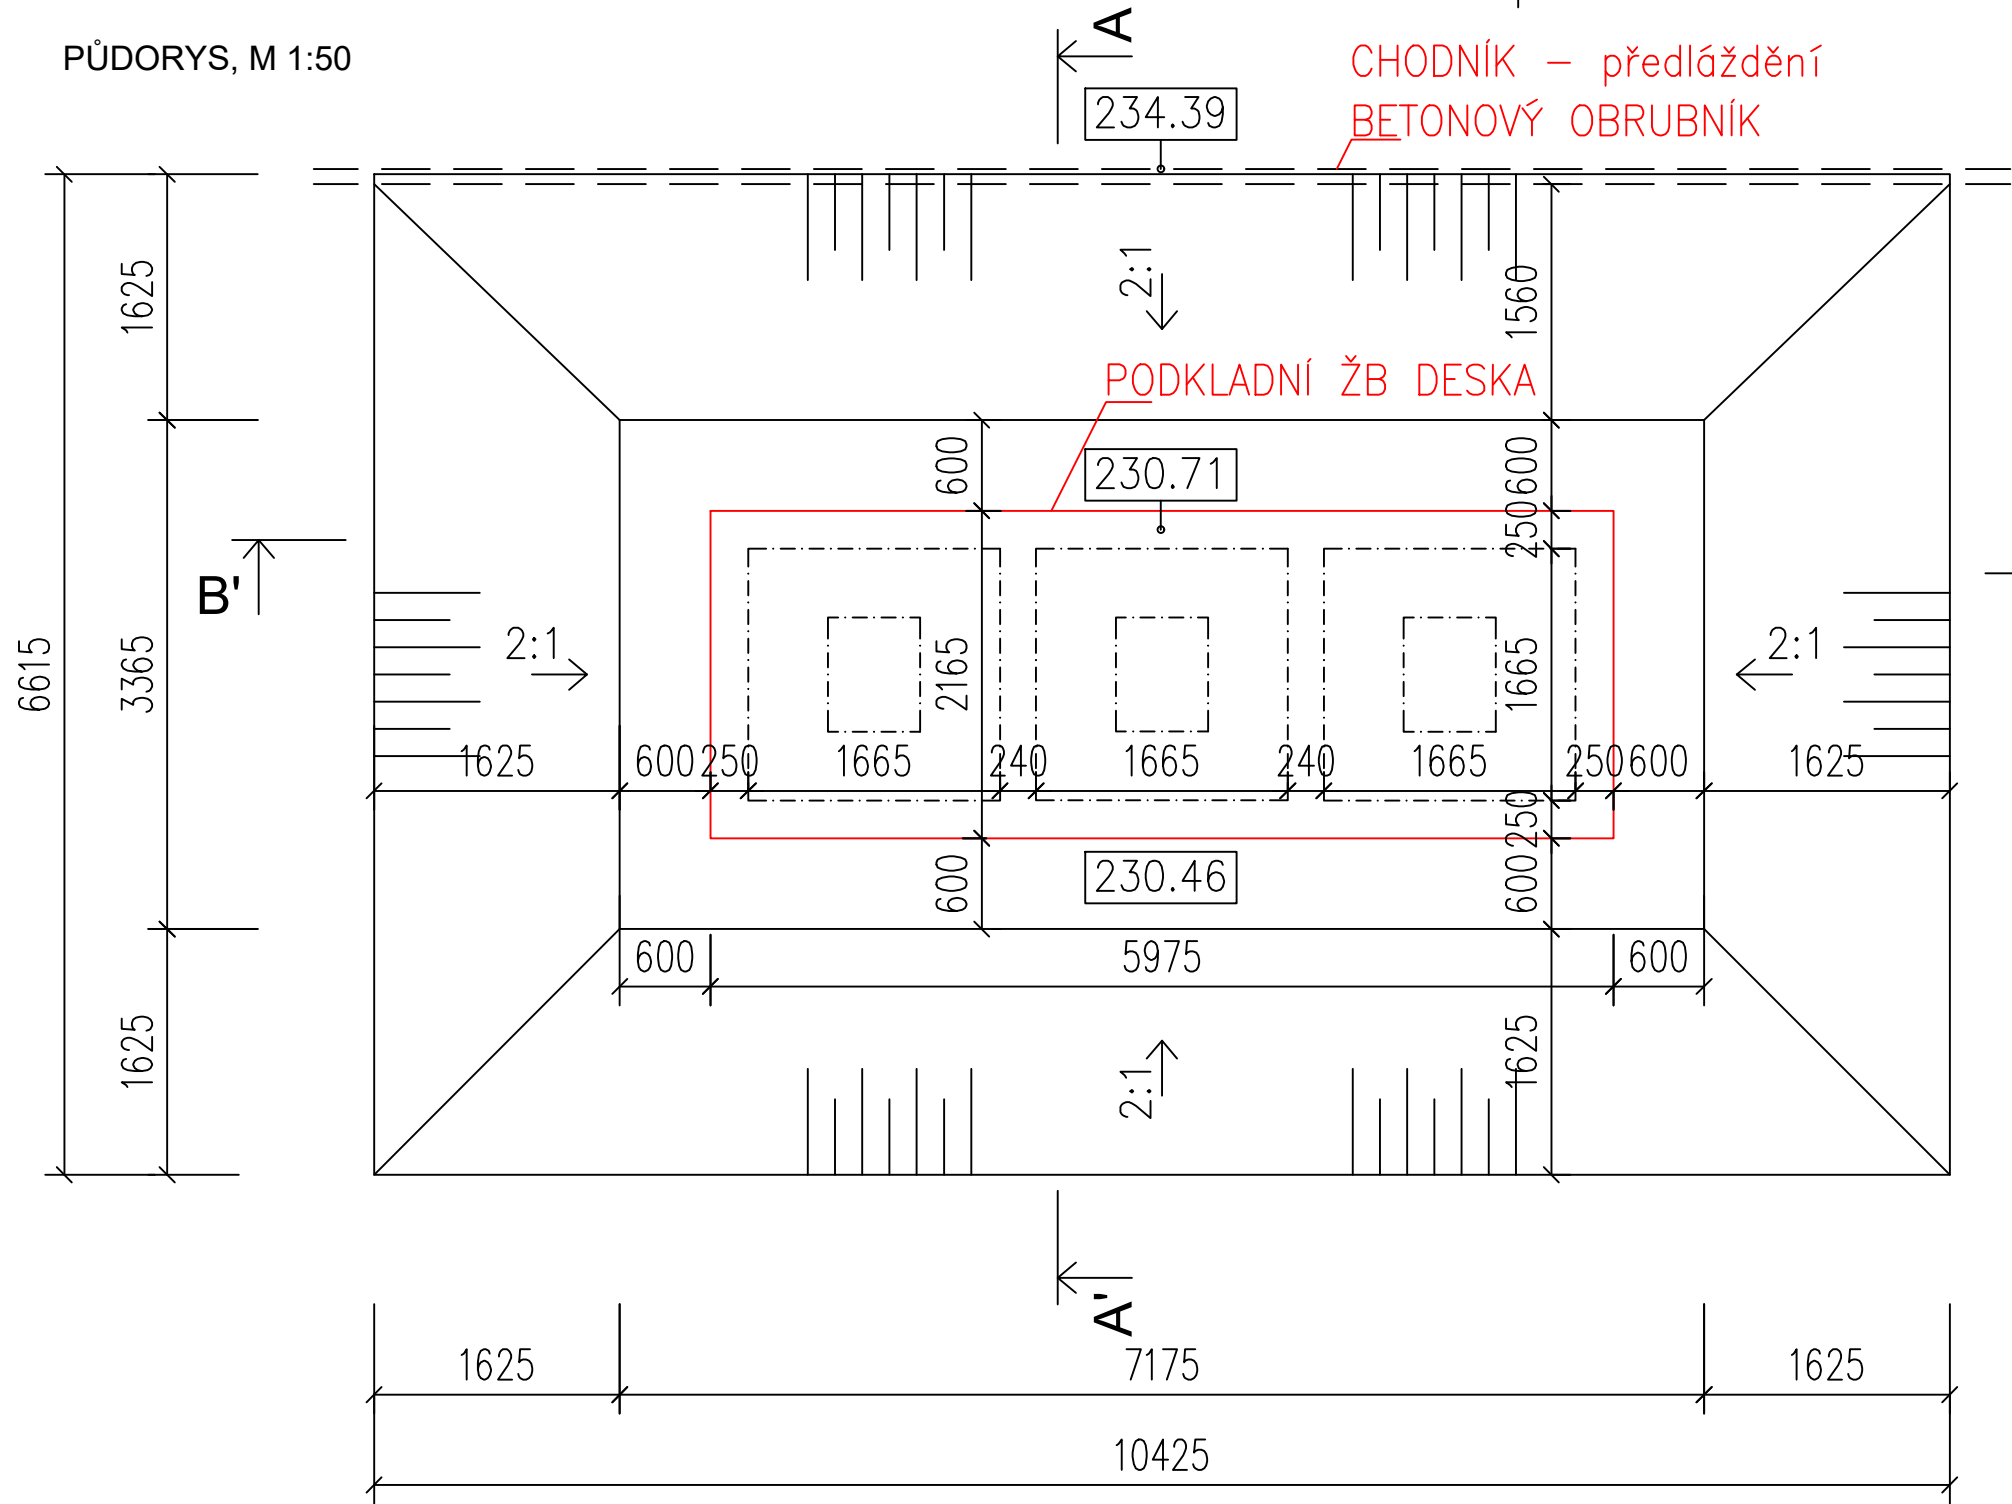

POZNÁMKA

- PŘED PROVÁDĚNÍM VÝKOPŮ NUTNO PROVĚŘIT PRŮBĚH INŽ. SÍTÍ
- PŘI VÝSKYTU SPODNÍ POPŘ. POVRCHOVÉ – DEŠŤOVÉ VODY, NUTNO ZABEZPEČIT ČERPÁNÍ PO DOBU VÝSTAVBY
- VÝŠKOVÉ OSAZENÍ VČ. SPÁDU NOVÉ ZPEVNĚNÉ PLOCHY PLYNULE NAPOJIT NA OKOLNÍ PLOCHY POPŘ. KONSTRUKCE (STÁVAJÍCÍ OBRUBNÍK)

VÝPIS PREFABRIKÁTŮ

- ŽB VANA PRO PODZEMNÍ ČÁST KONTEJNERU – 3 KS
- VYJIMATELNÁ ČÁST PODZEMNÍKO KONTEJNERU PAPIR –5000 I
- VYJIMATELNÁ ČÁST PODZEMNÍKO KONTEJNERU SKLO –3000 I
- VYJIMATELNÁ ČÁST PODZEMNÍKO KONTEJNERU PLAST –5000 I

AUTORIZACE:

Revize	Datum	Popis změny	Kontroloval
01			
02			
03			
04			
05			
06			
07			
08			
09			
10			

SOUŘADNICOVÝ SYSTÉM : JTSK
VÝŠKOVÝ SYSTÉM : BPV

PROJEKTANT PROFESE		ODP. PROJEKTANT STAVBY:		VYPRACOVAL :		KONTROLOVAL :	
Ing. arch. Josef Mrázek		Ing. Jiří Kutal		Ing. arch. V. Molčanová		Ing. Lenka Hladišová	
Ing. Jan Hladiš		Ing. Jan Hladiš		Ing. Jan Hladiš		Ing. arch. Josef Mrázek	
KRAJ : ZLÍNSKÝ				OBEC : HOLEŠOV			
INVESTOR : Město HOLEŠOV, Masarykova 628, 769 01 Holešov							
<div>stavba :</div> <div>PARKOVIŠTĚ POD ZÁMKEM HOLEŠOV VEŘEJNÁ TECHNICKÁ INFRASTRUKTURA SO 101.3 - PODZEMNÍ KONTEJNERY</div>							
oddíl : D - DOKUMENTACE TECHNICKÝCH A TECHNOLOGICKÝCH ZAŘÍZENÍ STAVEBNÍ ČÁST							
obsah : VÝKOP - PŮDORYS							

STUDIO BRÁCHA s.r.o. Holešov, Sušilova 448, 769 01	
DATUM	8/2024
FORMÁT	2A4 (A3)
STUPEŇ	DPS
měřítko : 1:50	číslo výkresu : SO101.3.05