


PARKOVIŠTĚ POD ZÁMKEM HOLEŠOV

MĚSTO HOLEŠOV

LOKALIZACE STAVBY

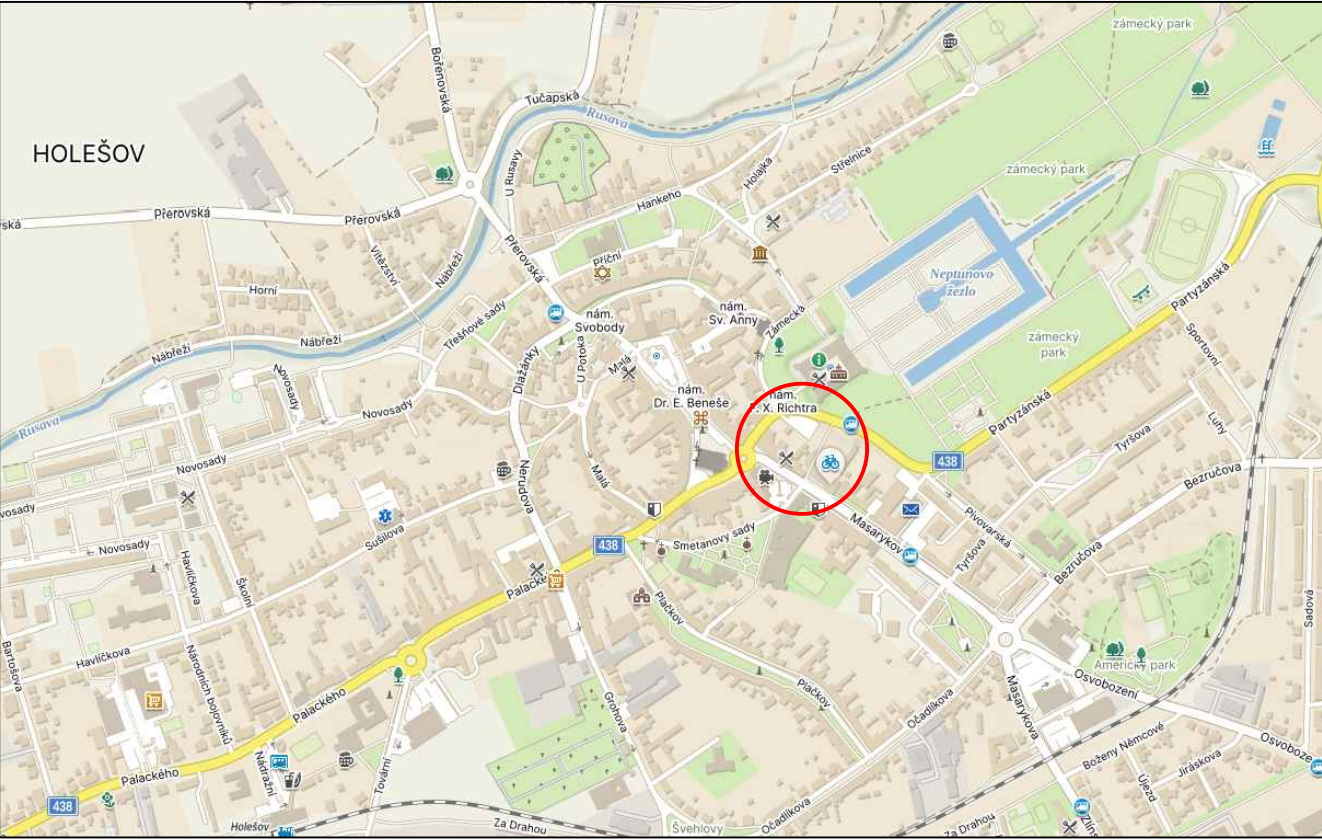

LEGENDA ŠRAF :
DEMOLICE STÁVAJÍCÍHO OPLOCENÍ - CIHLA PLNÁ PÁLENÁ, VÝŠKA 2,5m

LEGENDA STÁVAJÍCÍCH INŽENÝRSKÝCH SÍTÍ		LEGENDA STÁVAJÍCÍCH SYMBOLŮ	
	PLYNOVOD STL		VODOVODNÍ ŠOUPĚ
	KANALIZACE DEŠŤOVÁ PODZEMNÍ		HYDRANT
	KANALIZACE SPLAŠKOVÁ PODZEMNÍ		HLAVNÍ UZÁVĚR PLYNU
	VODOVOD		ODVODŇOVAČ
	KABELOVÉ VEDENÍ NN NADZEMNÍ		ZEMNÍ UZÁVĚR ŠZ
	KABELOVÉ VEDENÍ NN PODZEMNÍ		VEŘEJNÉ OSVĚTLENÍ
	SDĚLOVACÍ VEDENÍ		KANALIZAČNÍ ŠACHTA
	VEŘEJNÉ OSVĚTLENÍ		ULIČNÍ VPUŠŤ
	KABELOVÉ VEDENÍ VN PODZEMNÍ		

Revize	Datum	Popis změny	Kontroloval
01			
02			
03			
04			
05			
06			
07			
08			
09			
10			

AUTORIZACE:



SOUŘADNICOVÝ SYSTÉM : JTSK
VÝŠKOVÝ SYSTÉM : BPV

PROJEKTANT PROFESE		ODP. PROJEKTANT STAVBY:		VYPRACOVAL :		KONTROLOVAL :		STUDIO BRÁCHA s.r.o. Holešov, Sušilova 448, 769 01	
Ing. arch. Josef Mrázek		Ing. Jiří Kutal		Ing. arch. V. Molčanová		Ing. Lenka Hladířová			
Ing. Jan Hladíš		Ing. Jan Hladíš		Ing. Jan Hladíš		Ing. arch. Josef Mrázek			
KRAJ : ZLÍNSKÝ				OBEC : HOLEŠOV					
INVESTOR : Město HOLEŠOV, Masarykova 628, 769 01 Holešov								DATUM 5/2024 FORMÁT 2A4 (A2) STUPEŇ DPS měřítko : 1:250 číslo výkresu : SO 101.7.02	
stavba :									
PARKOVIŠTĚ POD ZÁMKEM HOLEŠOV VEŘEJNÁ TECHNICKÁ INFRASTRUKTURA SO 101.7 - DEMOLICE STÁVAJÍCÍHO OPLOCENÍ									
oddíl : D - DOKUMENTACE TECHNICKÝCH A TECHNOLOGICKÝCH ZAŘÍZENÍ STAVEBNÍ ČÁST									
obsah : SITUACE A VYTYČOVACÍ VÝKRES č.1									