


OBRUBNÍK Z OCELOVÉ PÁSOVINY 1:15

DETAIL ZÁKLADOVÉ PATKY

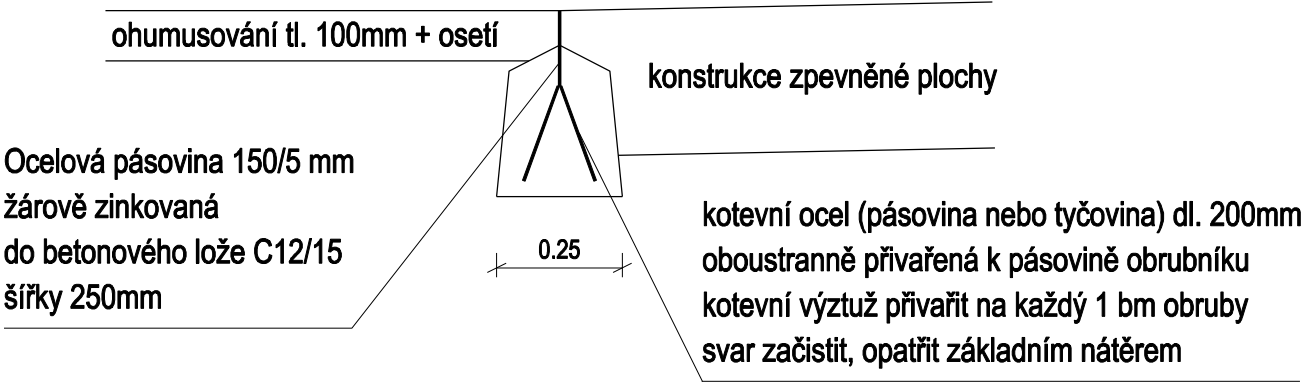

DETAIL SPOJENÍ OBRUBNÍKŮ - PŮDORYS



výztuže navařit na oba konce u spojů pásovin
pásovinu zajistit v pozici na dotek s nulovou spárou

NAVRHOVAL A VYPRACOVAL ING. A.VRÁNOVÁ, MgA. L.VRÁNA, Ž.GABRIELOVÁ		ODPOVĚDNÝ PROJEKTANT ING. ALENA VRÁNOVÁ		Atelier LIST Landscape Architecture Zástřizly 41, 768 05 Koryčany Mobil: 728 203 565 E-mail: vranova-alena@seznam.cz	
INVESTOR: Město Holešov, Masarykova 628, 769 01 Holešov					
LOKALITA: k.ú. Holešov, Dobrotice					
Revitalizace zeleně v Holešově - 2.etapa Zpevněné plochy a mobiliář				FORMÁT	1x44
				DATUM	1/2024
				STUPEŇ	DUR
				PROFESE	KRAJ.ARCH.
				ZAKÁZKA ČÍSLO	18/2023
Obrubník z ocelové pásovin				MĚŘÍTKO 1:15	Č. VÝKRESU D.2