


Dětská skupina "Hájenka" - objekt č.p.188 Holešov

PŮDORYS 1.NP - stávající stav


měřítko 1:100

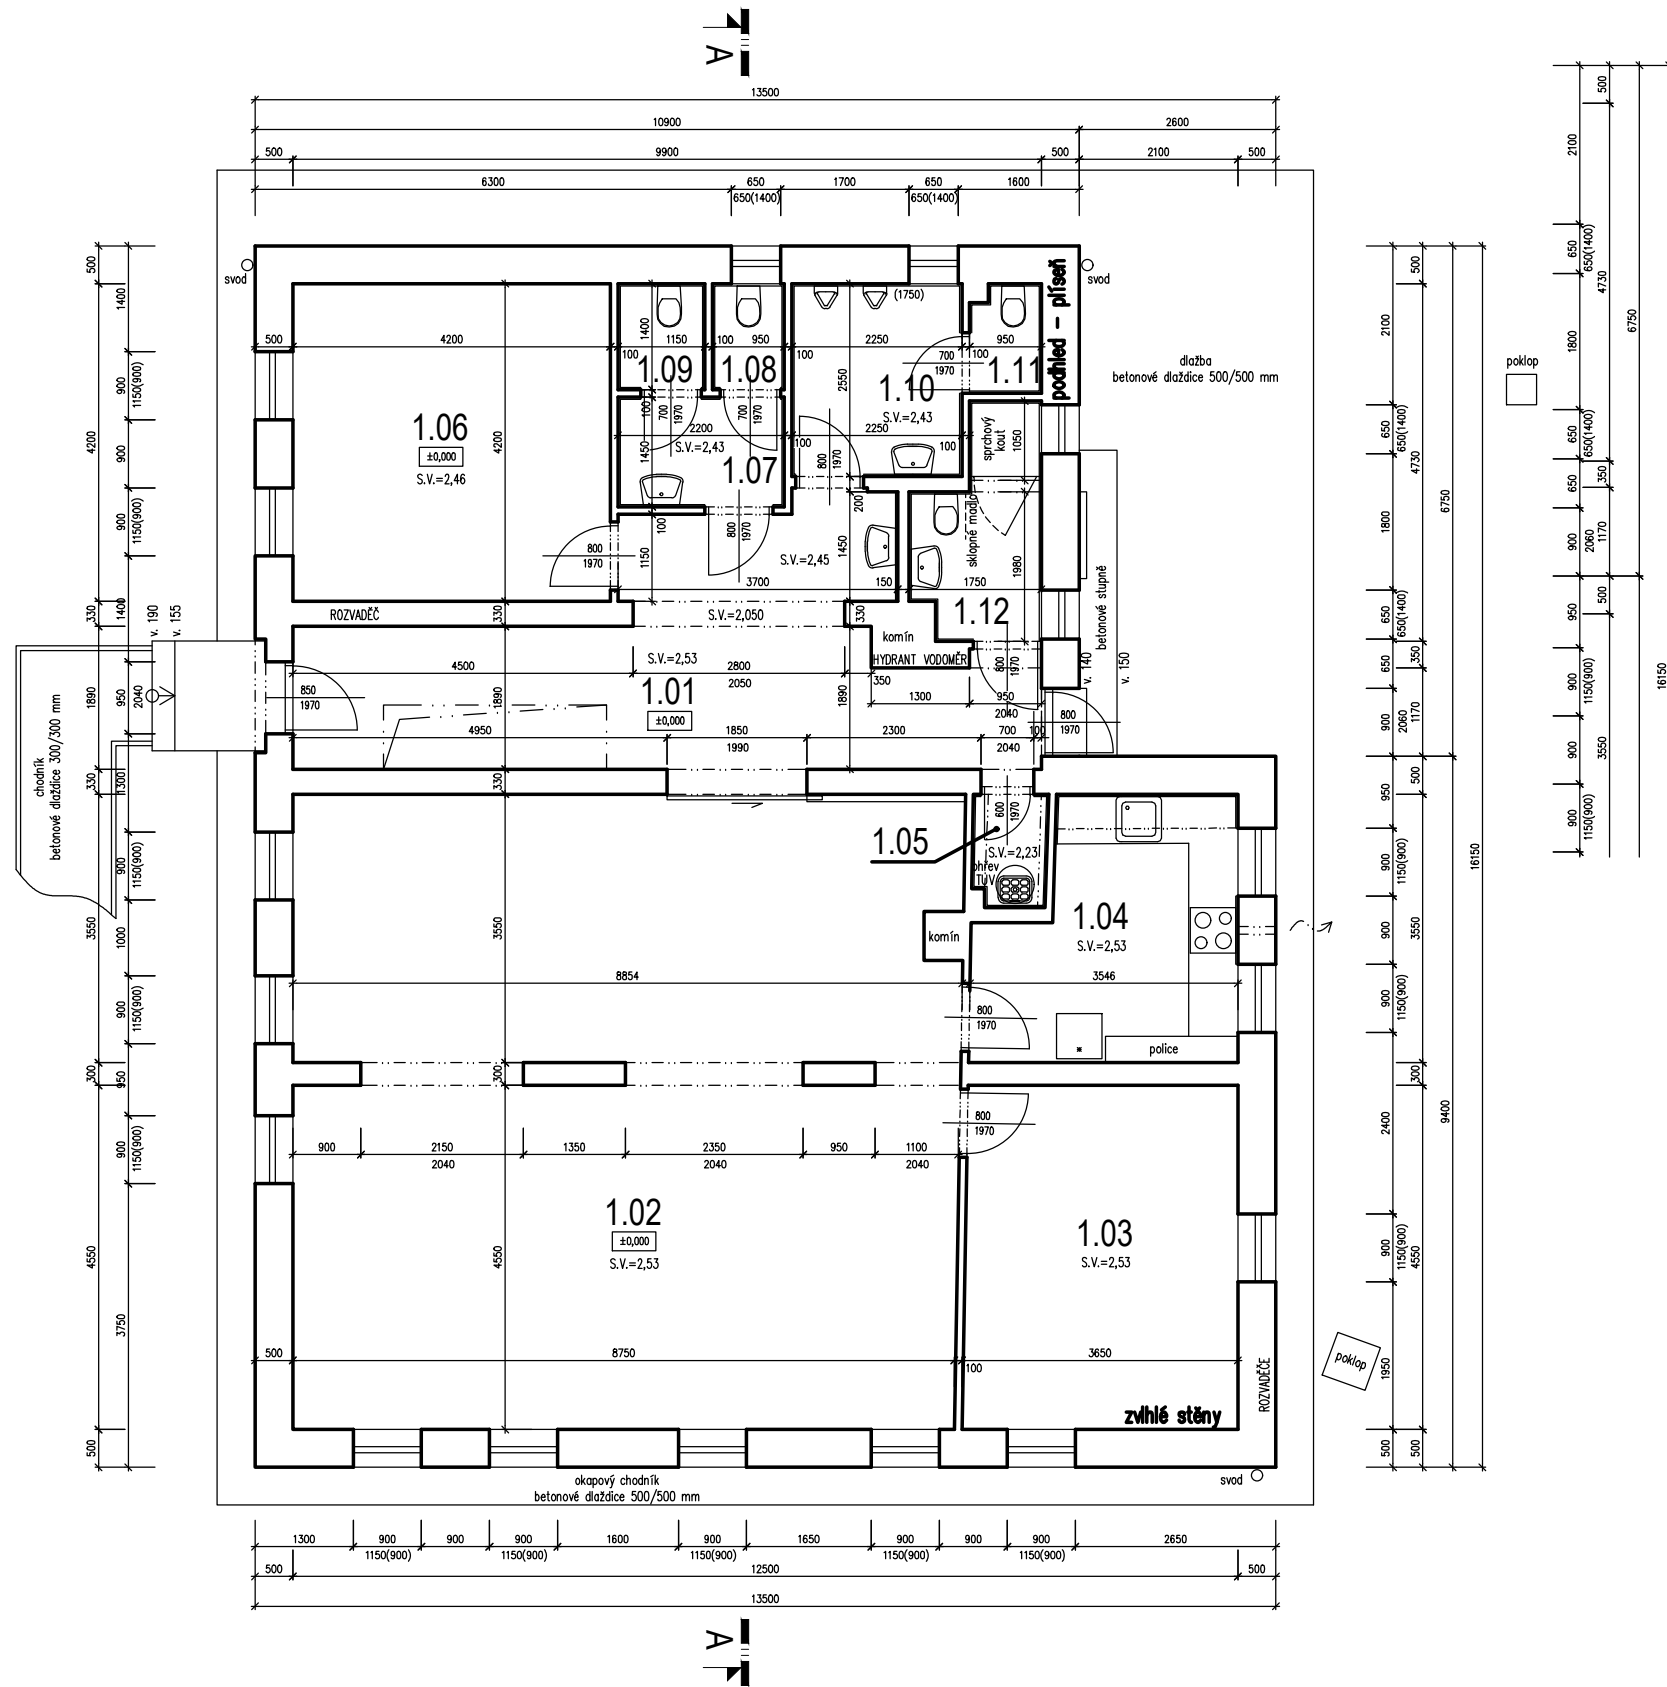

LEGENDA MÍSTNOSTÍ	
ČÍSLO MÍSTNOSTI	NÁZEV MÍSTNOSTI
1.01	CHODBA
1.02	KUCHYŇKA
1.03	KUCHYŇKA
1.04	KUCHYŇKA
1.05	SKLAD
1.06	VELKÁ MÍSTNOST
1.07	VELKÁ MÍSTNOST
1.08	VELKÁ MÍSTNOST
1.09	VELKÁ MÍSTNOST
1.10	VELKÁ MÍSTNOST
1.11	VELKÁ MÍSTNOST
1.12	VELKÁ MÍSTNOST


PŮDORYS KROVU - stávající stav

měřítko 1:100

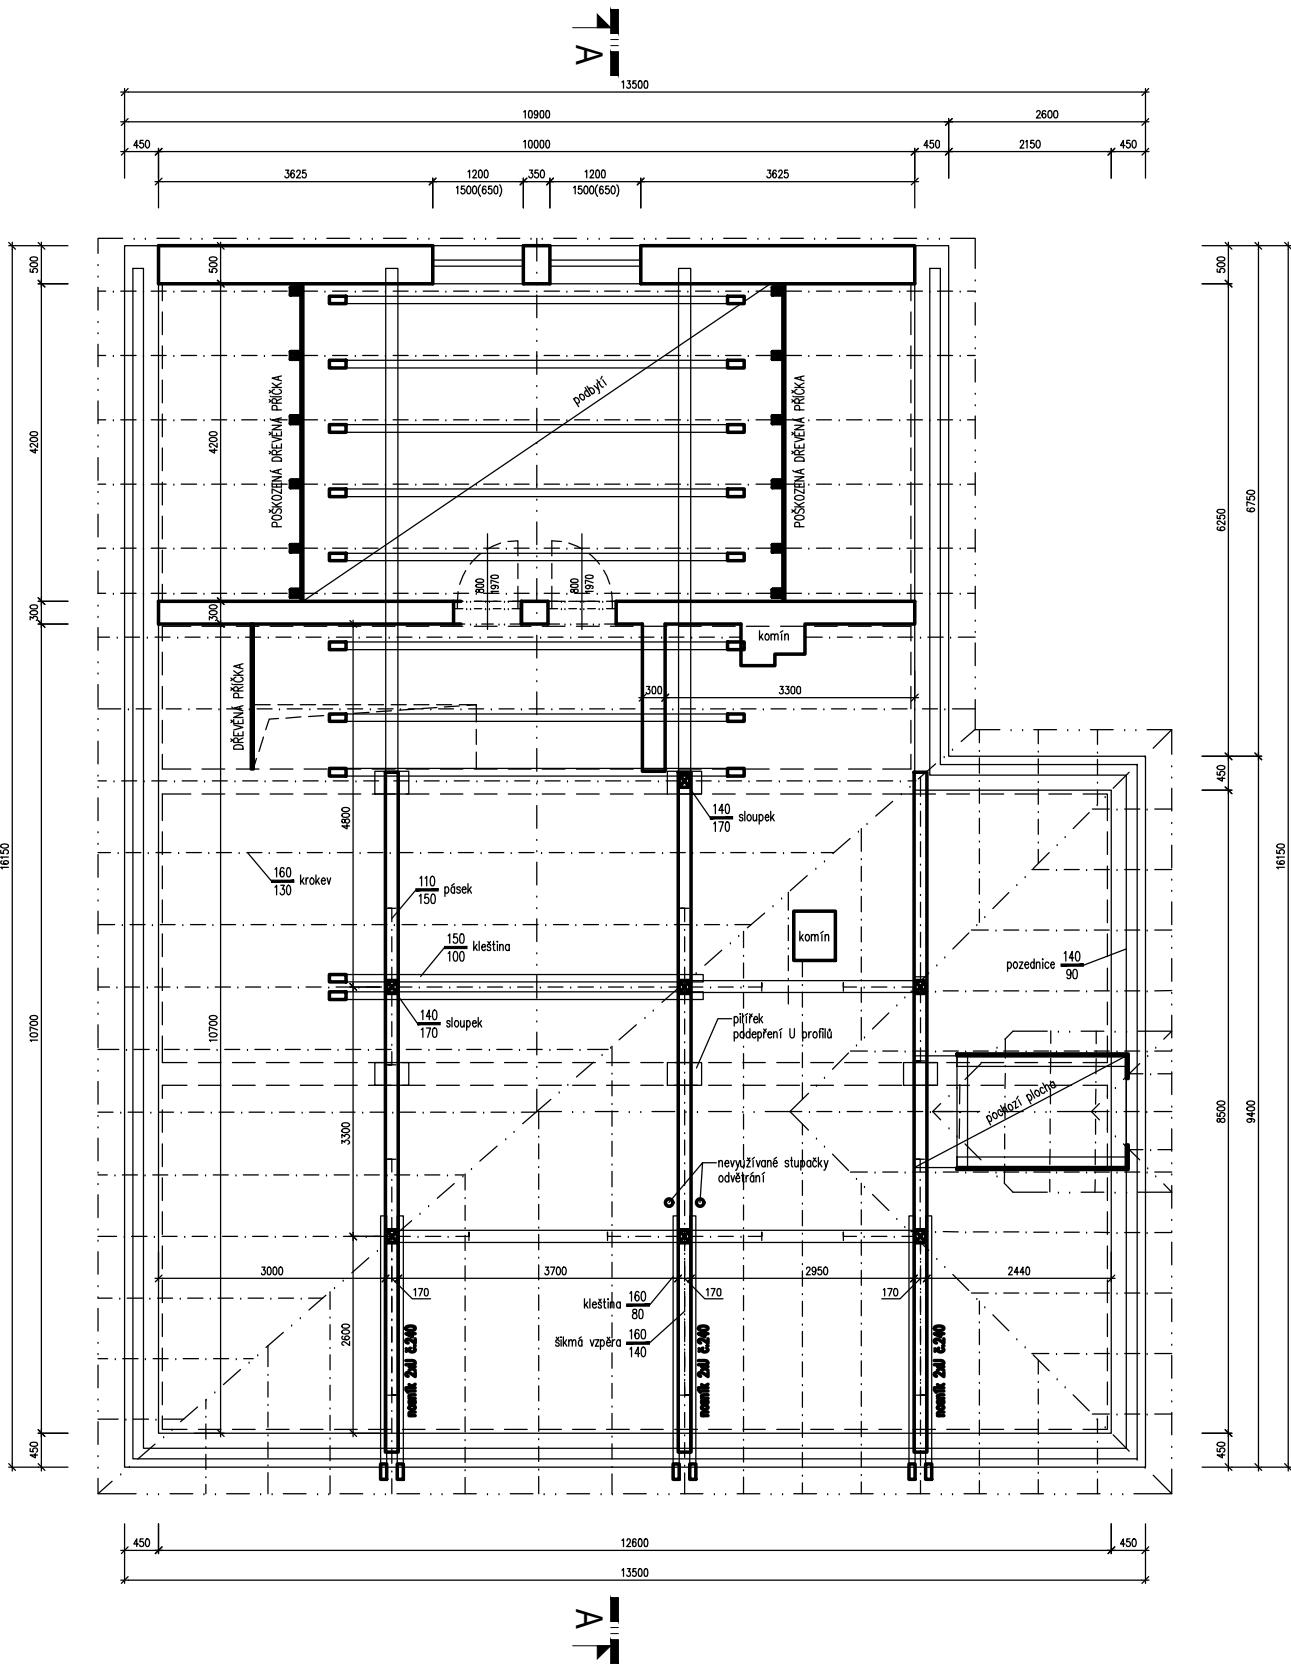

ŘEZ A-A - stávající stav

měřítko 1:100

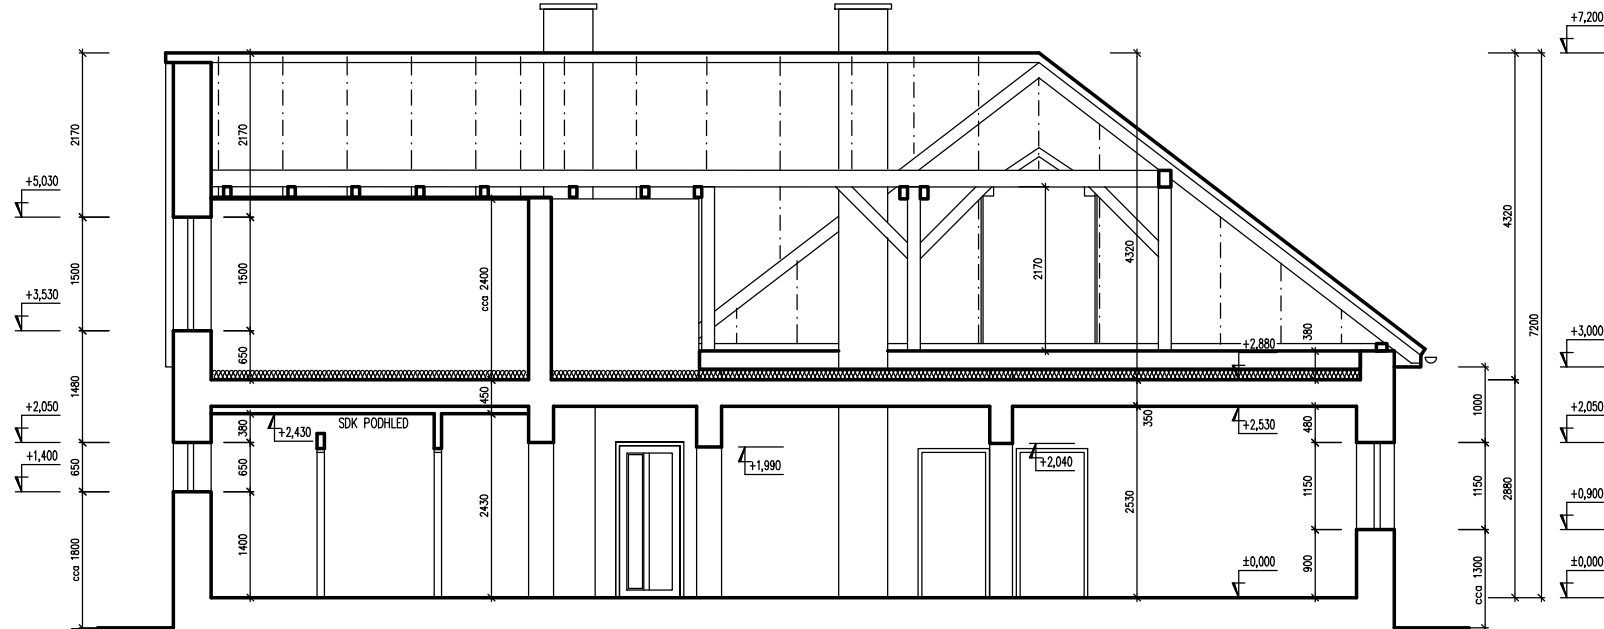

kreslil	projektant	odp. projektant	hl. inž. projektu	PROJEKTY STAVEB Czech Republic s.r.o. Přemysla Otakara II 2476 688 01 UHERSKÝ BROD dusan.sispera@gmail.com	
ING. ŠIŠPERA	ING. ŠIŠPERA	ING. ŠEVČÍK	ING. ŠIŠPERA		
obec	HOLEŠOV	kraj	ZLÍNSKÝ		
investor	Město Holešov, Masarykova č.p.628, 769 01 Holešov				
D.1 Dokumentace stavebního objektu D.1.1 SOP 01 Objekt č.p. 188 D.1.1.1 Architektonicko–stavební řešení				Formát měřítko stupeň datum	A 3 / 4 x A4 1:100 PDPS 06/2024
obsah	PŮDORYSY A ŘEZ – stávající stav			výkres číslo 004	kopie číslo