


Dětská skupina "Hájenska" - objekt č.p.188 Holešov

PŮDORYS 1.NP

měřítko 1:50

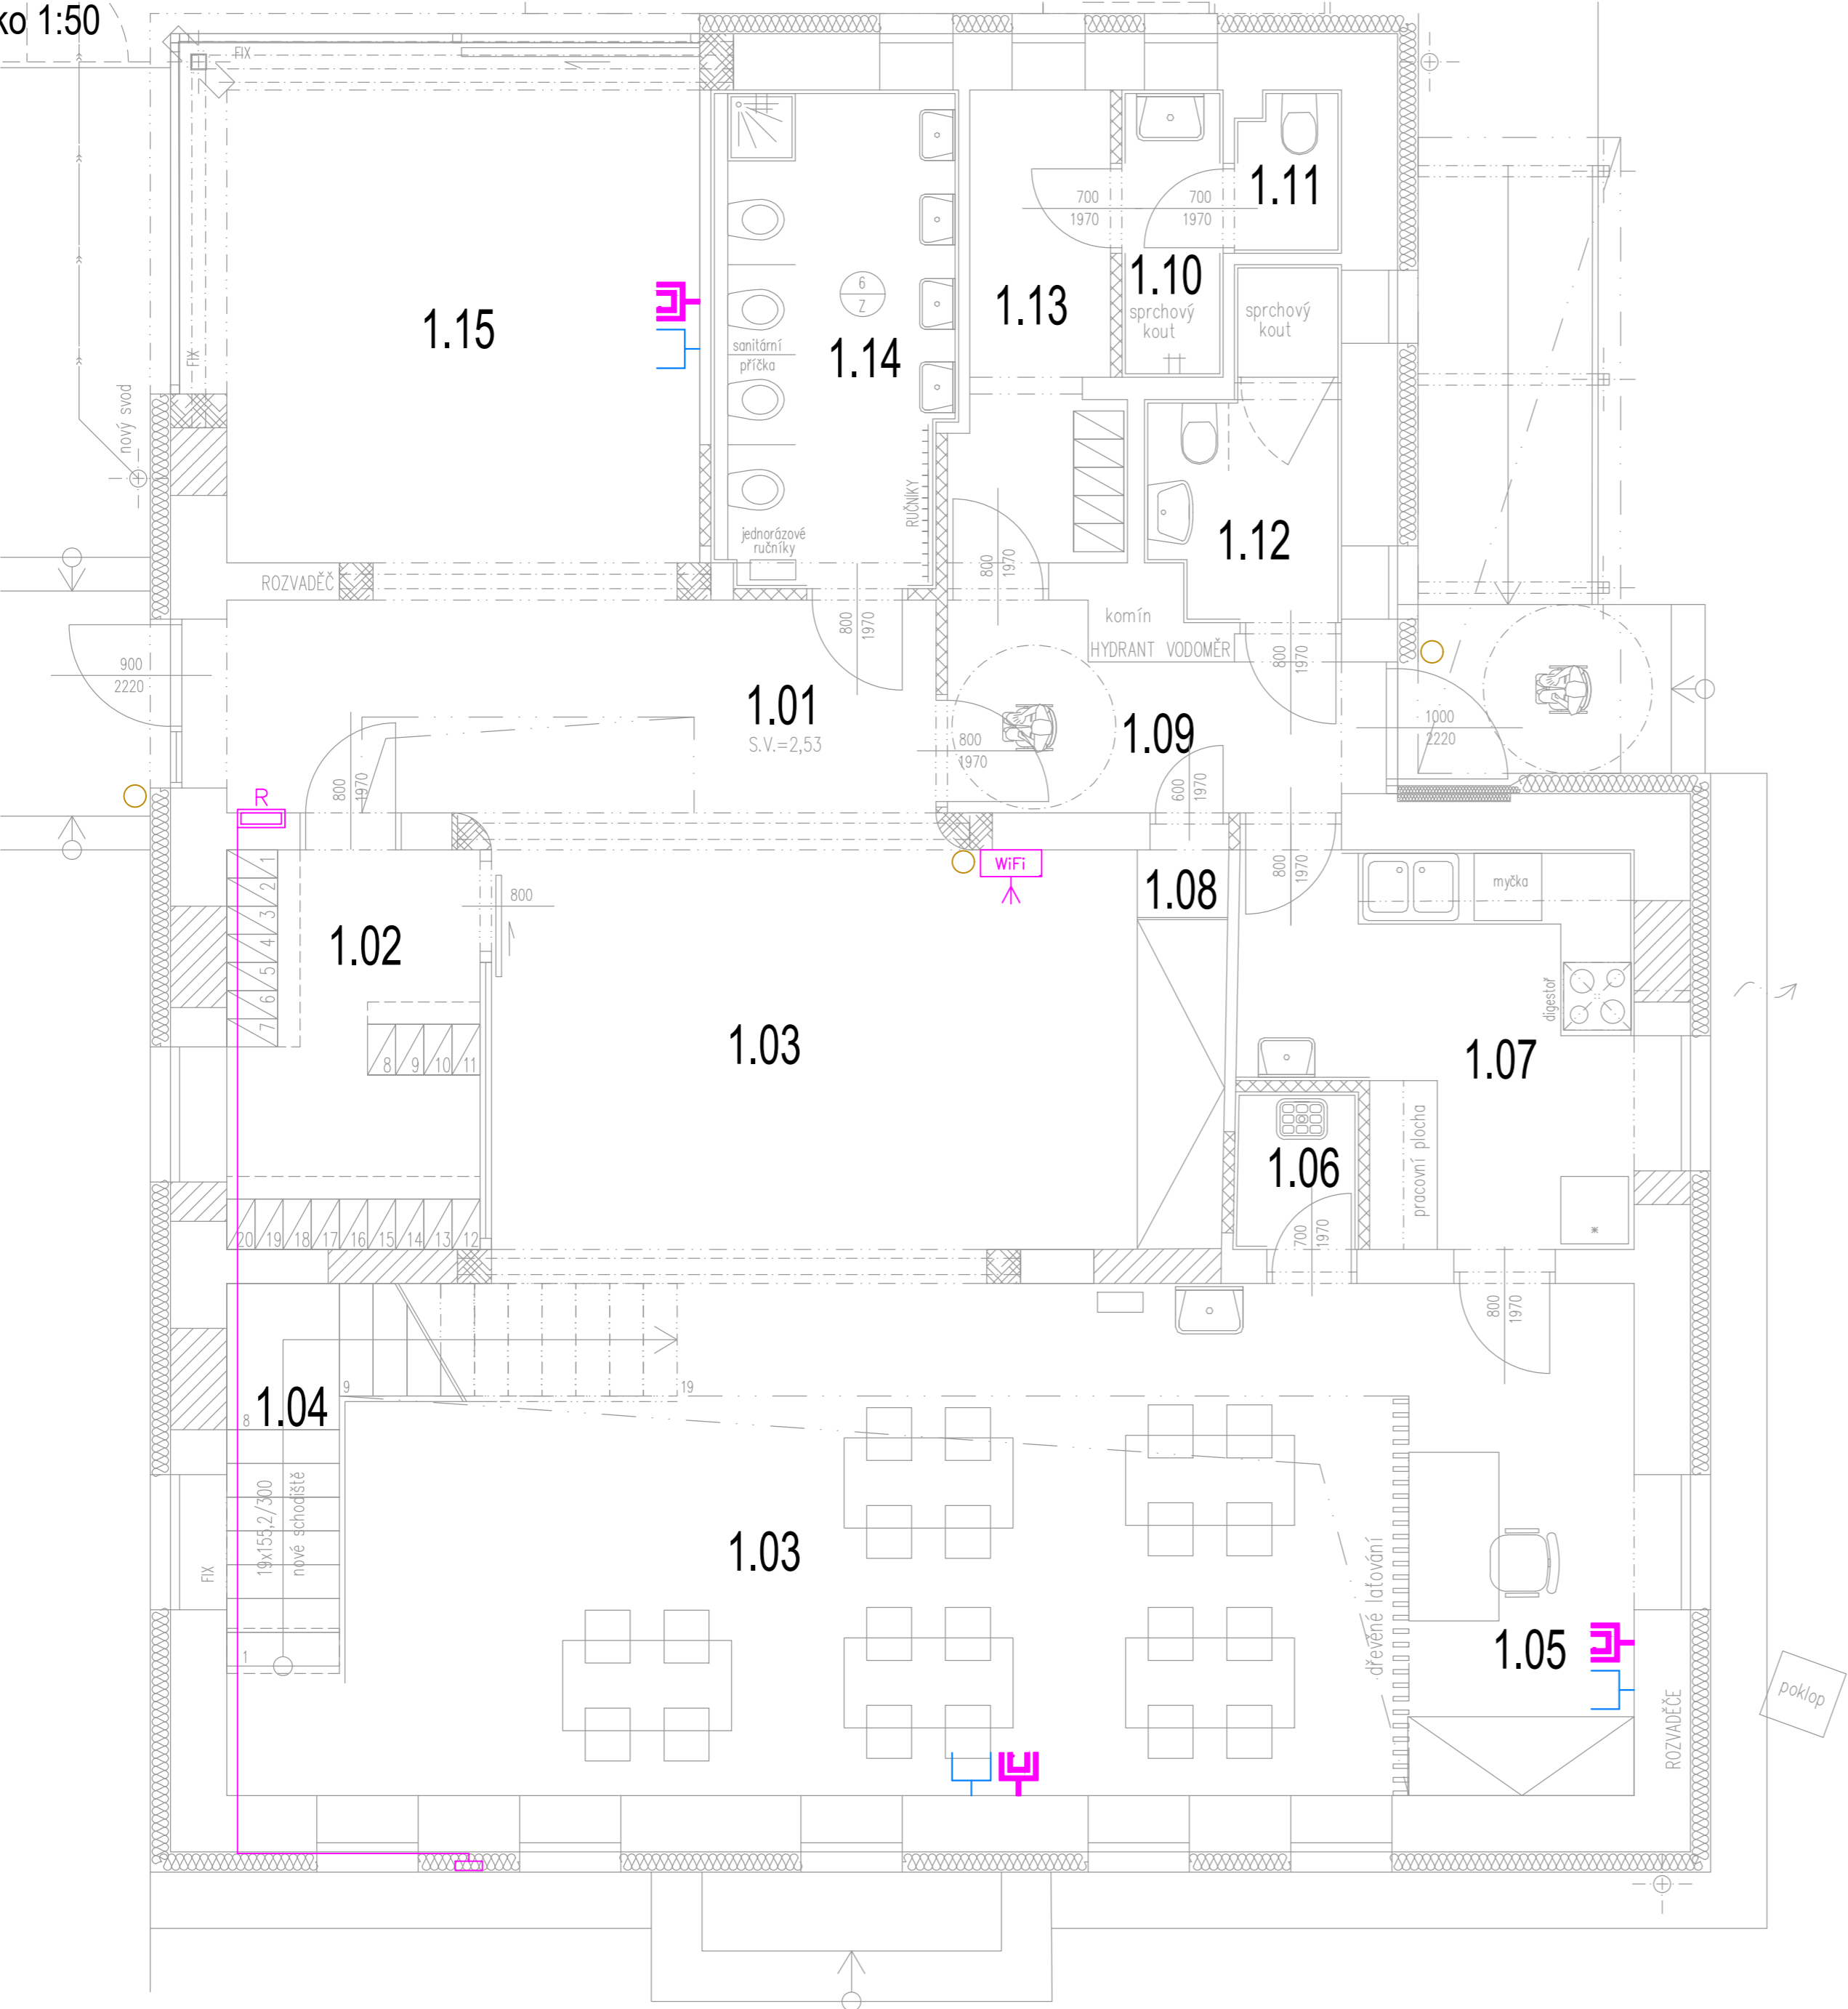


LEGENDA MÍSTNOSTÍ

ČÍSLO MÍSTN.	NÁZEV MÍSTNOSTI	PLOCHA M ²	PODLAHA	POZNÁMKA
1.01	CHODBA	11,91	PVC	
1.02	ŠATNA	8,09	PVC	
1.03	POBYTOVÝ PROSTOR	73,17	PVC	
1.04	SCHODIŠTĚ	6,50	PVC	
1.05	KANCELÁŘ	9,17	PVC	
1.06	OKLIDOVÁ MÍSTNOST	1,70	KERAMICKÁ DLAŽBA	
1.07	VÝDEJNA JIDEL	11,12	KERAMICKÁ DLAŽBA	
1.08	SKLAD ŠPINAVÉHO PRÁDLA	0,66	PVC	
1.09	ZADVEŘÍ	5,38	KERAMICKÁ DLAŽBA	
1.10	UMYVÁRNA – ZAMĚSTNANCI	2,29	KERAMICKÁ DLAŽBA	
1.11	WC – ZAMĚSTNANCI	1,32	KERAMICKÁ DLAŽBA	
1.12	WC IMOBILNÍ	4,42	KERAMICKÁ DLAŽBA	STÁVAJÍCÍ PROSTOR BEZ ÚPRAV
1.13	ŠATNA – ZAMĚSTNANCI	5,86	KERAMICKÁ DLAŽBA	
1.14	HYGIENICKÉ ZAŘÍZENÍ DĚTI	9,40	KERAMICKÁ DLAŽBA	
1.15	POBYTOVÝ PROSTOR	18,52	PVC	
1.16	SKLAD	14,35	NÁTĚR NA BETON	
1.17	TERASA	55,71	TERASOVÉ PRKNA	
1.18	MOLO	18,30	DŘEVO	

LEGENDA ZNAČEK

- Datový rozvaděč
- Datová a telefonní zásuvka 2x RJ45
- WiFi router
- Koncová zásuvka STA
- Domovní zvonek

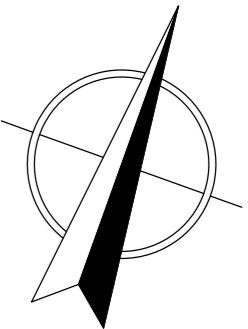

kreslil	projektant	odp. projektant	hl. inž. projektu	PROJEKTY STAVEB Czech Republic s.r.o. Přemysla Otakara II 2476 688 01 UHERSKÝ BROD dusan.sispera@gmail.com	
ING. ŠÍSPERA	ING. ŠÍSPERA	ING. ŠEVČÍK	ING. ŠÍSPERA		
obec	HOLEŠOV	kraj	ZLINSKÝ		
investor				Město Holešov, Masarykova č.p.628, 769 01 Holešov	
				Formát	A 2 / 4 x A4
				měřítko	1: 50
				stupeň	PDPS
				datum	09/2024
				výkres číslo	003
				kopie číslo	
obsah				PŮDORYS 1.NP	