PŮDORYSNÝ POHLED NA MŘÍŽ ULIČNÍ VPUSTI

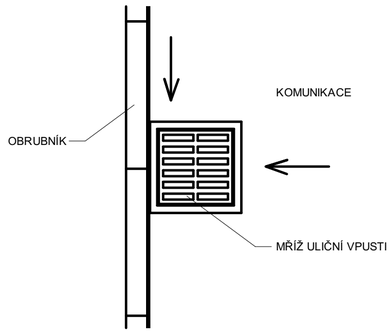

SCHÉMA ULIČNÍ VPUSTI

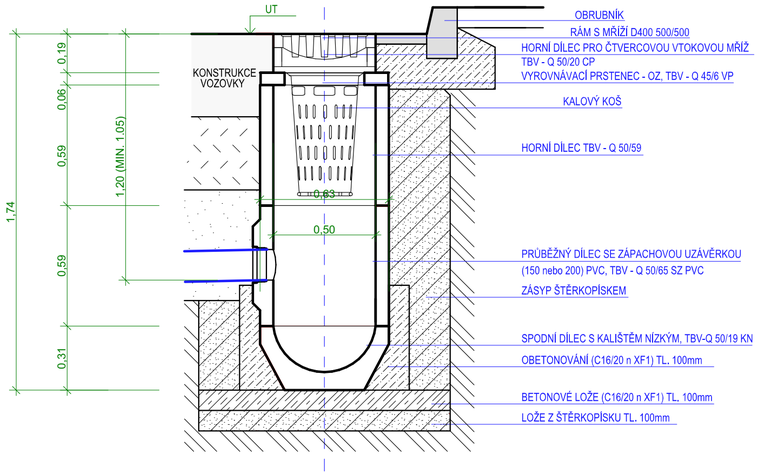

SCHÉMA PŘIPOJENÍ DEŠŤOVÉ VPUSTĚ DO KANALIZACE

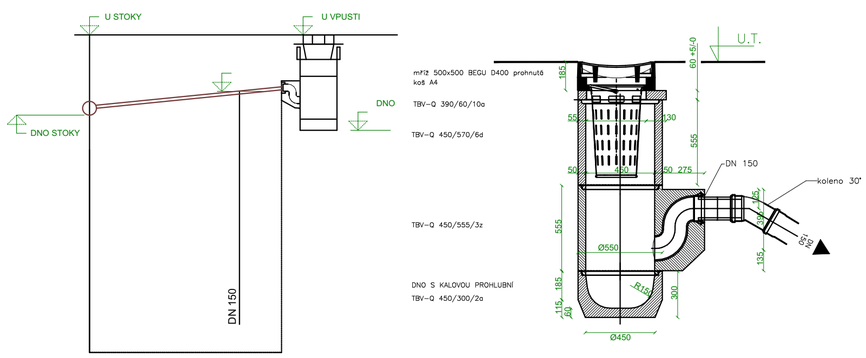

NÁZEV	LOKALITA
BYTOVÉ DOMY HOLEŠOV	**OKRES KROMĚŘÍŽ, ZLÍNSKÝ KRAJ**
NOVOSTAVBA BYTOVÝCH DOMŮ "A" + "B"	KATASTRÁLNÍ ÚZEMÍ HOLEŠOV

ZADAVATEL: MĚSTO HOLEŠOV, MASARYKOVA 628, 769 01 HOLEŠOV
SVĚTLÁ, spol. s r.o., STRŽE 568, KUDLOV, 760 01 ZLÍN

STUPEŇ DOKUMENTACE: DOKUMENTACE PRO POVOLENÍ STAVBY

ARCHITEKTONICKÉ ŘEŠENÍ:

ATX Architekti, s.r.o.
Soukopova 536/ 13
602 00 Brno
Tel. : +420 605 409 870
E-mail: atx@atxarchitekti.cz
www.atxarchitekti.cz

AUTOŘI NÁVRHU: ING. ARCH. ROSTISLAV JAKUBEC
Ing. TOMÁŠ INDRA

STAVEBNÍ OBJEKT

KOMUNIKACE VČ. ODVODNĚNÍ — SO 201

ING. JIŘÍ ŠŤASTNÝ
PROJEKČNÍ A INŽENÝRSKÁ ČINNOST
Únanov 482
671 31 Únanov
Tel. : +420 602 376 048
E-mail: jistavmb@gmail.com

ZODPOVĚDNÝ PROJEKTANT: Ing. DALIBOR DIVIŠ
VYPRACOVAL: Ing. JIŘÍ ŠŤASTNÝ
KOTROLOVAL: Ing. TOMÁŠ INDRA

ČÍSLO VÝKRESU: **D.1.1.2.1.6**
NÁZEV VÝKRESU: **SCHÉMA ULIČNÍ VPUSTI**

DATUM: 12.11.2025
FORMÁT: 3x A4
PARÉ:
MĚŘÍTKO: **1:20**