


Dětská skupina "Hájenska" - objekt č.p.188 Holešov

ŘEZ B-B - nový stav

měřítko 1:50

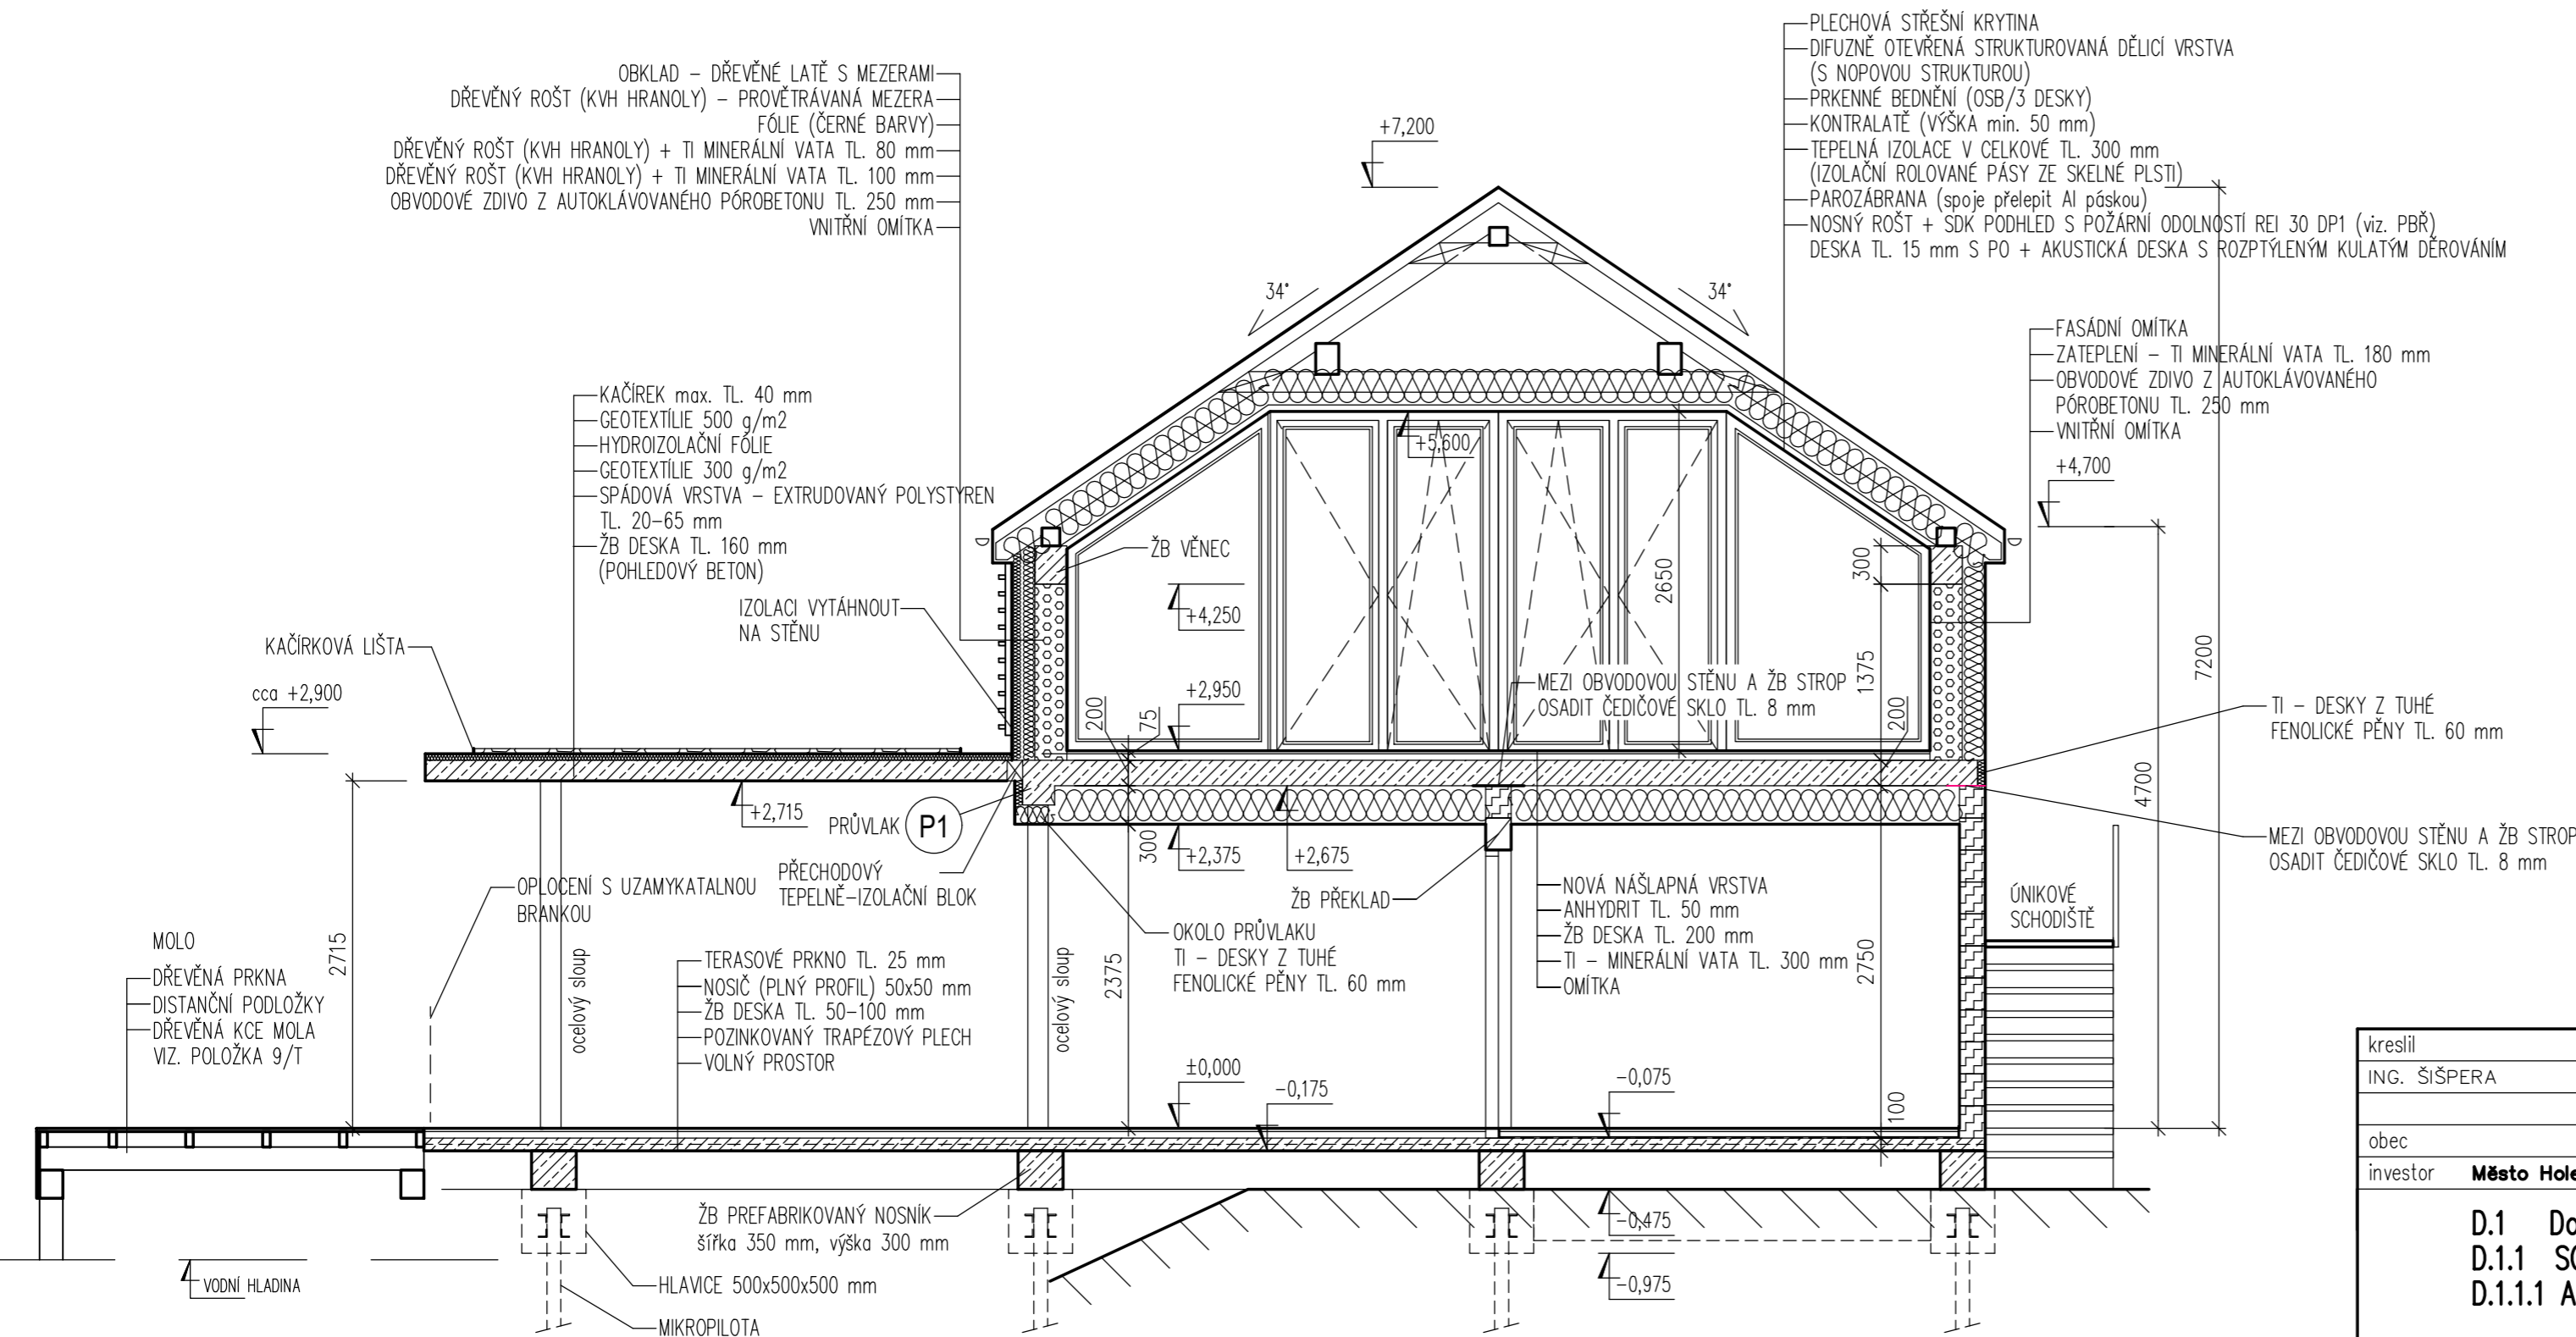

LEGENDA MATERIÁLŮ

	STÁVAJÍCÍ NOSNÉ A NENOSNÉ KONSTRUKCE
	BOURANÉ KONSTRUKCE
	DOZDÍVKY TVÁRNICE Z AUTOKLÁVOVANÉHO PÓROBETONU TL. 300 A 500 mm
	NOVÉ PŘÍČKY Z AUTOKLÁVOVANÉHO PÓROBETONU TL. 100 mm
	NOVÉ ZDIVO Z BETONOVÝCH TVÁRNIC PROKLÁDANÝCH VÝZTUŽÍ ZALITÉ BETONEM TL. 200 mm
	OBVODOVÁ STĚNA DŘEVOSTAVBY TL. 250 mm + LATĚ
	NOSNÁ TRÁMOVÁ OBVODOVÉ STĚNY DŘEVOSTAVBY OPLÁŠTĚNÁ Z OBOU STRAN SDK TL. 190 mm
	NOVÉ ŽELEZOBETONOVÉ KONSTRUKCE
	TEPELNÁ IZOLACE

kreslil	projektant	odp. projektant	hl. inž. projektu	PROJEKTY STAVEB Czech Republic s.r.o. Přemysla Otakara II 2476 688 01 UHERSKÝ BŘOD dusan.sispera@gmail.com
ING. ŠÍŠPERA	ING. ŠÍŠPERA	ING. ŠEVČÍK	ING. ŠÍŠPERA	
obec	HOLEŠOV	kraj	ZLÍNSKÝ	
investor	Město Holešov, Masarykova č.p.628, 769 01 Holešov			
D.1 Dokumentace stavebního objektu D.1.1 SOP 01 Objekt č.p. 188 D.1.1.1 Architektonicko–stavební řešení				Formát měřítko stupeň datum
				A 3 / 3 x A4 1:50 PDPS 09/2024
obsah	ŘEZ B–B – nový stav			výkres číslo 013
				kopie číslo