


a) V KOMUNIKACI

b) VE VOLNÉM TERÉNU

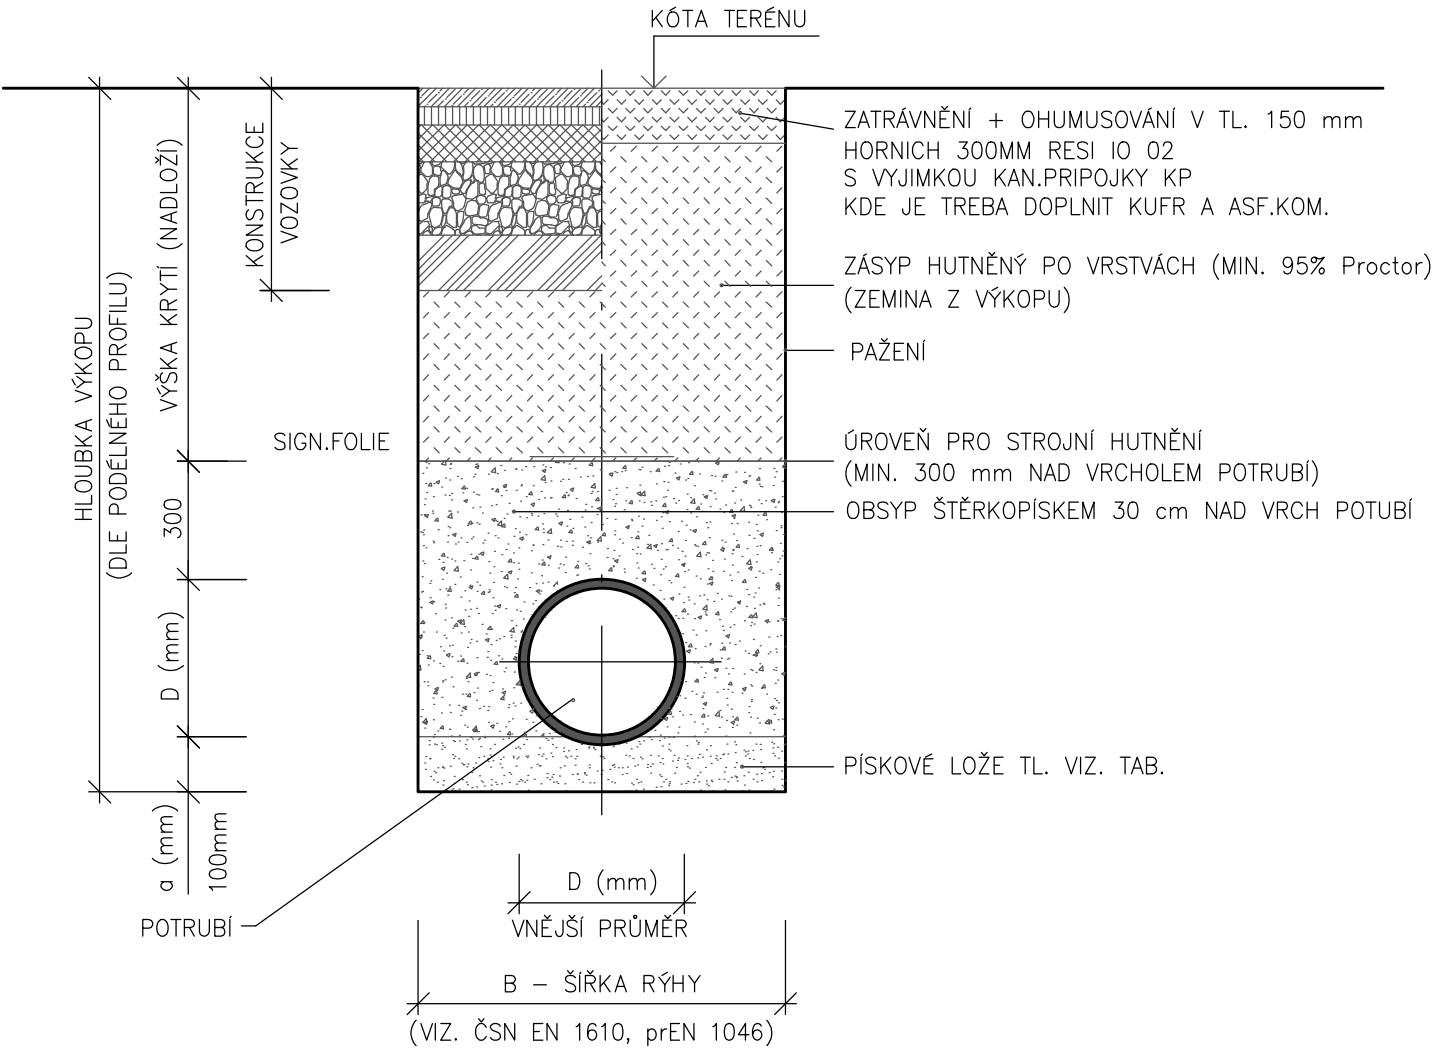

TABULKA ROZMĚRŮ ULOŽENÍ

POTRUBÍ DN (mm)	ŠÍŘKA B (mm)	LOŽE a (mm)
150	900	100

kreslil	projektant	odp. projektant	hl. inž. projektu	PROJEKTY STAVEB Czech Republic s.r.o. Přemysla Otakara II 2476 688 01 UHERSKÝ BROD dusan.sispera@gmail.com	
ING. MORAVCOVÁ	ING. MORAVCOVÁ	ING. ŠEVČÍK	ING. ŠÍŠPERA		
obec	HOLEŠOV	kraj	ZLÍNSKÝ		
investor	Město Holešov, Masarykova č.p.628, 769 01 Holešov				
Dětská skupina "Hájenka" – objekt č.p.188 Holešov D.1.1 SOP 01 Objekt č.p. 188 D.1.1.4 Technika prostředí staveb D.1.1.4.2 Zařízení zdravotně technických instalací				Formát měřítko stupeň datum	A 4 / 1 x A4 – PDPS 09/2024
obsah	PŘÍČNÝ ŘEZ KANALIZACE			výkres číslo 015	kopie číslo