



## VZOROVÉ ŘEZY 1:25


## MLATOVÝ POVRCH - POJÍZDNÝ

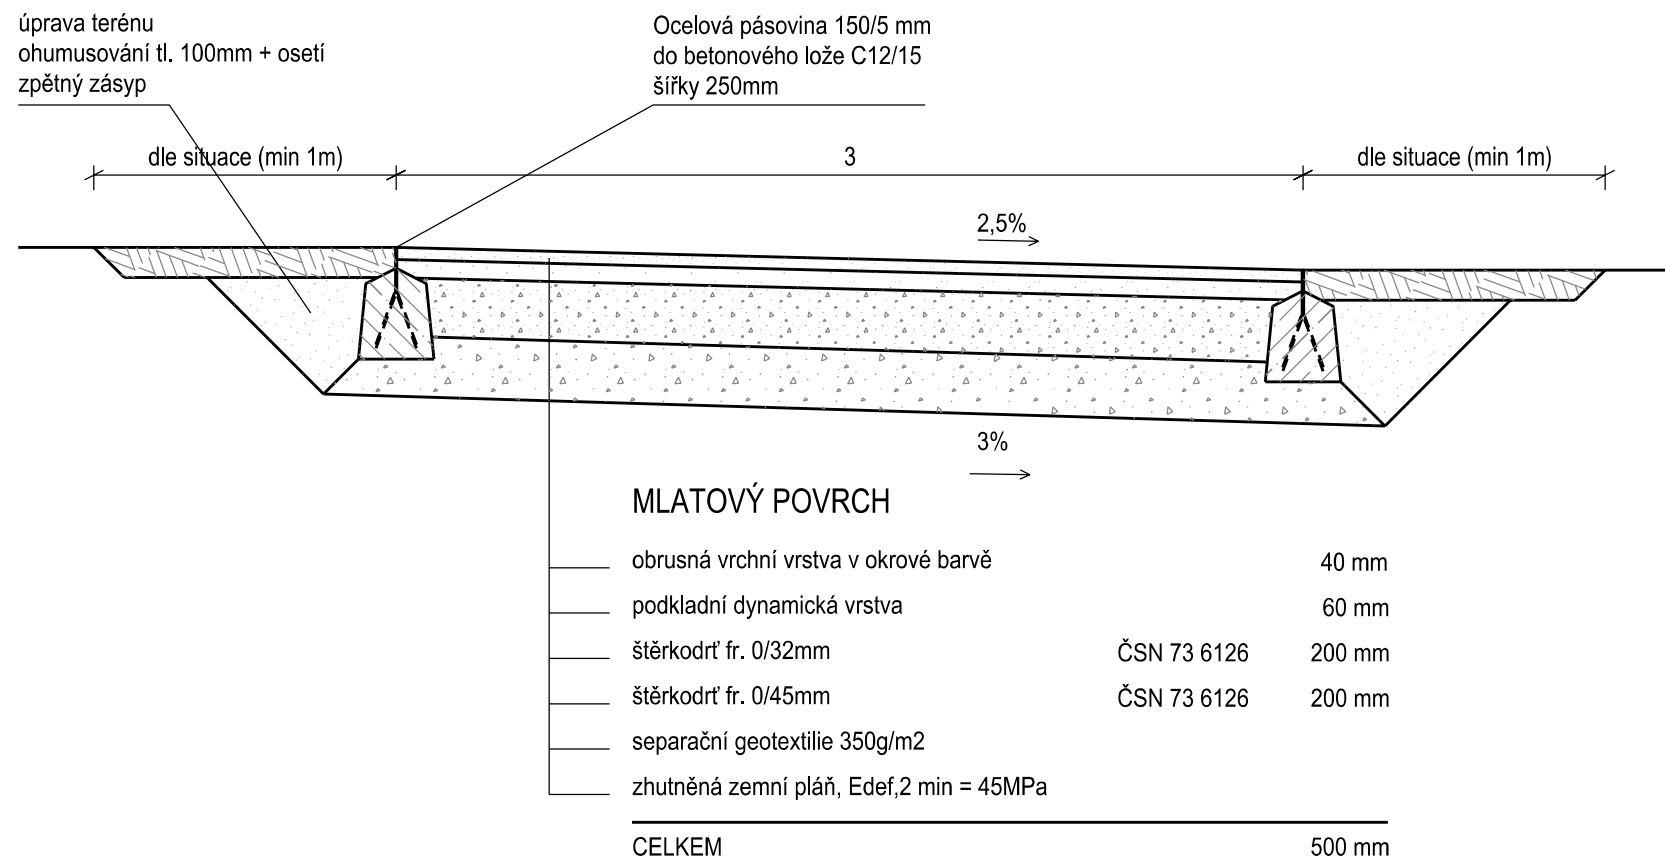

## ŽULOVÉ ODSEKY - POCHOZÍ

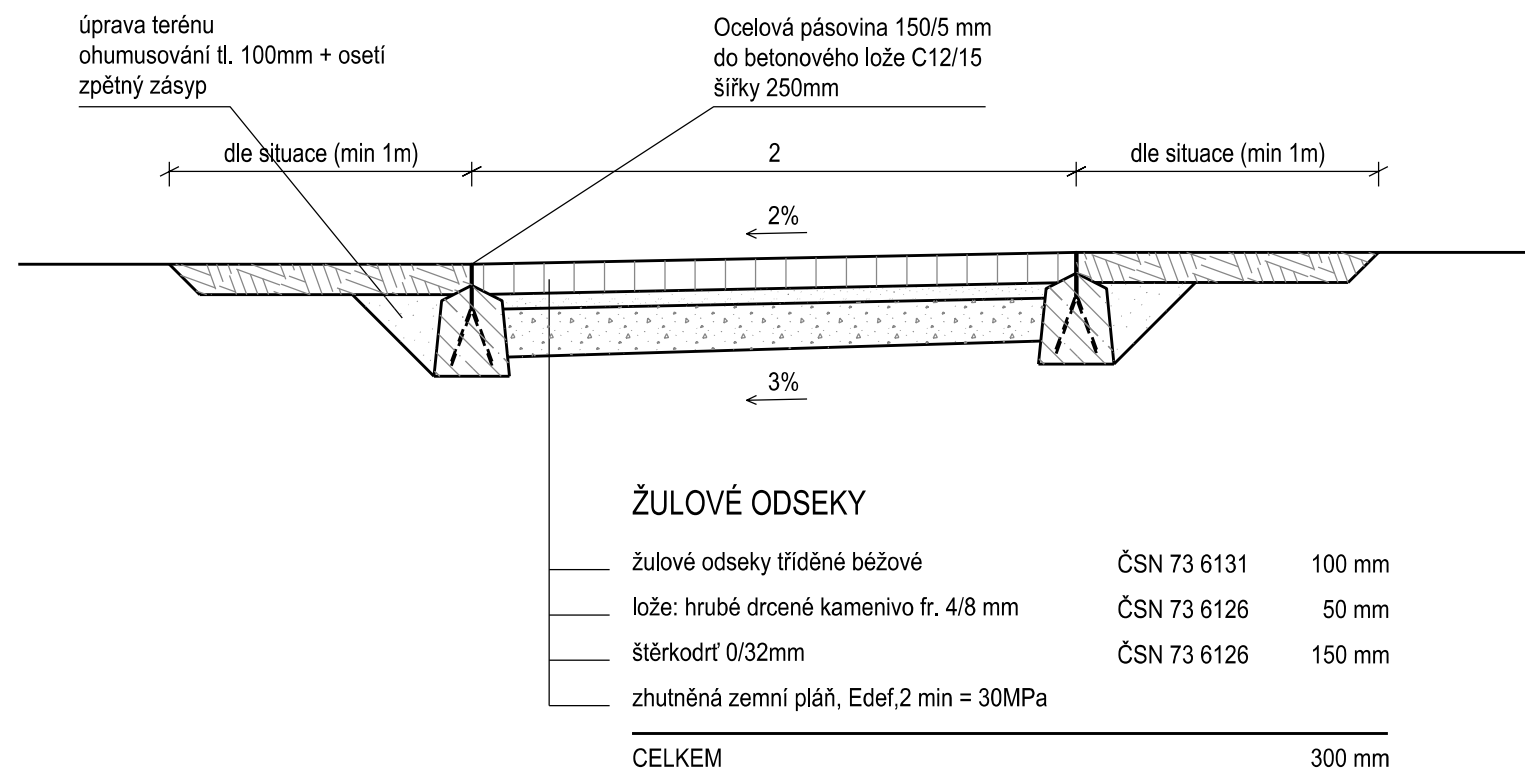

## ŠTĚRKOVÝ TRÁVNÍK - POJÍZDNÝ

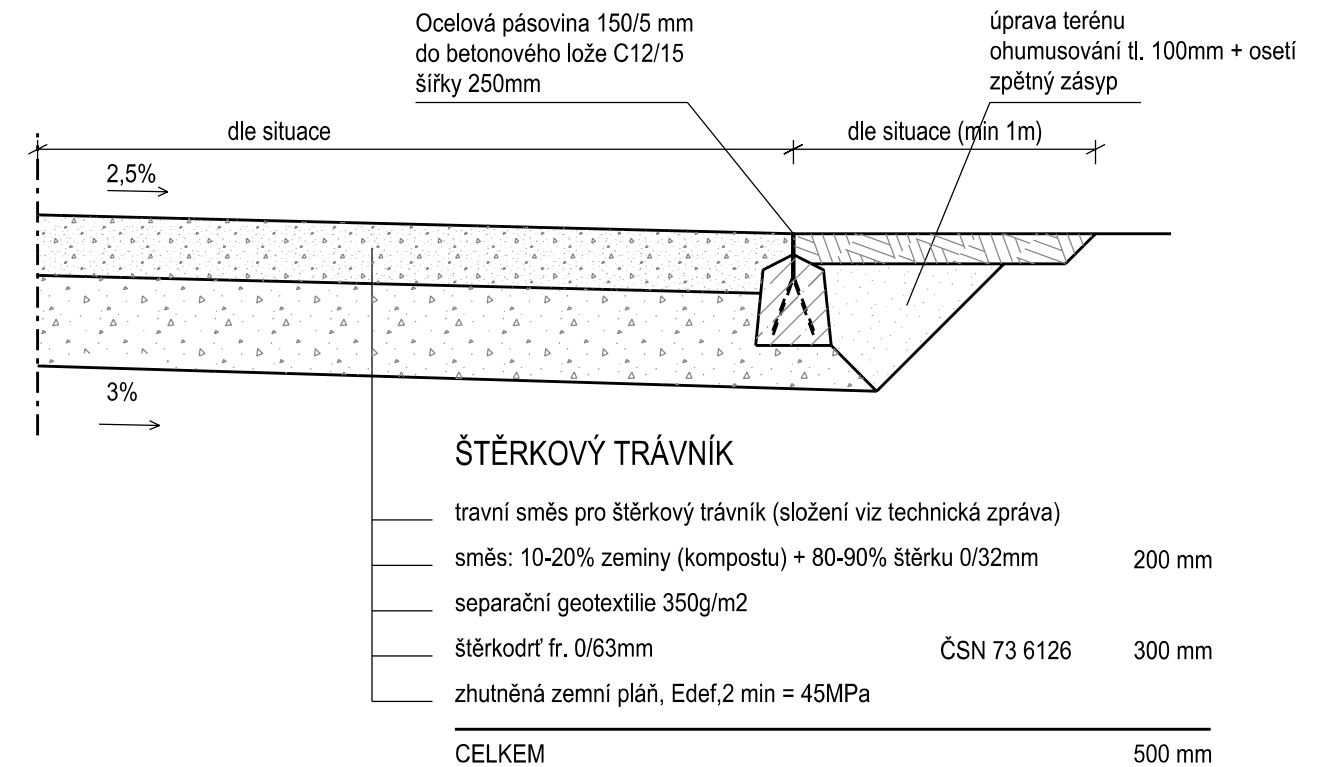

## KAMENNÉ ŠLAPÁKY



kreslil	projektant	odp. projektant	hl. inž. projektu	<b>Atelier LIST</b> Landscape Architecture Zástrizly 41, 768 05 Koryčany Mobil: 728 203 565 E-mail: vranova-alena@seznam.cz	
ING. VRÁNOVÁ	ING. VRÁNOVÁ	ING. VRÁNOVÁ	ING. ŠÍSPERA		
obec	HOLEŠOV	kraj	ZLÍNSKÝ		
investor	Město Holešov, Masarykova č.p.628, 769 01 Holešov				
D.2 Dokumentace inženýrských objektů D.2.1 SOI 01 Úpravy okolí				Formát měřítko stupeň datum	2xA4 1:25 PDPS 06/2024
obsah  Vzorové řezy				výkres číslo  005	kopie číslo