

KATASTRY


PARCELNÍ ČÍSLA

DRUH POVRCHU

„ZDÁL: OBJEKTŮ A VRCHOL: BODŮ“

OZNAČENÍ VRCHOLOVÝCH BODŮ

MĚŘÍTKA 1:500/100

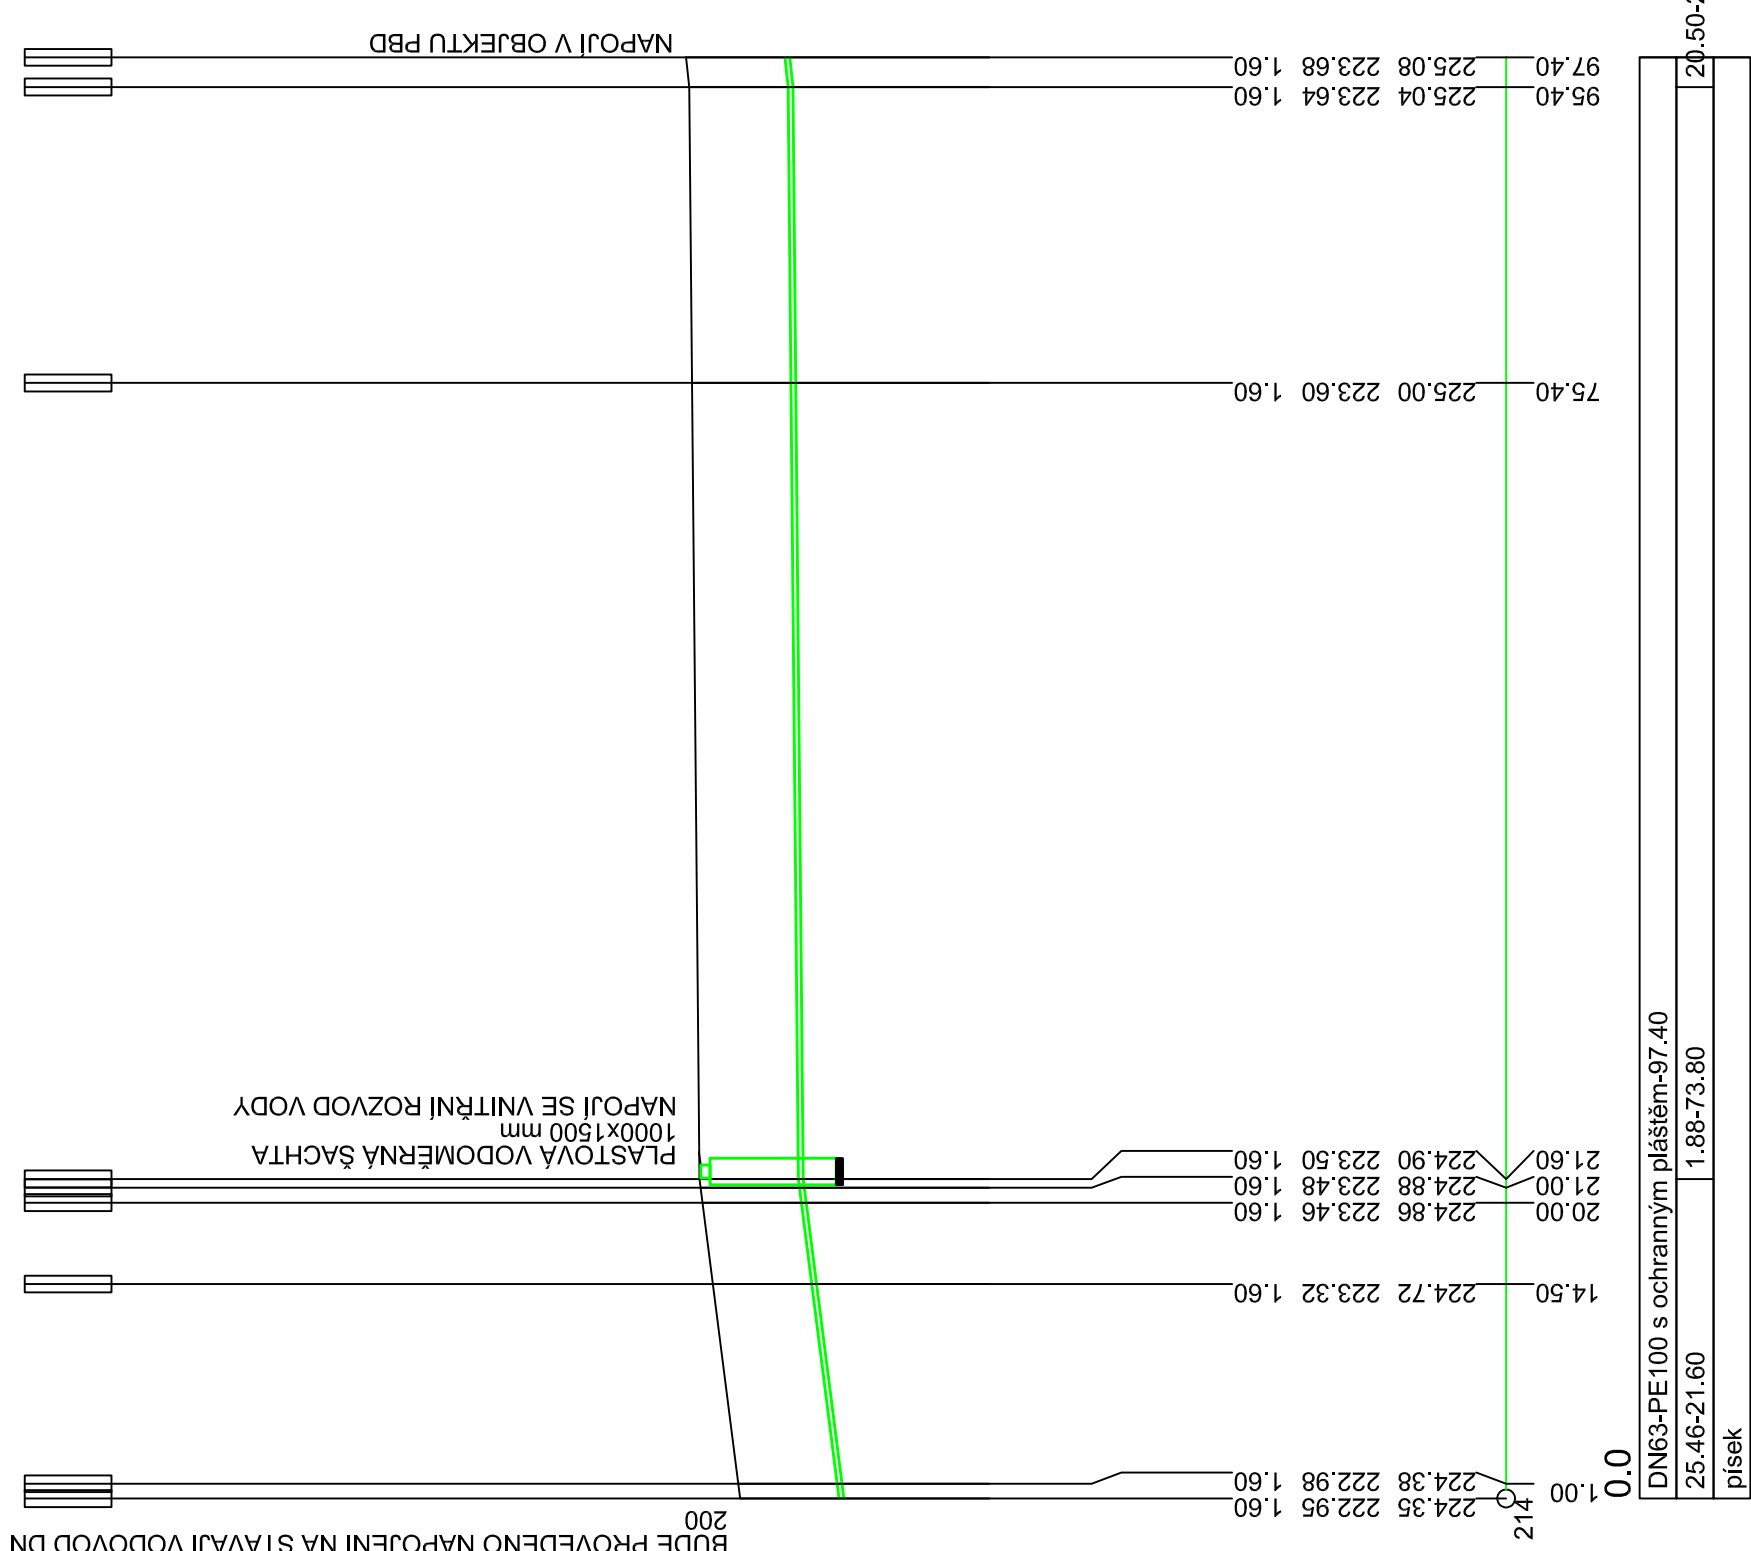

\$005

KÓTA UPRAVENÉHO TERÉNU

HI OUBKA VÝKOP

KÓTA DNA POTRUBÍ

KÓTA PŮVODNÍHO TERÉNU

SROVNÁVACÍ ROVINA


STANIČENÍ [km/m]

DN[mm]-MATERIÁL-DÉLKA[m]

SKLON[‰]-DÉLKAR

JLOŽENÍ

JLOŽENÍ POTRUBÍ

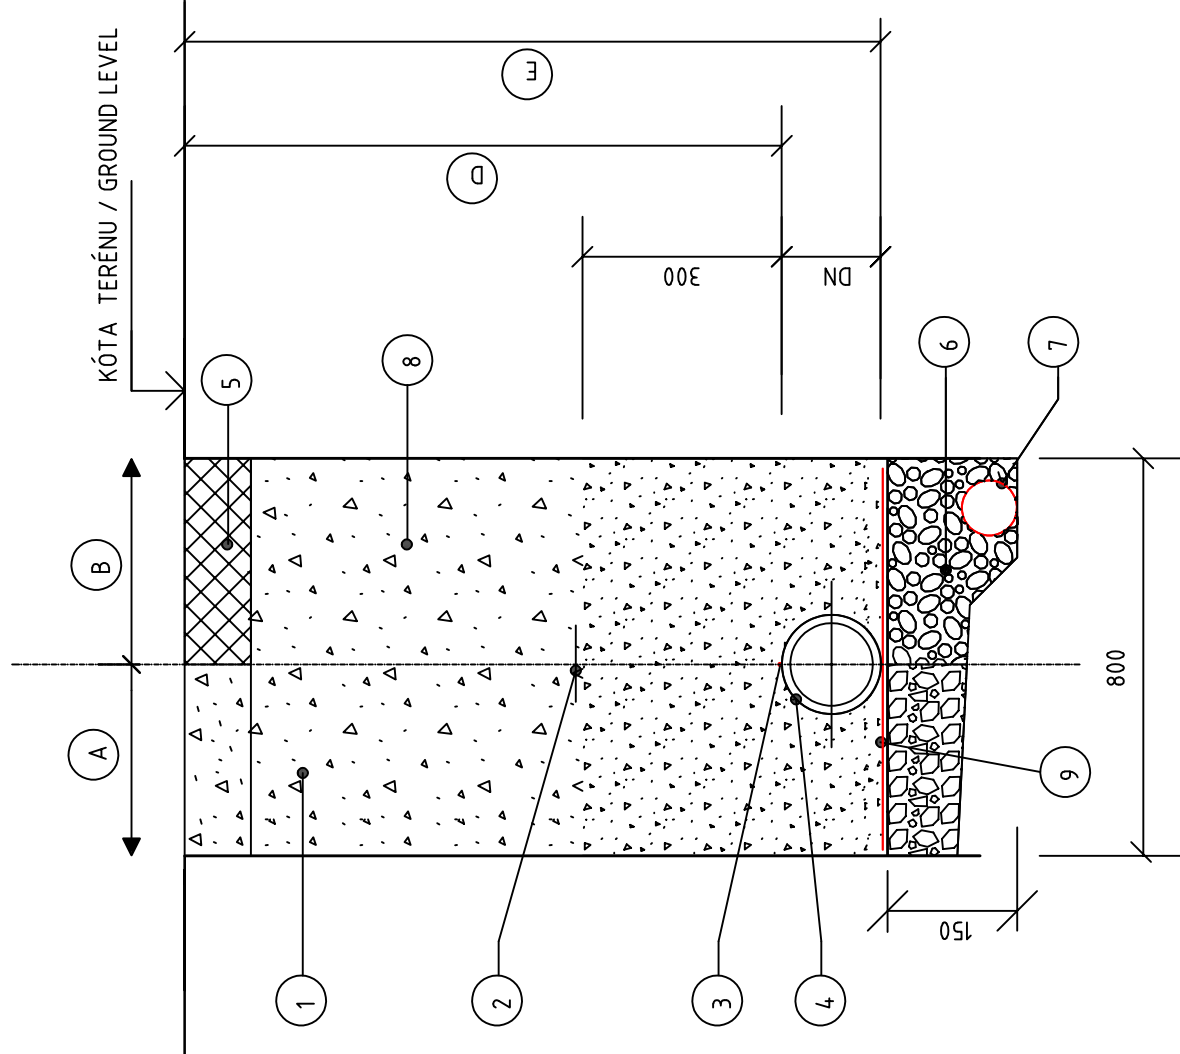

Legenda

1. Hlavní zásp. i mimo pojižené plochy I – zhuňtný zásp zeminou z výkopu po vrstvách max. 30 cm.
 2. Vystražná fólie / Warning sheet
 3. Identifikační vodič – CY o 4 mm bude přisvorkován k potrubí
 4. Potrubí z PE
 5. Konstrukce vozovky
 6. Huňtný šterk
 7. Drenážní trubka PVC DN 100 (po ukončení stavby zaslepit)
 8. Havní zásp i vnítní komunikaci a pojiždných ploch – huňtný záspový materiál dle TP 14.6. Huňtný po vrstvách 15 cm.
- Stání a krajská komunikace – vhuňtný záspový materiál dle TP 14.6. Huňtný po vrstvách 15 cm.
- Míra zhuňtní / Compaction degree $E_{n,s} = 4,5 \text{ MPa}$
- Separaační geotextílie 300g/m²

Poznámka / Note:

Položky č. 6, 7 se navrhují pouze v případě, že dno výkopu se nachází pod hladinou podzemní vody.

Skladba / Structure:


- A. Ve volném terénu / In open areas
B. Ve vozovce / In roads
D. Krytí potrubí / Piping cover
E. Hloubka výkopu / Trench depth

Revize	Datum	Popis změny	Kontroloval
01			
02			
03			
04			
05			
06			
07			
08			
09			
10			

DODAVATEL PROJEKTOVÉ ČÁSTI

Zodp. projektant	Vypracoval	Ing. Jan Hladíš Vodohospodářské a dopravní stavby Holešov, Sušilova 448/56, Holešov 769 01, IČ: 04263821 JHL
Ing. Jan Hladíš	Ing. Jan Hladíš	
oprávněná osoba kooperanta		

$-0,000 = 226,50 \text{ m n.m. Bpv}$

Zodp. projektant Ing. Vladimír Lochman		Vypracoval Ing. Jan Hladíš		
Kraj : Zlínský				
Investor :				
Město Holešov, Masarykova 628, 769 01 Holešov				
Stavba	ROZŠÍŘENÍ CENTRA PRO SENIORY V HOLEŠOVĚ – BYTOVÝ DŮM			
Objekt	SO05 VODOVODNÍ PŘÍPOJKA, VENKOVNÍ AREÁLOVÉ ROZVODY			
Obsah	PODÉLNÝ PROFIL SO 05			
Datum Stupeň PD		06/2024 DPS		
Formát		A1		
Revize		–		
Objekt		SO 05		
Č.zakázky		12–2023		
č.výkresu		SO05_003		
		měřítko 1:500/100		