


# PŘÍLOHA Č.1 K ŽADOSTI O VYNĚTÍ ZE ZPF

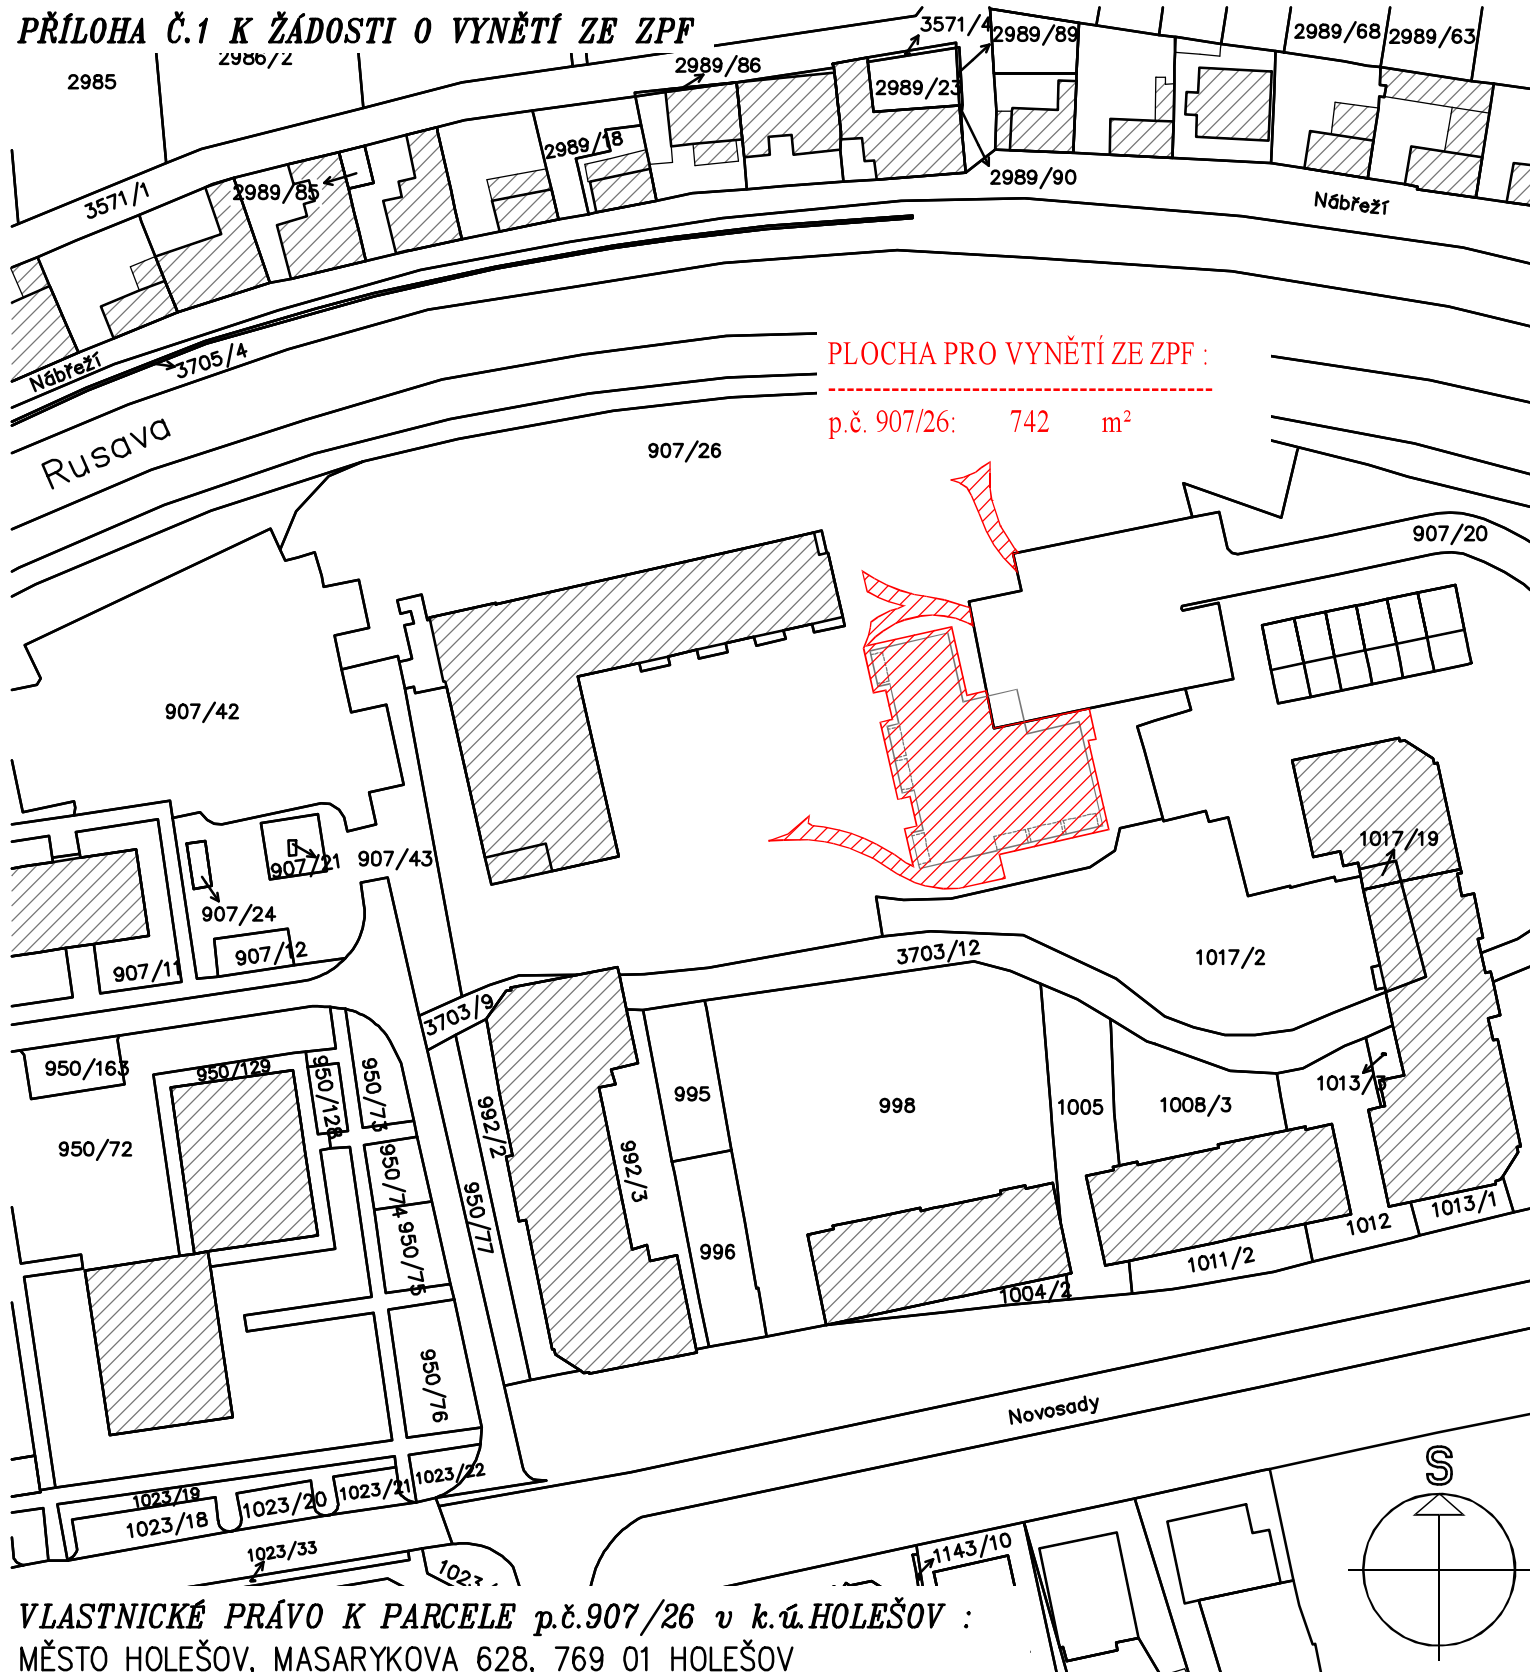

PLOCHA PRO VYNĚTÍ ZE ZPF :

p.č. 907/26: 742 m<sup>2</sup>

VLASTNICKÉ PRÁVO K PARCELE p.č.907/26 v k.ú.HOLEŠOV :  
MĚSTO HOLEŠOV, MASARYKOVA 628, 769 01 HOLEŠOV

Zodp. projektant	Vypracoval	projekce LOCHMAN s.r.o. projektová a inženýrská činnost Masarykova 654 769 01 Holešov  tel.: 603 977 817 email.: projekce.lochman@seznam.cz	<div>projekce LOCHMAN s.r.o.</div>	
Ing.Vladimír Lochman	Petra Lepšová			
Kraj :	Zlínský			
Investor :	Město Holešov, Masarykova 628, 769 01 Holešov		Datum	12/2023
Stavba	ROZŠÍŘENÍ CENTRA PRO SENIORY V HOLEŠOVĚ – BYTOVÝ DŮM		Stupeň PD	DSŘ
Objekt	SO 01 – Bytový dům		Formát	A4
Obsah	Hranice vynětí ze ZPF		Revize	
			Objekt	SO 01
			č.výkresu	měřítka
			-	-