



# POHLED JIŽNÍ

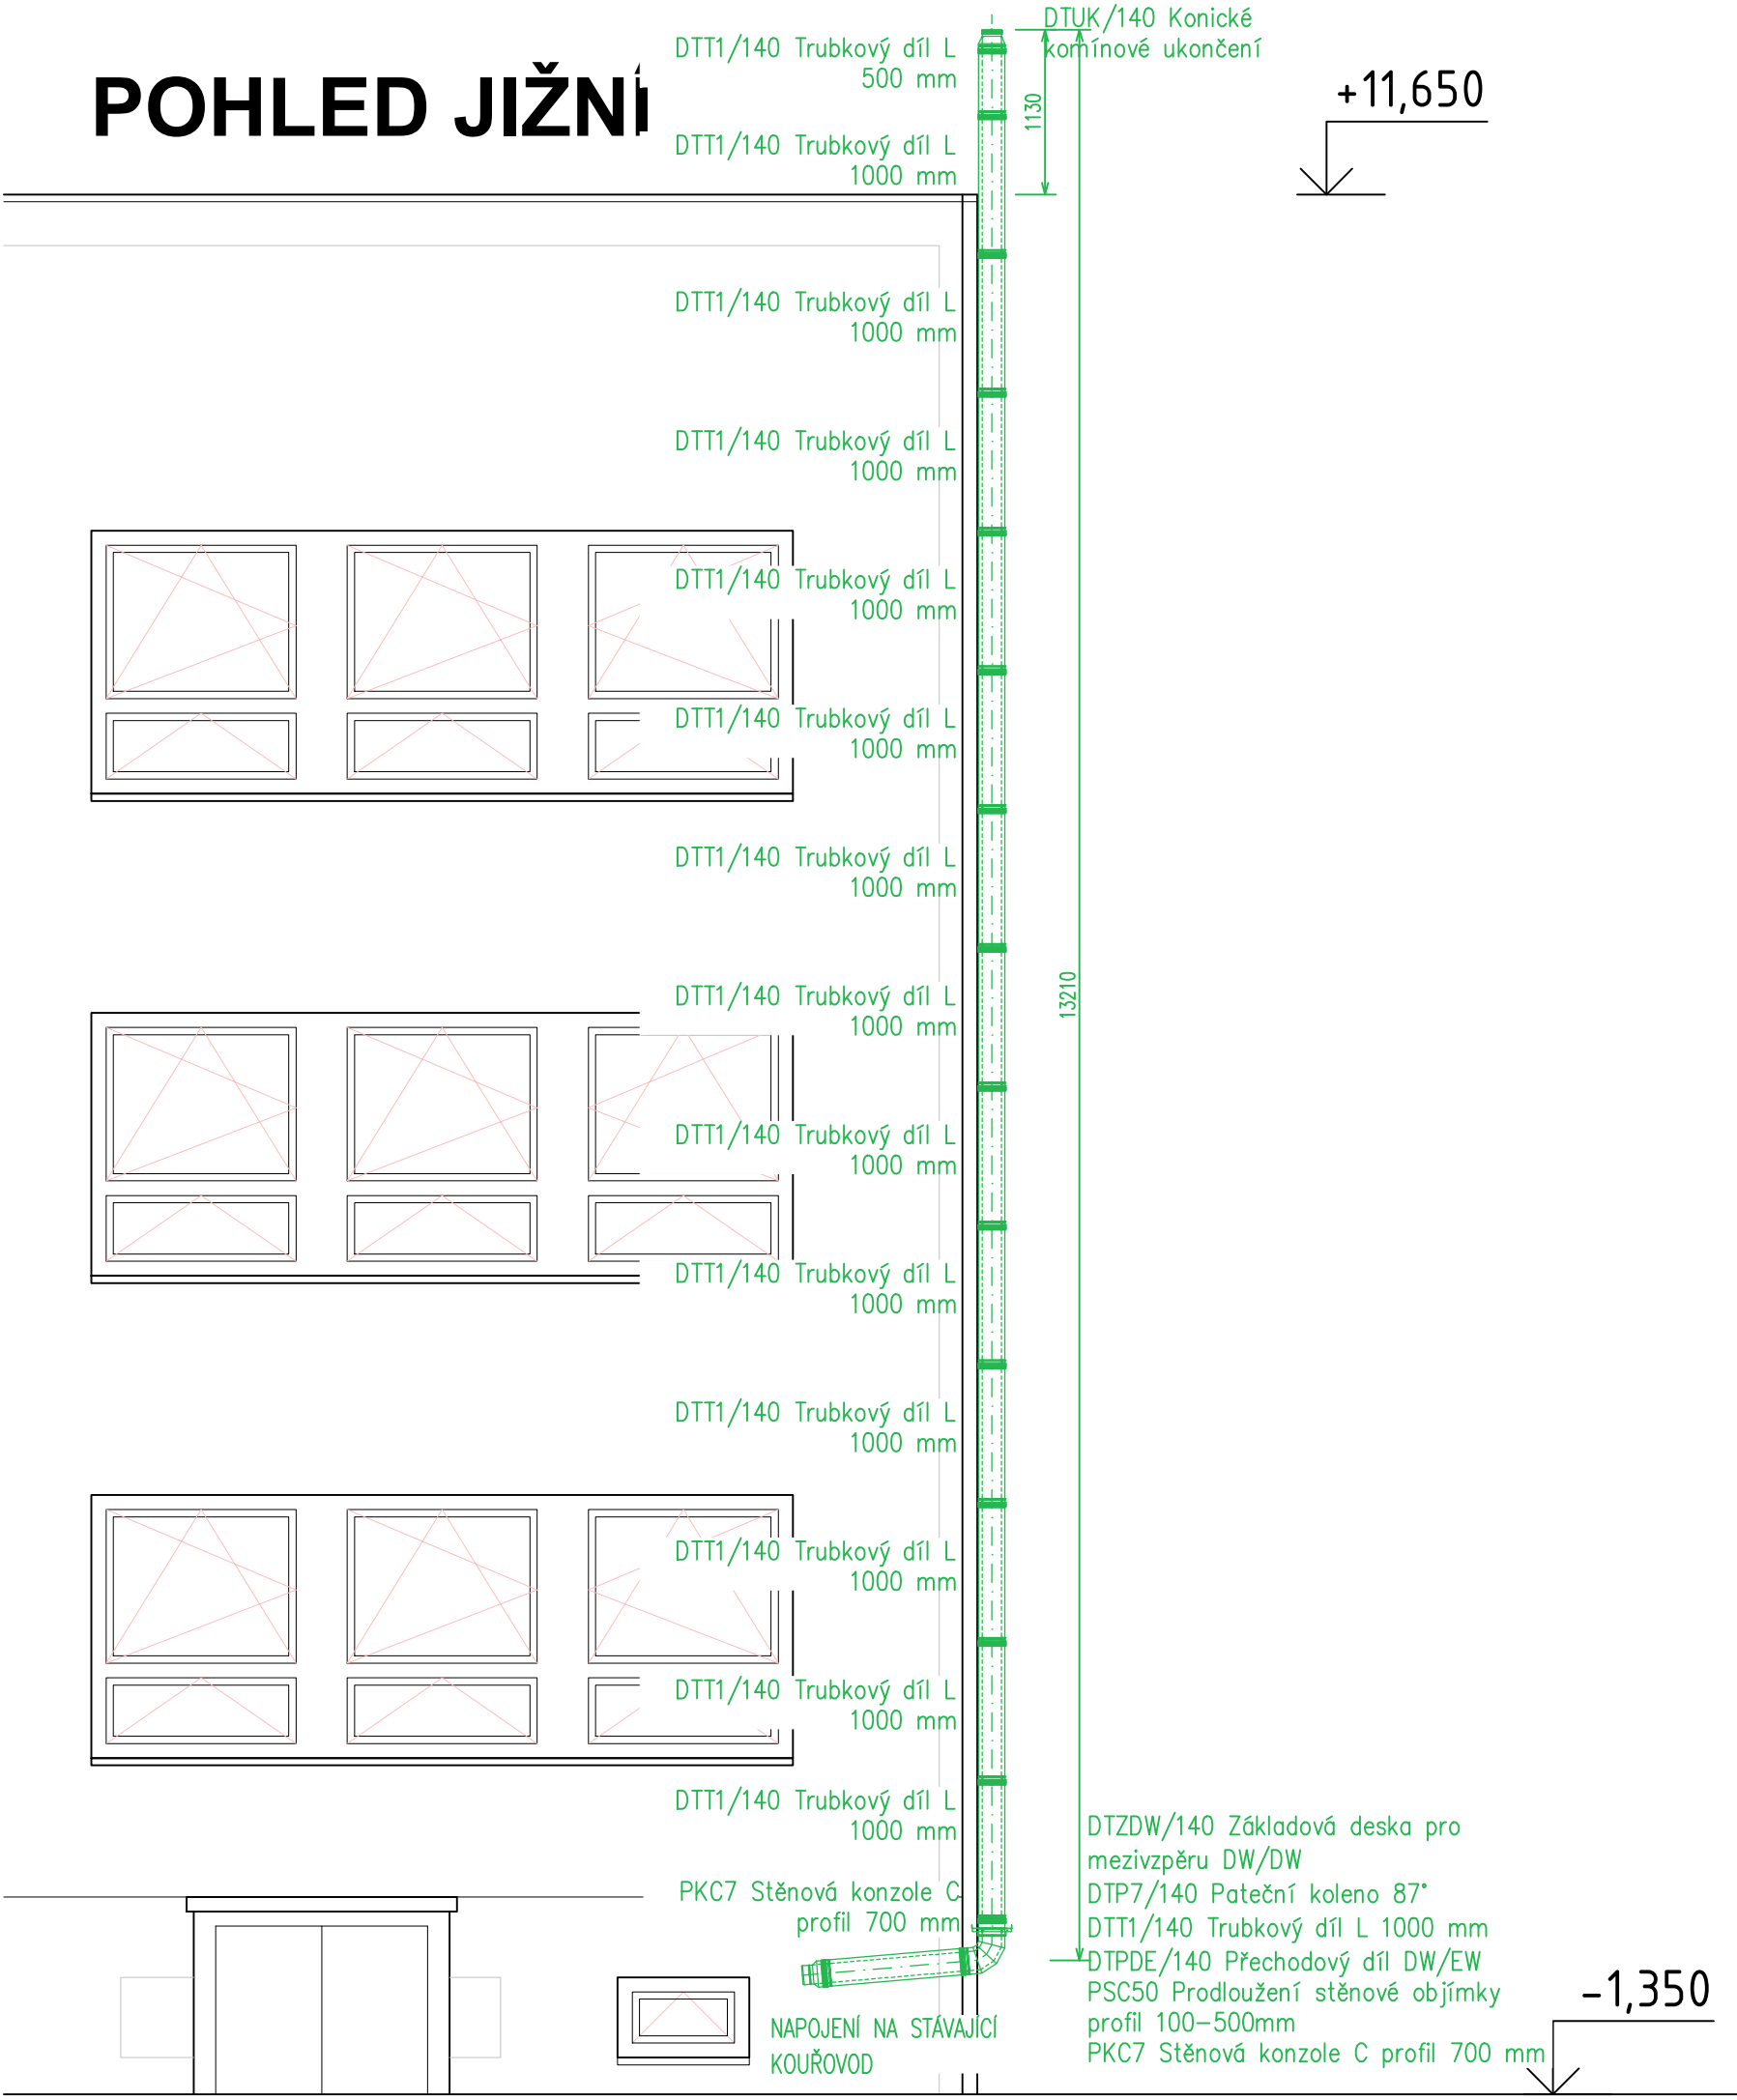

# POHLED VÝCHODNÍ

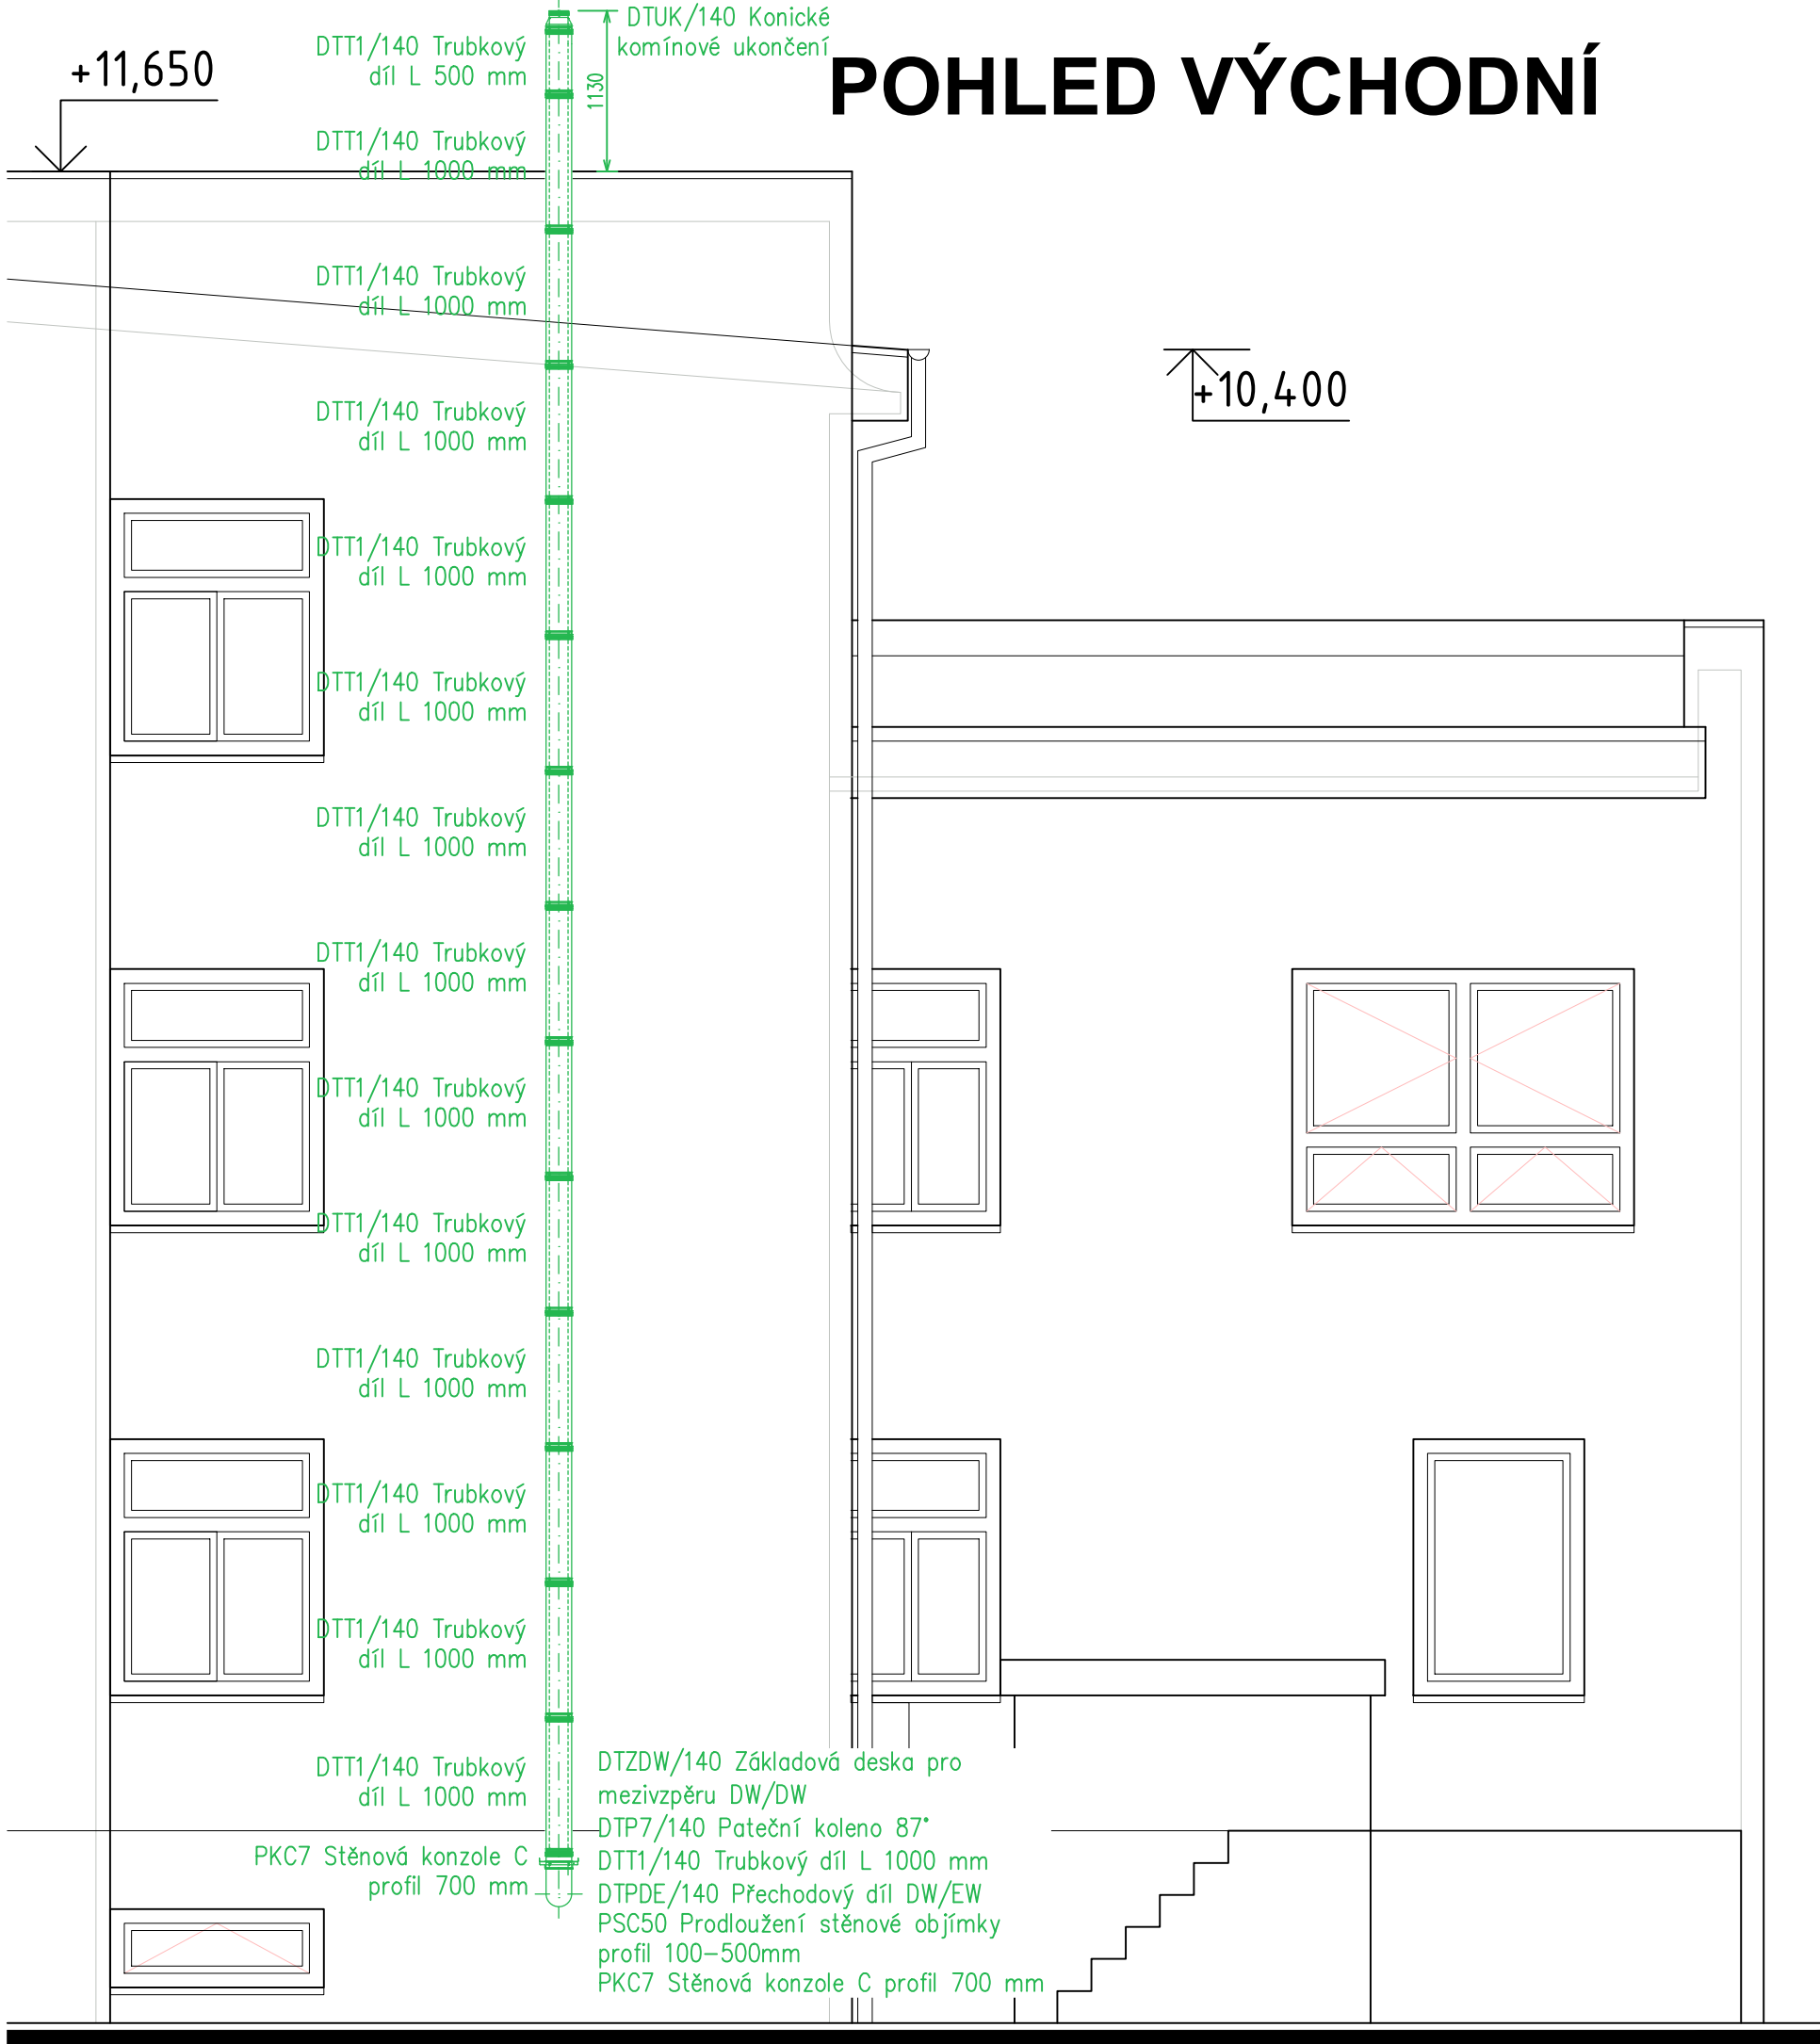

0,000 = 226,90 m n.m. BpV – stávající					
Hlavní projektant	Ing. Tomáš Kročil	Architekt	-		
Projektant	Ing. Martin Běťák	Vypracoval	Ing. Martin Běťák		
Stavebník	Město Holešov (IČ 002 87 172, Masarykova 628, 76 901 Holešov)				
Místo stavby	Továni 1407/28, 769 01 Holešov, parc. č. 2724/17 a 2724/13, k.ú. Holešov				
Název akce	<b>Energetické úspory objektu MěÚ Holešov, ul. Tovární</b>			Pare	1 2 3 4 5 6
				Zákazka	23ZAK1364
				Účel PD	DSP + DPS
Stavební objekt	SO 01 Energetické úspory objektu			Datum	prosinec 2023
Část dokumentace	D.1.4.2 Technika prostředí staveb - vytápění			Formát	4× A4
Obsah	<b>NEREZOVÝ FASÁDNÍ KOMÍN</b>			Měřítko	Výřek č.
				1:50	D 14 01