


PŮDORYS

1:100

2

1

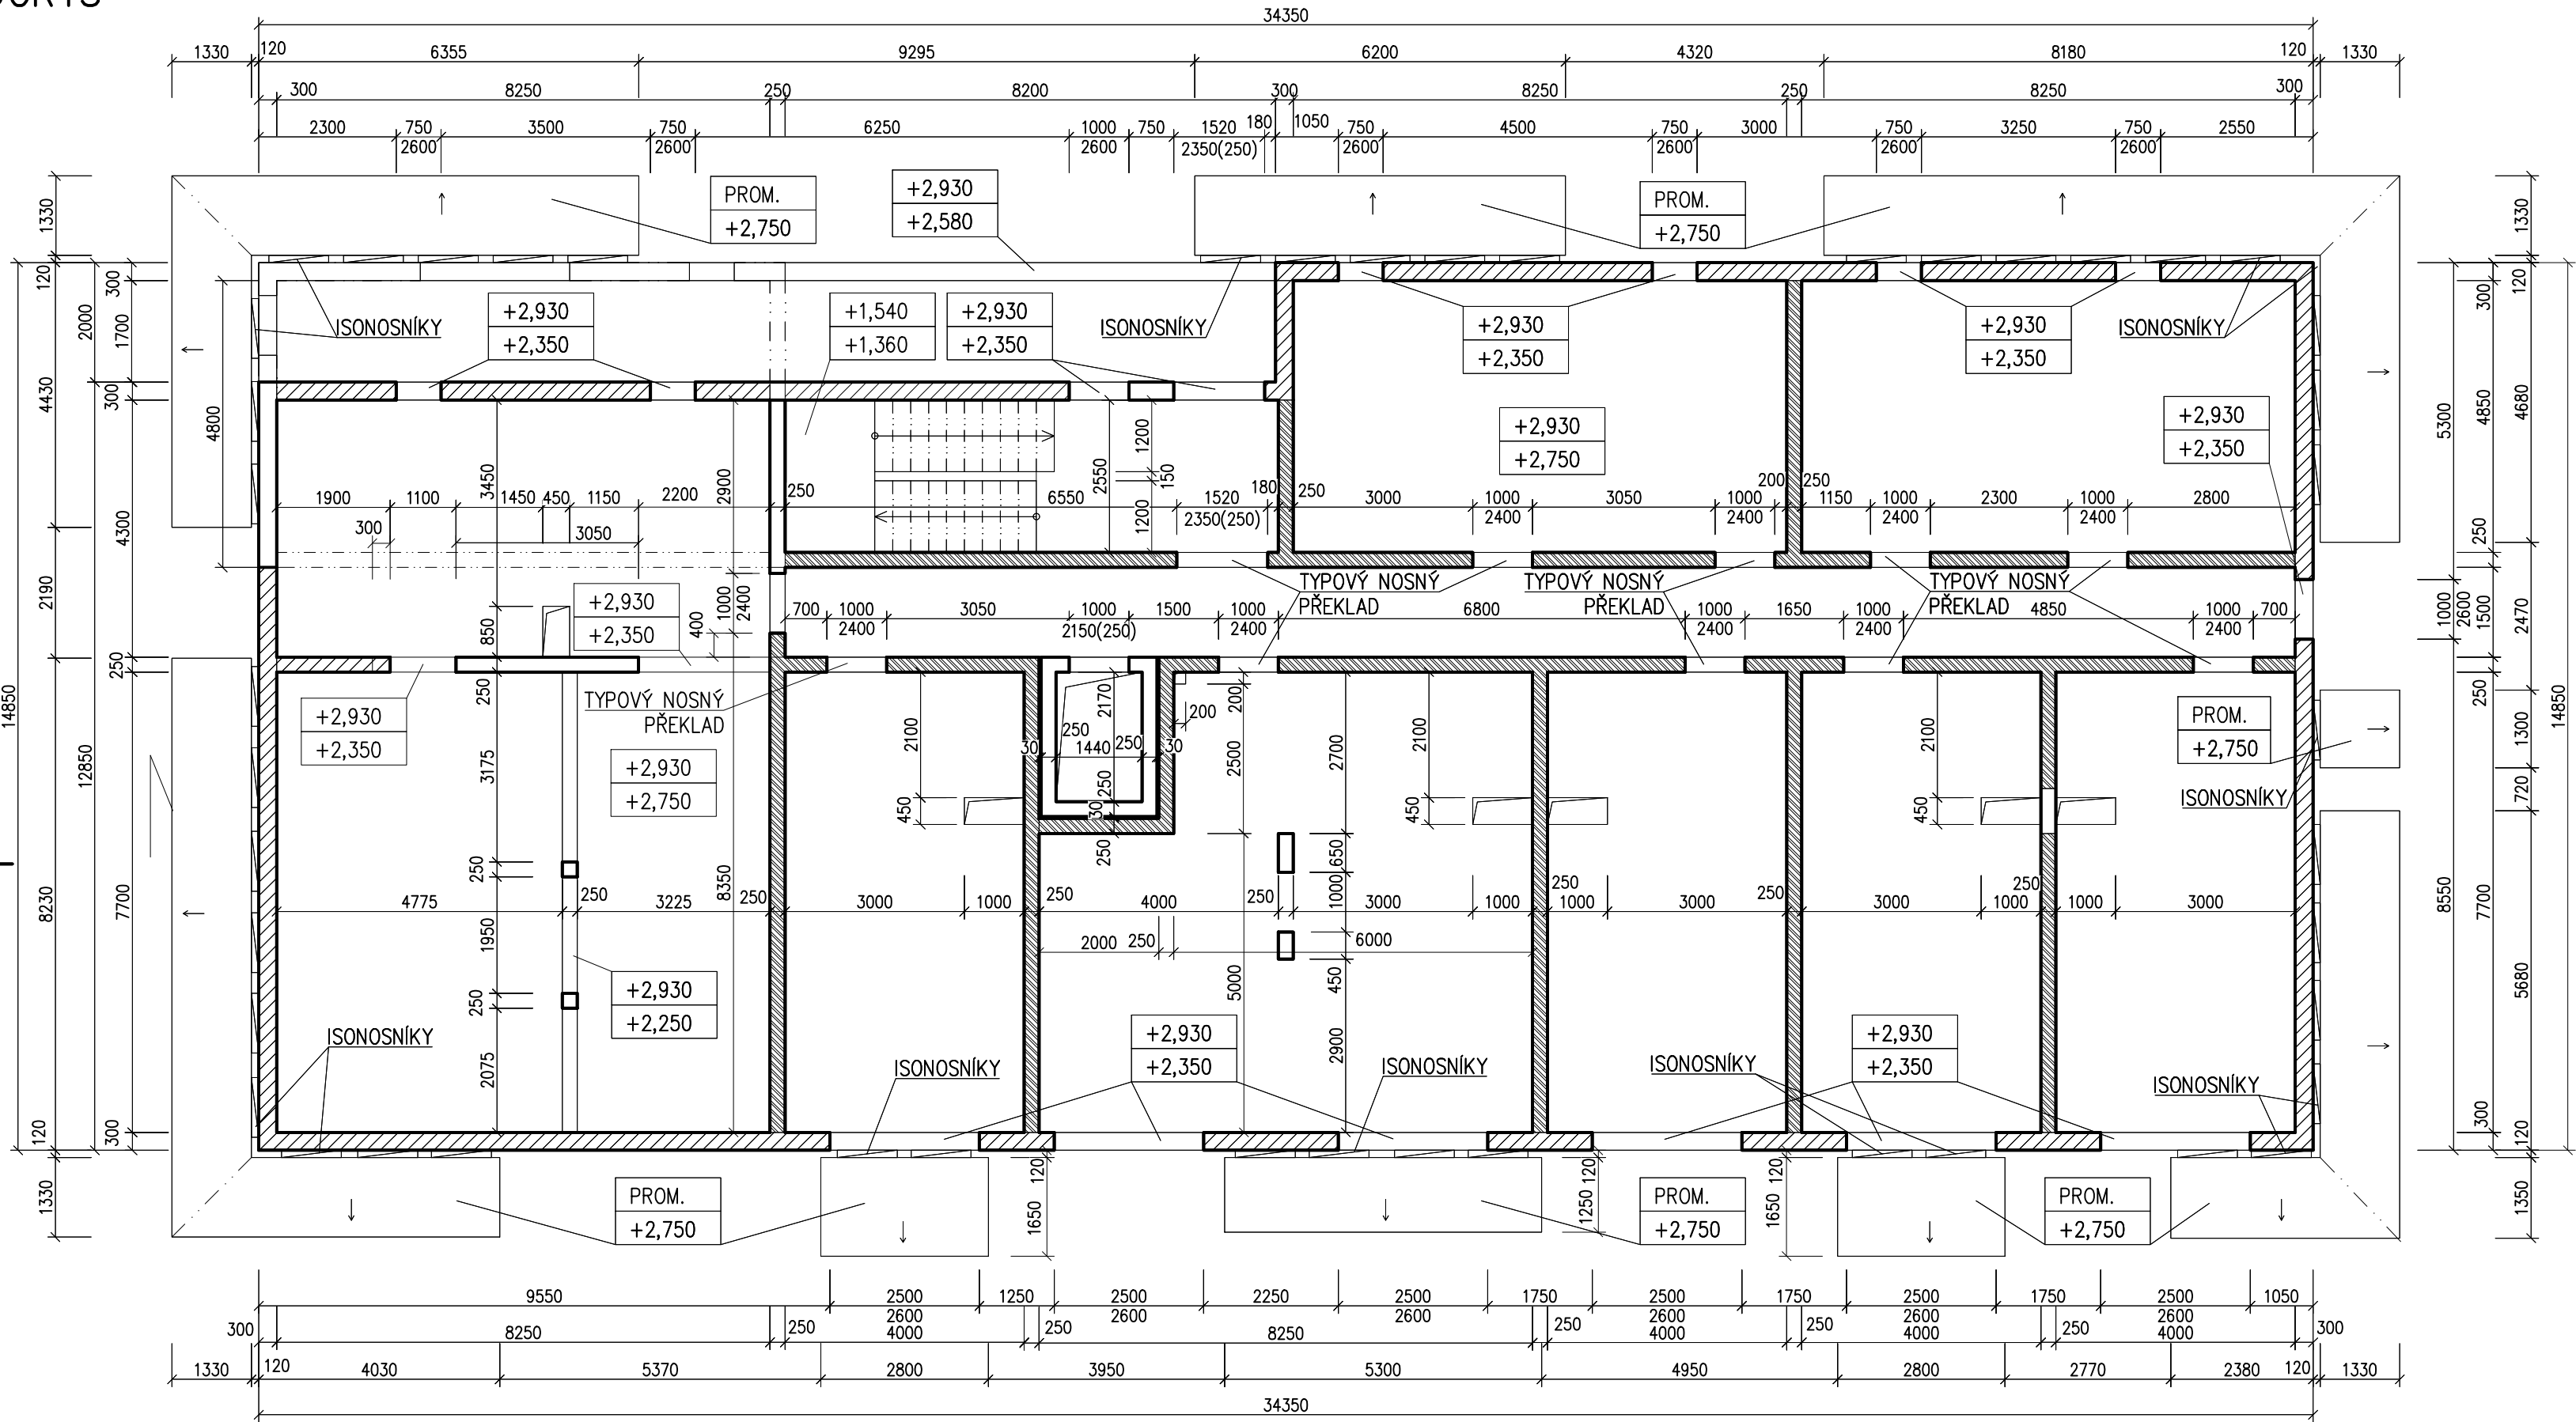

POZNÁMKY

- TRÁMY BETONOVAT SOUČASNĚ SE STROPNÍ DESKOU
- NEZAKRESLENÉ STĚNY NEJSOU UVAŽOVÁNY JAKO NOSNÉ, BUDOU PROVÁDĚNY AŽ PO BETONÁŽI STROPNÍ DESKY, NEBO MUSÍ BÝT PONECHÁNA MEZERA MEZI NENOSNÝM ZDIVEM A STROPNÍ DESKOU MIN. 20 mm, PŘED PROVÁDĚNÍM OMÍTEK MUSÍ BÝT ZDIVO VYKLÍNOVÁNO VŮČI STROPU
- PŘED BETONÁŽÍ DESKY MUSÍ BÝT OVĚŘENY PROSTUPY DLE PROJEKTU ARCHITEKTONICKO–STAVEBNÍ ČÁSTI
- OTVORY, KTERÉ NEJSOU VYKRESLENY VE VÝKRESU TVARU, NUTNO ODSOULHLASIT STATIKEM STAVBY PŘED PROVÁDĚNÍM
- VEŠKERÉ NOSNÉ ZDIVO MUSÍ BÝT VZÁJEMNĚ PROVÁZÁNO. NA STYKU S ŽELEZOBETONOVÝMI SVISLÝMI KONSTRUKCEMI BUDOU PROPOJENY OCELOVÝMI PRUTY ČI SYSTÉMOVÝMI OCELOVÝMI PRVKY
- PROSTOR MEZI DOLNÍM LÍCEM STROPNÍ DESKY A HORNÍM LÍCEM ZDIVA MŮŽE BÝT VYPLNĚN NEVYZTUŽENÝM BETONEM V RÁMCI BETONÁŽE STROPU
- STROPNÍ KONSTRUKCE BUDE NA ČELNÍ STĚNU VÝTAHOVÉ ŠACHTY ULOŽENA PŘES AKUSTICKÉ PRVKY
- TYPOVÉ NOSNÉ PŘEKLADY BUDOU PROVEDENY ZE SORTIMENTU DODAVATELE ZDÍCHO MATERIÁLU, ŠÍŘKA PŘEKLADŮ 70 mm, VÝŠKA PŘEKLADŮ 250 mm, VE STĚNĚ ŠÍŘE 250 mm POUŽIT MIN. 3 KUSY PŘEKLADŮ NAD OTVOR
- VÝTAHOVÁ ŠACHTA JE ODDILATOVÁNA OD STROPNÍ KONSTRUKCE HYDROFOBIZAČNÍ MINERÁLNÍ VATOU, V ÚROVNI STROPNÍ DESKY BUDE ŠACHTA ROZEPŘENA DO OKOLNÍCH KONSTRUKCÍ AKUSTICKÝMI TLUMÍCIMI LOŽISKY

LEGENDA HMOT

- ŽELEZOBETON
- ZDIVO Z KERAMICKÝCH BLOKŮ P15 ŠÍŘE 300 mm
NA CELOPLOŠNOU TENKOVRSŤVOU MALTY M10 (NE PĚNU)
- ZDIVO Z AKUSTICKÝCH KERAMICKÝCH BLOKŮ P15 ŠÍŘE 250 mm
NA CELOPLOŠNOU TENKOVRSŤVOU MALTY M10 (NE PĚNU)
- X,XXX HORNÍ LÍC ŽELEZOBETONOVÉ KONSTRUKCE
- X,XXX DOLNÍ LÍC ŽELEZOBETONOVÉ KONSTRUKCE

BETON C30/37 XC1 STROPNÍ DESKA
C25/30 XC1 SVISLÉ KONSTRUKCE, SCHODIŠTĚ
C25/30 XC3, XF3 BALKÓNY

VÝZTUŽ B 500B, B 500A (KARI SÍTĚ)
KONTROLNÍ TŘÍDA 2 DLE ČSN EN 13670

VŠECHNY POUŽITÉ MATERIÁLY MUSÍ SPLŇOVAT POŽADAVKY TECHNICKÝCH NOREM A PŘÍSLUŠNÉ LEGISLATIVY ČESKÉ REPUBLIKY.
VŠECHNY VÝROBKY MUSÍ BÝT POUŽITY V SOULADU S TECHNICKÝMI LISTY VÝROBCŮ.

±0,000 = 227,100 m n.m.

SOUŘADNÝ SYSTÉM: S-JTSK

VÝŠKOVÝ SYSTÉM: BVP

NÁZEV	LOKALITA
BYTOVÉ DOMY HOLEŠOV - NOVOSTAVBA BYTOVÝCH DOMŮ "A"+"B"	OKRES KROMĚŘÍŽ, ZLÍNSKÝ KRAJ
SO 101 - BYTOVÝ DŮM "A"	KATASTRÁLNÍ ÚZEMÍ HOLEŠOV

ZADAVATEL

STUPEŇ DOKUMENTACE

SVĚTLÁ s.r.o., STRŽE 568, KUDLOV, 760 01 ZLÍN

DOKUMENTACE PRO STAVEBNÍ POVOLENÍ

ARCHITEKTONICKÉ ŘEŠENÍ:

AUTORSKÝ NÁVRH:

ATX architekti, s.r.o.
Soukromé 536/13
602 00 Brno
Tel.: +420 723 111 671
E-mail: atx@atxarchitekti.cz
www.atxarchitekti.cz

Ing. ARCH. ROSTISLAV JAKUBEC
Ing. TOMÁŠ INDRÁ

PROFESE

STAVEBNÍ OBJEKT

STAVEBNĚ KONSTRUKČNÍ ŘEŠENÍ

SO 101

LOUDEL projekt, s.r.o.
Olohařská 1115/43
614 00 Brno
Tel.: +420 723 111 671
E-mail: loudel@loudelprojekt.cz
www.loudelprojekt.cz

ZODPOVĚDNÝ PROJEKTANT Ing. LUKÁŠ LOUDEL

VYPRACOVAL Ing. DOMINIK DVOŘÁK

KOTROLOVAL Ing. LUKÁŠ LOUDEL

ČÍSLO VÝKRESU D.2.3.02

NÁZEV VÝKRESU A - PŮDORYS 1.NP - TVAR

DATUM 04.12.2024

FORMÁT 6x A4

PÁRE

MĚŘÍTKO