


ŘEZ 1-1
1:100

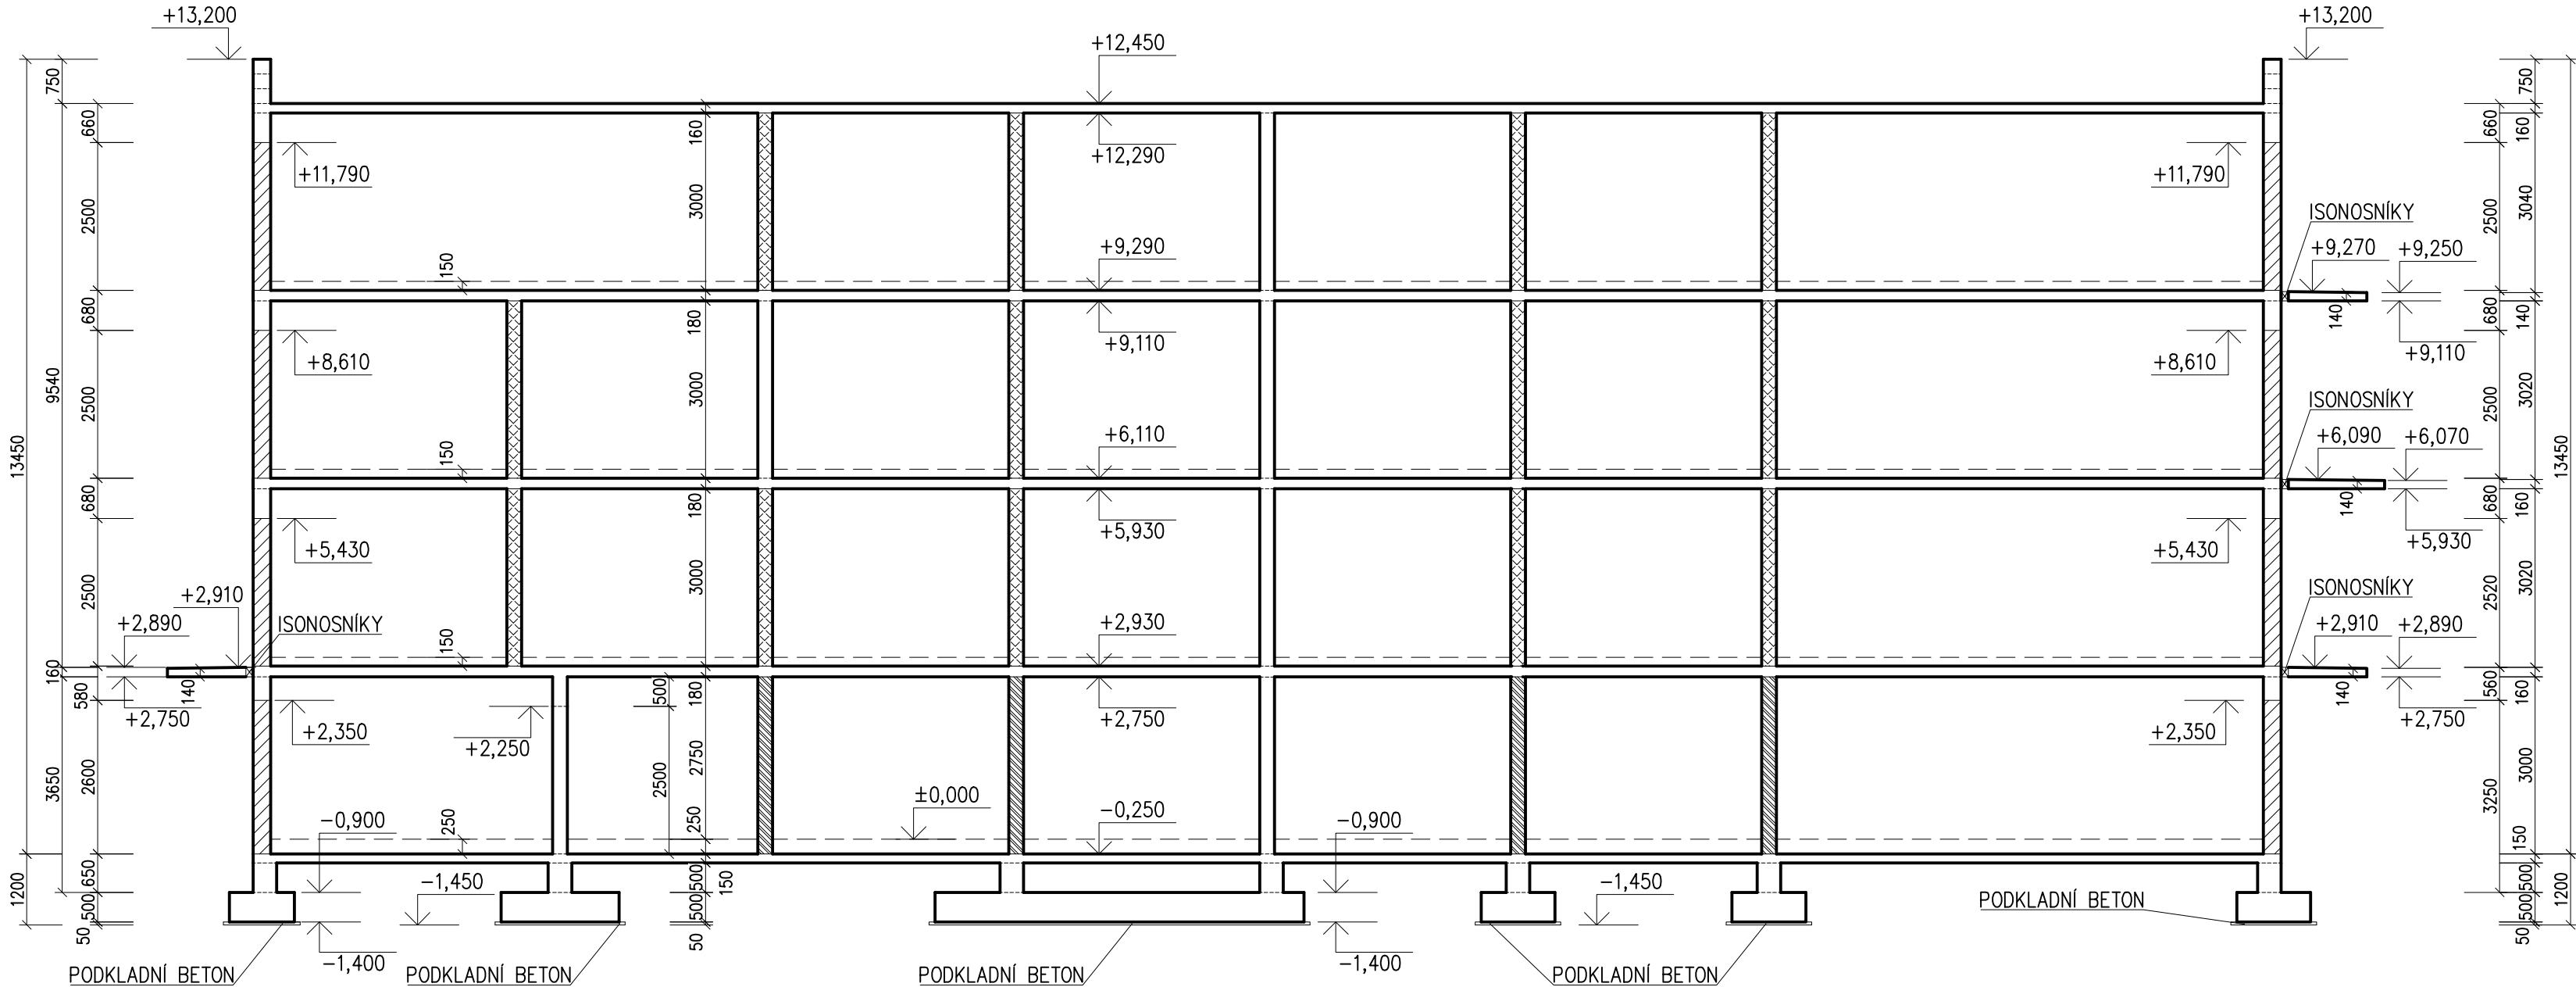

±0,000 = 227,100 m n.m.

SOURADNÝ SYSTÉM: S-JTSK
VÝŠKOVÝ SYSTÉM: BpV

NÁZEV	LOKALITA
BYTOVÉ DOMY HOLEŠOV - NOVOSTAVBA BYTOVÝCH DOMŮ "A"+"B"	OKRES KROMĚŘÍŽ, ZLINSKÝ KRAJ
SO 101 - BYTOVÝ DŮM "A"	KATASTRÁLNÍ ÚZEMÍ HOLEŠOV

ZADAVATEL SVĚTLÁ s.r.o., STRŽE 568, KUDLOV, 760 01 ZLÍN

STUPEŇ DOKUMENTACE DOKUMENTACE PRO STAVEBNÍ POVOLENÍ

ARCHITEKTONICKÉ ŘEŠENÍ:	AUTORI NÁVRHU: ING. ARCH. ROSTISLAV JAKUBEC Ing. TOMÁŠ INDRA
ATX Architekti, s.r.o. Soukopova 536/ 13 602 00 Brno Tel. : +420 605 409 870 E-mail: atx@atxarchitekti.cz www.atxarchitekti.cz	

PROFESE	STAVEBNÍ OBJEKT
STAVEBNĚ KONSTRUKČNÍ ŘEŠENÍ	SO 101

LOUDIL projekt, s.r.o. Obfanská 1115/43 614 00 Brno Tel: +420 723 111 671 E-mail: loudil@loudilprojekt.cz www.loudilprojekt.cz	ZODPOVĚDNÝ PROJEKTANT Ing. LUKÁŠ LOUDIL
	VYPRACOVAL Ing. DOMINIK DVOŘÁK
	KOTROLOVAL Ing. LUKÁŠ LOUDIL

ČÍSLO VÝKRESU D.2.3.06	DATUM 04.12.2024
NÁZEV VÝKRESU A - ŘEZ 1-1 - TVAR	FORMÁT 3x A4
	PARÉ
	MÉRITKO