


PŮDORYS

1:100

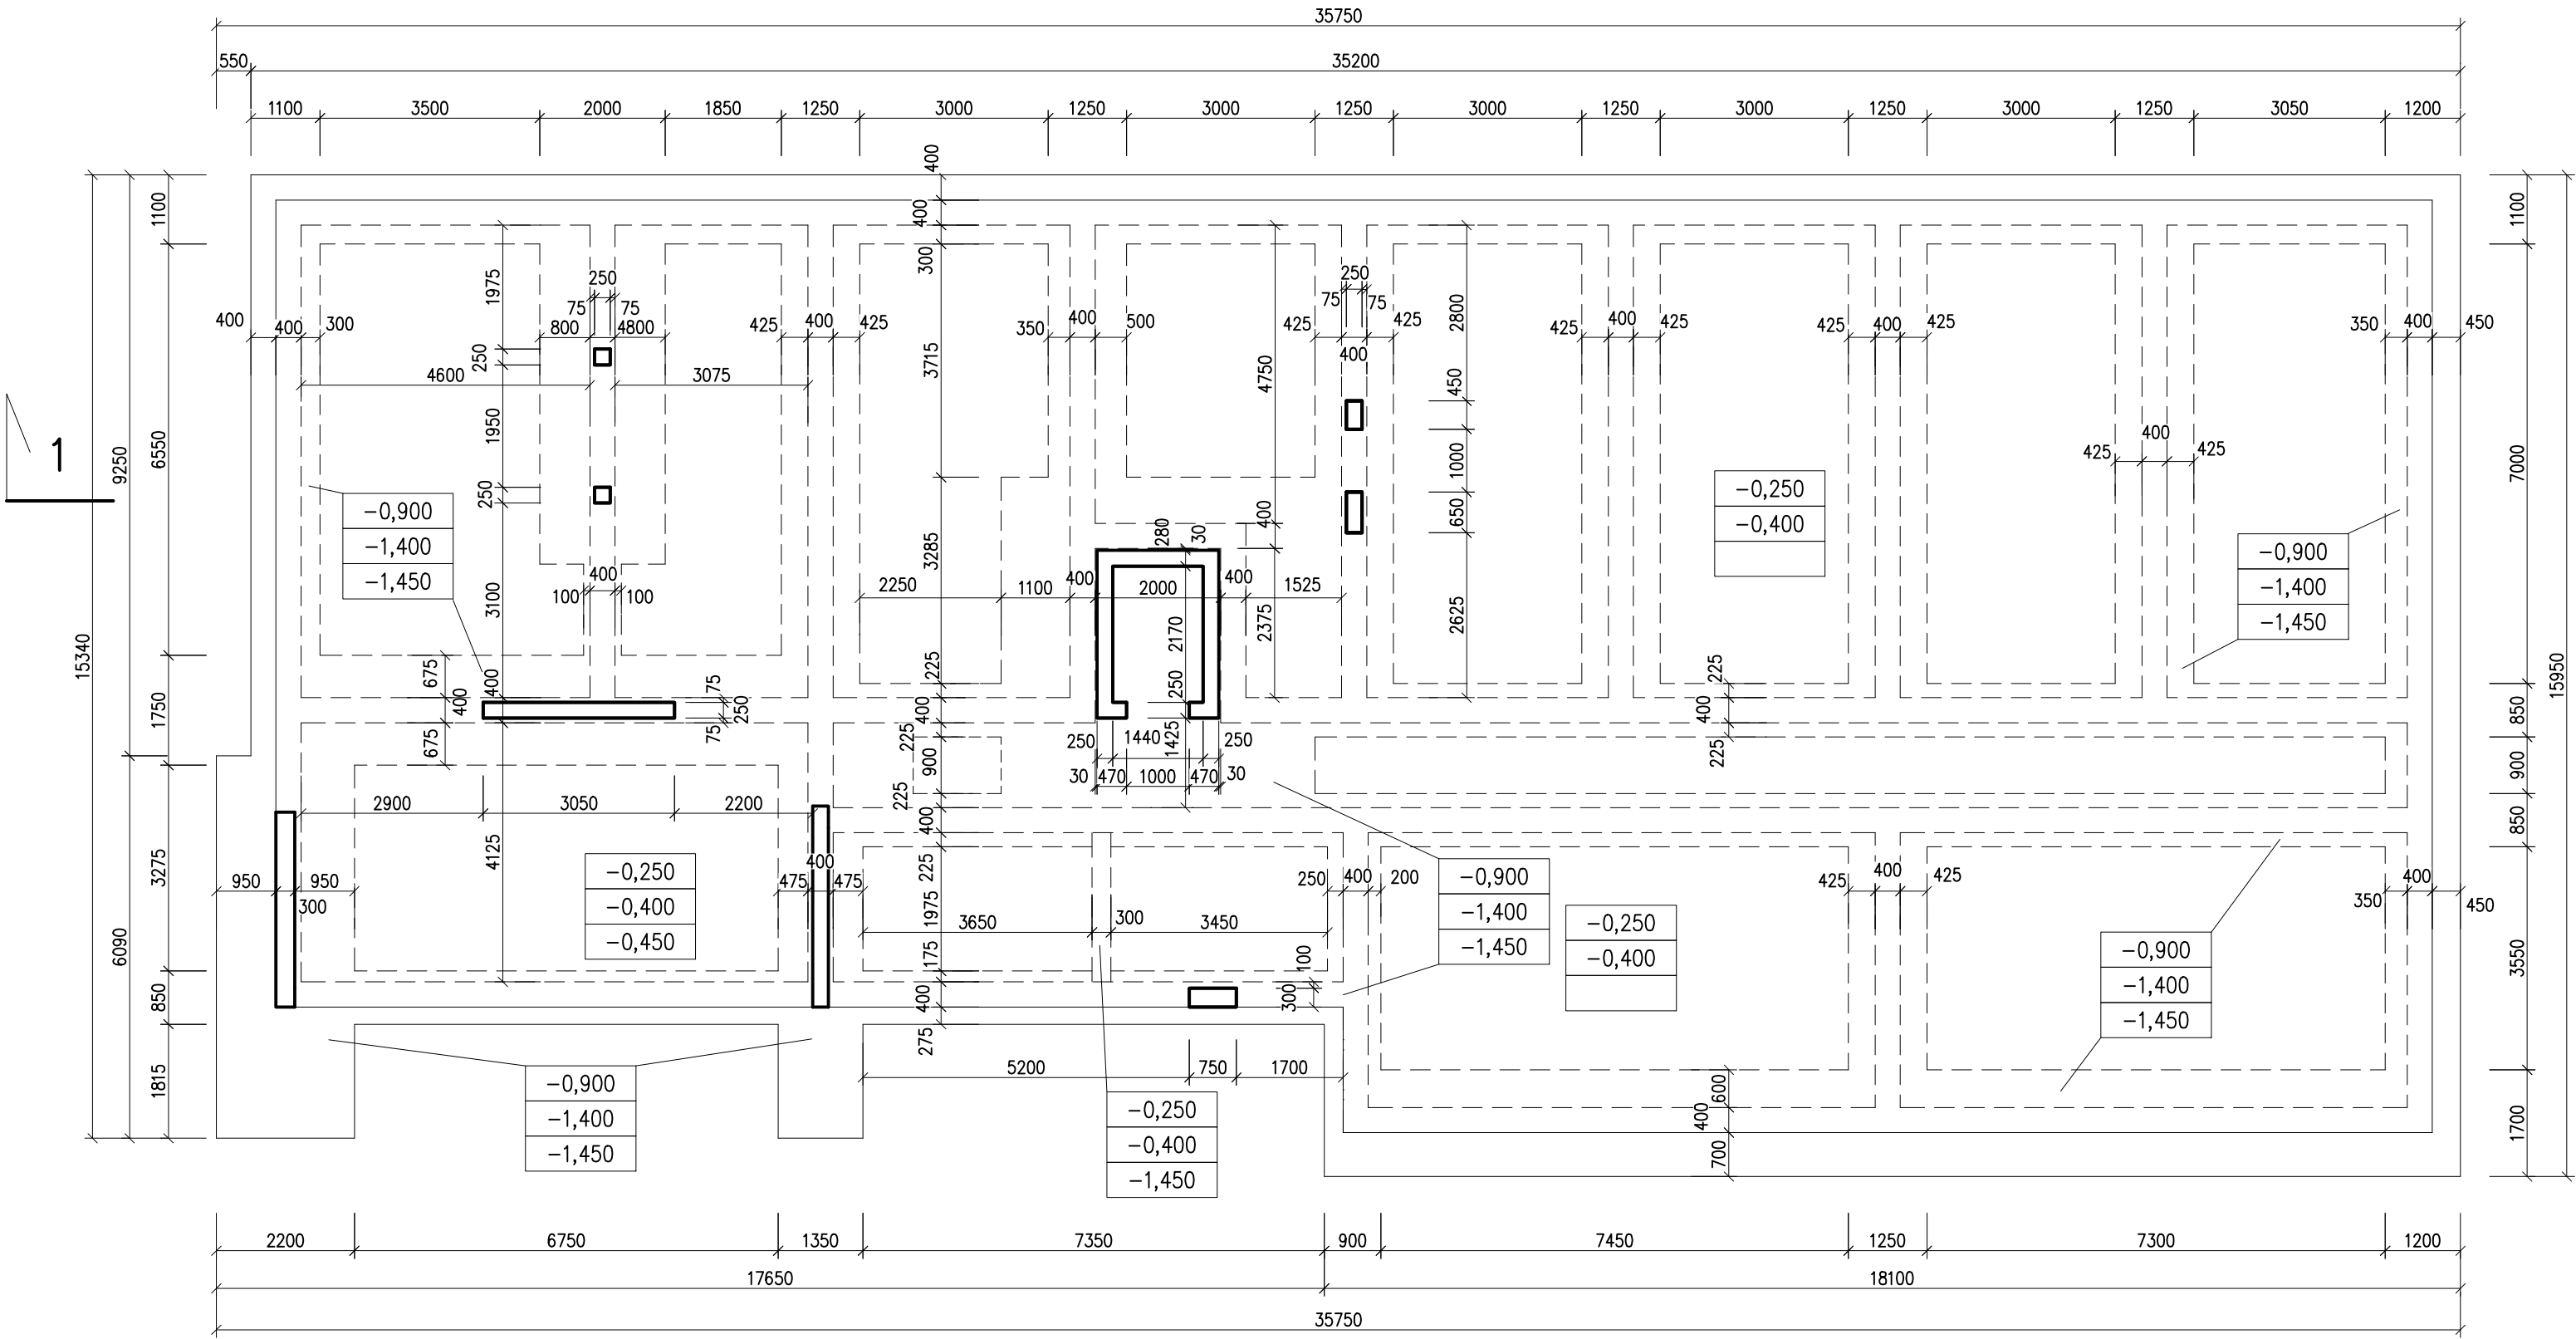

POZNÁMKY

- POD ZÁKLADOVOU DESKOU BUDE PROVEDENA HUTNĚNÁ ZEMINOVÁ DESKA S KONEČNÝM ZHUTNĚNÍM MIN.  $E_{def,2}=50MPa$  PŘI POMĚRU  $E_{def,2}/E_{def,1}=2,6$
- POD ŽELEZOBETONOVÝMI ZÁKLADOVÝMI KONSTRUKCEMI BUDE PROVEDEN PODKLADNÍ BETON NEBO PROSTÝ BETON
- PŘED BETONÁŽÍ DESKY MUSÍ BÝT OVĚŘENY PROSTUPY DLE PROJEKTU ARCHITEKTONICKO–STAVEBNÍ ČÁSTI
- OTVORY, KTERÉ NEJSOU VYKRESLENY VE VÝKRESU TVARU, NUTNO ODSOUHLASIT STATIKEM STAVBY PŘED PROVEDENÍM
- ZÁKLADOVÁ SPÁRA MUSÍ BÝT V CELÉM ROZSAHU V ROSTLÉ ZEMINĚ, NESMÍ BÝT V NAVÁŽKÁCH
- ZÁKLADOVÁ SPÁRA POD PASY BUDE PŘEHUTNĚNÁ

LEGENDA HMOT



ŽELEZOBETON

X,XXX
X,XXX
X,XXX

- HORNÍ LÍČ ŽELEZOBETONOVÉ KONSTRUKCE
- DOLNÍ LÍČ ŽELEZOBETONOVÉ KONSTRUKCE, HORNÍ LÍČ PROSTÉHO BETONU
- DOLNÍ LÍČ PROSTÉHO BETONU

BETON C30/37 XC2, XA1 ZÁKLADOVÁ DESKA A PASY

C12/15 X0 PODKLADNÍ BETON

VÝZTUŽ B 500B, B 500A (KARI SÍTĚ)  
KONTROLNÍ TŘÍDA 2 DLE ČSN EN 13670

VŠECHNY POUŽITÉ MATERIÁLY MUSÍ SPLŇOVAT POŽADAVKY TECHNICKÝCH NOREM A PŘÍSLUŠNÉ LEGISLATIVY ČESKÉ REPUBLIKY.  
VŠECHNY VÝROBKY MUSÍ BÝT POUŽITY V SOULADU S TECHNICKÝMI LISTY VÝROBCŮ.

±0,000 = 227,100 m n.m.

NÁZEV	LOKALITA
BYTOVÉ DOMY HOLEŠOV - NOVOSTAVBA BYTOVÝCH DOMŮ "A"+"B"	OKRES KROMĚŘÍŽ, ZLÍNSKÝ KRAJ
SO 102 - BYTOVÝ DŮM "B"	KATASTRÁLNÍ ÚZEMÍ HOLEŠOV

ZADAVATEL	MĚSTO HOLEŠOV, MASARYKOVA 628, 769 01 HOLEŠOV
STUPEŇ DOKUMENTACE	DOKUMENTACE PRO STAVEBNÍ POVOLENÍ
ARCHITEKTONICKÉ ŘEŠENÍ:	AUTORI NÁVRHU: ING. ARCH. ROSTISLAV JAKUBEC Ing. TOMÁŠ INDRA
	ATX architekti, s.r.o. Soukoupova 536/13 602 00 Brno Tel.: +420 605 409 870 E-mail: atx@atxarchitekti.cz www.atxarchitekti.cz

PROFESE	STAVEBNÍ OBJEKT
STAVEBNĚ KONSTRUKČNÍ ŘEŠENÍ	SO 102

LOUIDL projekt, s.r.o. Obránská 1115/43 614 00 Brno Tel: +420 723 111 671 E-mail: loudil@loudilprojekt.cz www.loudilprojekt.cz	ZODPOVĚDNÝ PROJEKTANT Ing. LUKÁŠ LOUIDL
VYPRACOVAL Ing. DOMINIK DVOŘÁK	KOTROLOVAL Ing. LUKÁŠ LOUIDL

ČÍSLO VÝKRESU D.2.3.01	DATUM 04.12.2024
NÁZEV VÝKRESU B - ZÁKLADY - TVAR	FORMÁT 3x A4
	PARÉ
	MĚŘÍTKO