


PŮDORYS

1:100

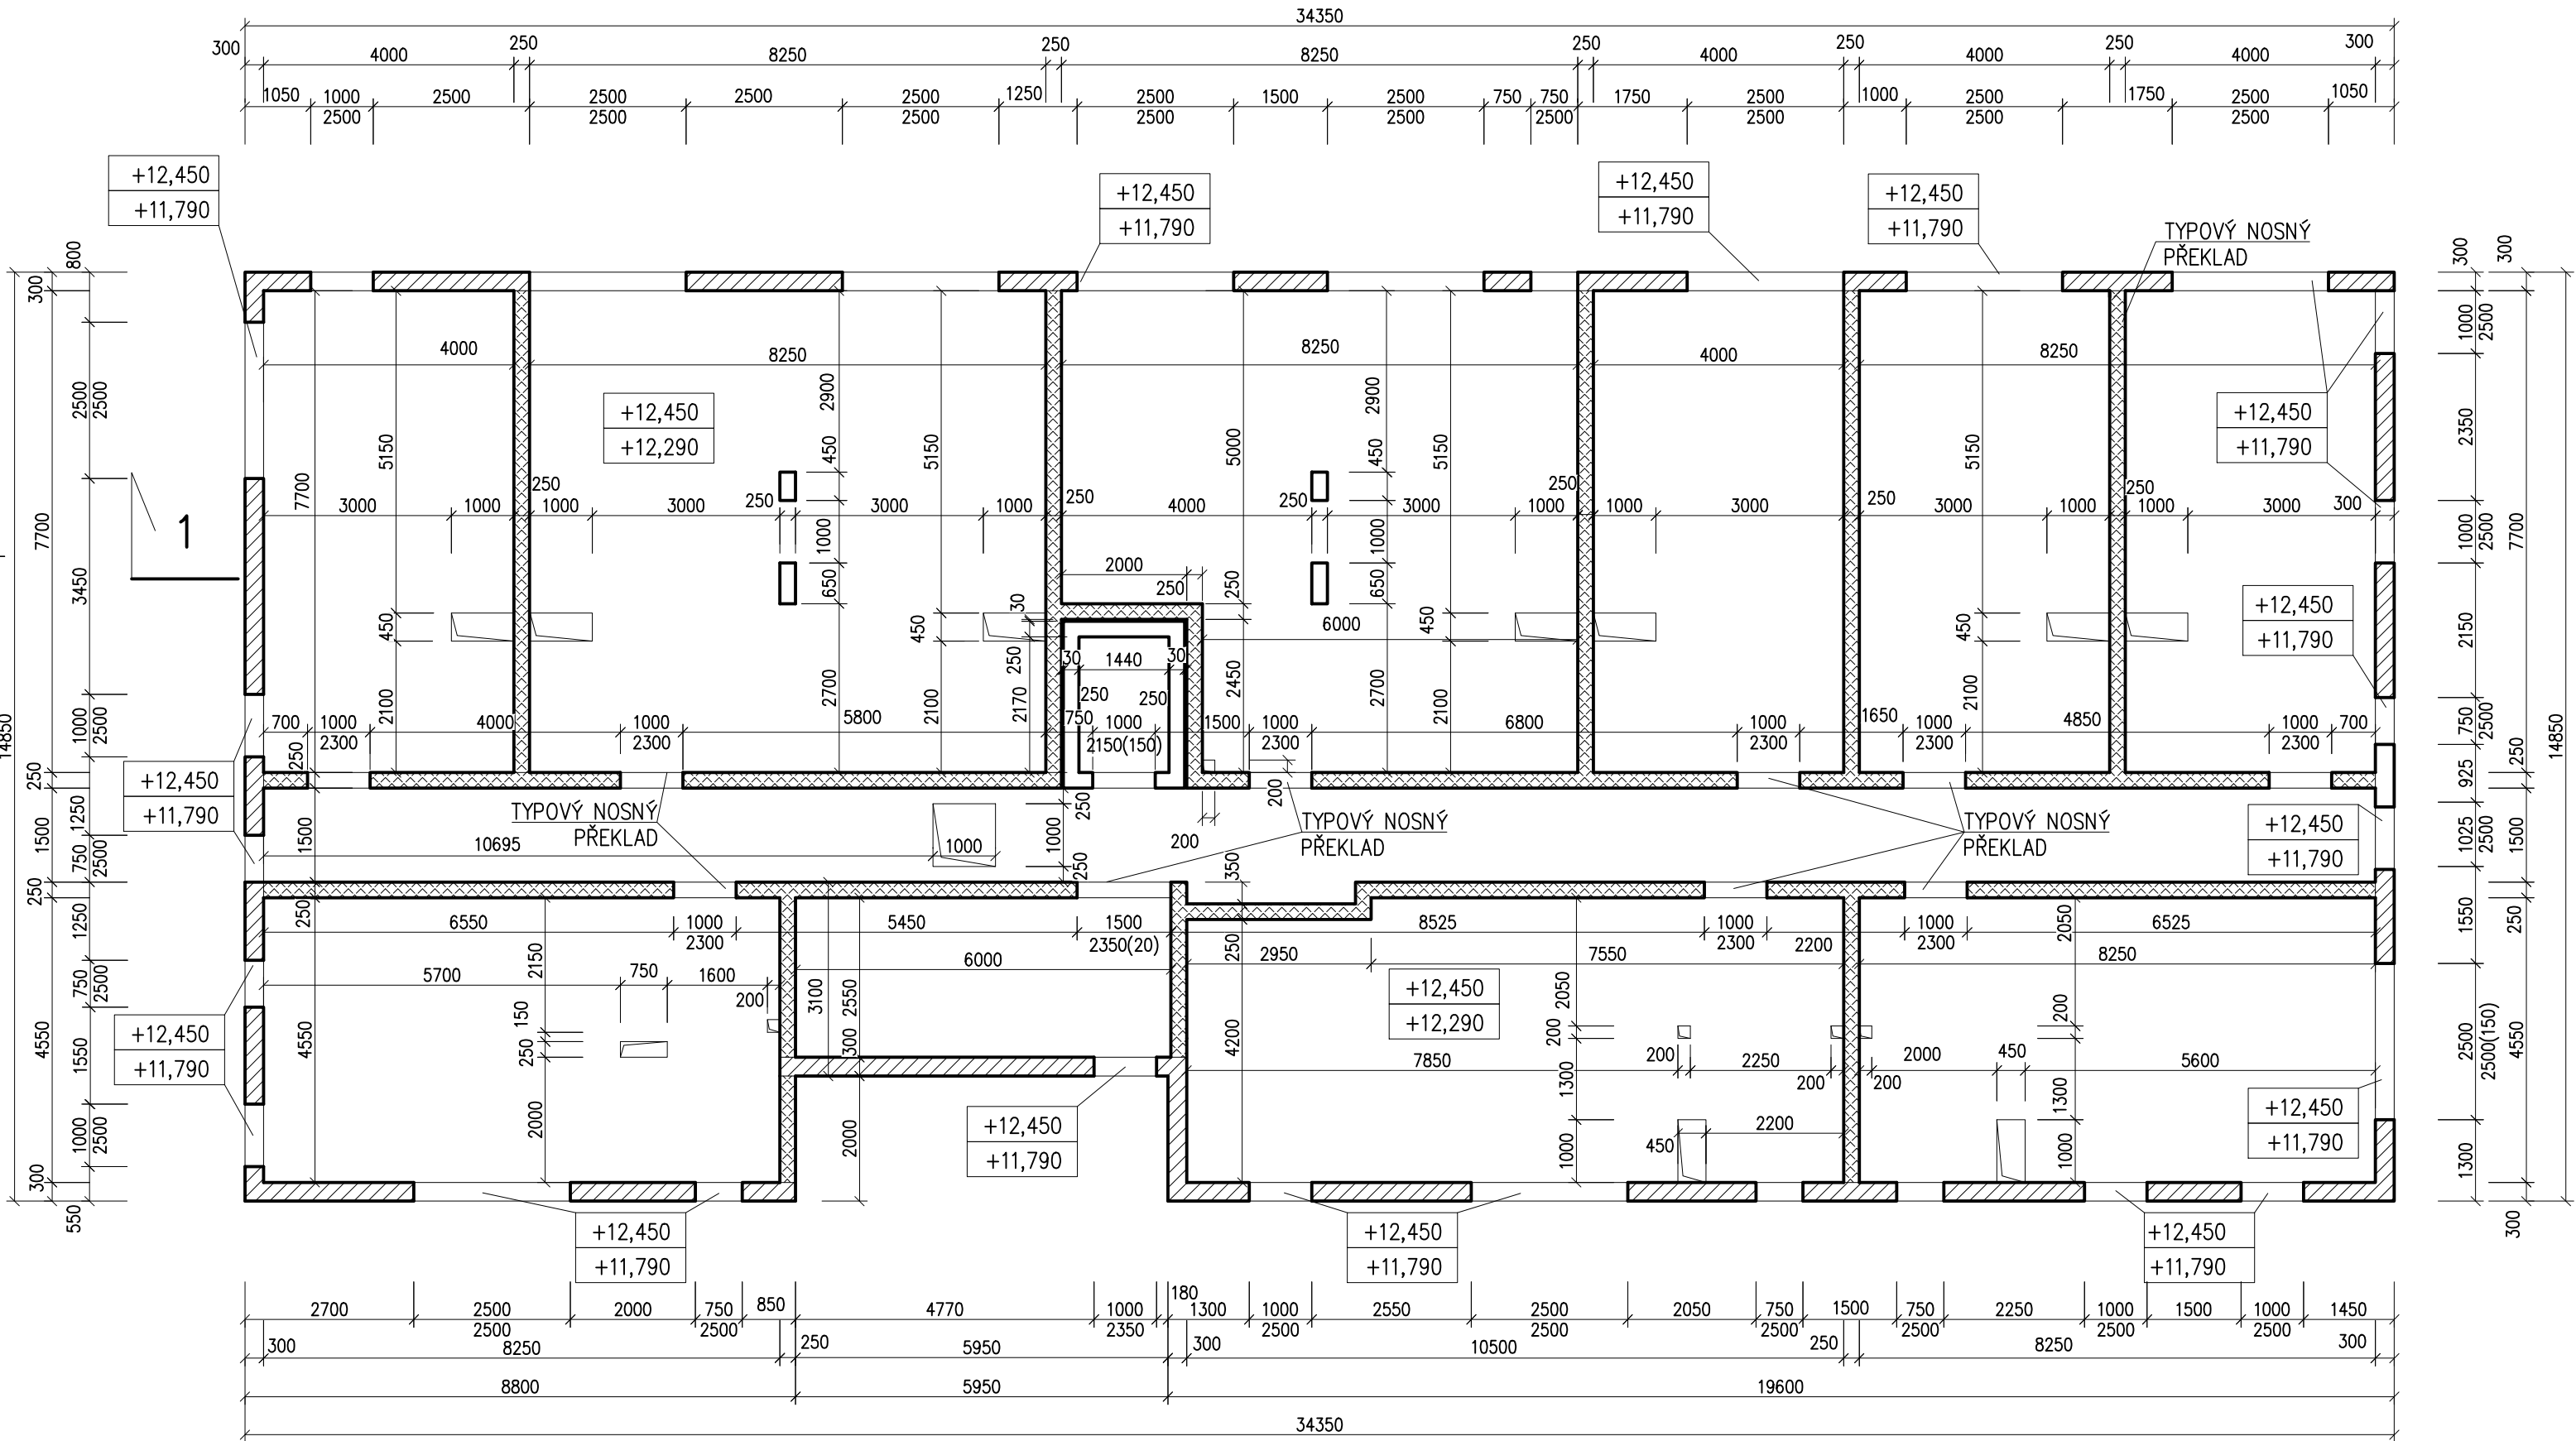

POZNÁMKY

- TRÁMY BETONOVAT SOUČASNĚ SE STROPNÍ DESKOU
- NEZAKRESLENÉ STĚNY NEJSOU UVAŽOVÁNY JAKO NOSNÉ, BUDOU PROVÁDĚNY AŽ PO BETONÁŽI STROPNÍ DESKY, NEBO MUSÍ BÝT PONECHÁNA MEZERA MEZI NENOSNÝM ZDIVEM A STROPNÍ DESKOU MIN. 20 mm, PŘED PROVÁDĚNÍM OMÍTEK MUSÍ BÝT ZDIVO VYKLÍNOVÁNO VŮČI STROPU
- PŘED BETONÁŽÍ DESKY MUSÍ BÝT OVĚŘENY PROSTUPY DLE PROJEKTU ARCHITEKTONICKO-STAVEBNÍ ČÁSTI
- OTVORY, KTERÉ NEJSOU VYKRESLENY VE VÝKRESU TVARU, NUTNO ODSOUHLASIT STATIKEM STAVBY PŘED PROVEDENÍM
- VEŠKERÉ NOSNÉ ZDIVO MUSÍ BÝT VZÁJEMNĚ PROVÁZÁNO. NA STYKU S ŽELEZOBETONOVÝMI SVISLÝMI KONSTRUKCEMI BUDOU PROPOJENY OCELOVÝMI PRUTY ČI SYSTÉMOVÝMI OCELOVÝMI PRVKY
- PROSTOR MEZI DOLNÍM LÍCEM STROPNÍ DESKY A HORNÍM LÍCEM ZDIVA MŮŽE BÝT VYPLNĚN NEVYTUŽENÝM BETONEM V RÁMCI BETONÁŽE STROPU
- STROPNÍ KONSTRUKCE BUDE NA STĚNY VÝTAHOVÉ ŠACHTY ULOŽENA PŘES AKUSTICKÉ PRVKY
- TYPOVÉ NOSNÉ PŘEKLADY BUDOU PROVEDENY ZE SORTIMENTU DODAVATELE ZDÍCHO MATERIÁLU, ŠÍŘKA PŘEKLADŮ 70 mm, VÝŠKA PŘEKLADŮ 250 mm, VE STĚNĚ ŠÍŘE 250 mm POUŽIT MIN. 3 KUSY PŘEKLADŮ NAD OTVOR
- VÝTAHOVÁ ŠACHTA JE ODDILATOVÁNA OD STROPNÍ KONSTRUKCE HYDROFOBIZAČNÍ MINERÁLNÍ VATOU, V ÚROVNI STROPNÍ DESKY BUDE ŠACHTA ROZEPŘENA DO OKOLNÍCH KONSTRUKCÍ AKUSTICKÝMI TLUMÍČIMI LOŽISKY

LEGENDA HMOT

	ŽELEZOBETON
	ZDIVO Z KERAMICKÝCH BLOKŮ P10 ŠÍŘE 300 mm NA CELOPLOŠNOU TENKOVrstvou MALTU M10 (NE PĚNU)
	ZDIVO Z AKUSTICKÝCH KERAMICKÝCH BLOKŮ P10 ŠÍŘE 250 mm NA CELOPLOŠNOU TENKOVrstvou MALTU M10 (NE PĚNU)
X,XXX	HORNÍ LÍČ ŽELEZOBETONOVÉ KONSTRUKCE
X,XXX	DOLNÍ LÍČ ŽELEZOBETONOVÉ KONSTRUKCE

BETON

C25/30 XC1 STROPNÍ DESKA

C25/30 XC1 SVISLÉ KONSTRUKCE

C25/30 XC3, XF3 BALKÓNY

VÝZTUŽ B 500B, B 500A (KARI SÍTĚ)

KONTROLNÍ TŘÍDA 2 DLE ČSN EN 13670

VŠECHNY POUŽITÉ MATERIÁLY MUSÍ SPLŇOVAT POŽADAVKY TECHNICKÝCH NOREM A PŘÍSLUŠNÉ LEGISLATIVY ČESKÉ REPUBLIKY.
VŠECHNY VÝROBKY MUSÍ BÝT POUŽITY V SOULADU S TECHNICKÝMI LISTY VÝROBCŮ.

2

±0,000 = 227,100 m n.m.

SOUŘADNÝ SYSTÉM: S-JTSK

VÝŠKOVÝ SYSTÉM: Bv

NÁZEV	LOKALITA
BYTOVÉ DOMY HOLEŠOV - NOVOSTAVBA BYTOVÝCH DOMŮ "A"+"B"	OKRES KROMĚŘÍŽ, ZLÍNSKÝ KRAJ
SO 102 - BYTOVÝ DŮM "B"	KATASTRÁLNÍ ÚZEMÍ HOLEŠOV

ZADAVATEL: MĚSTO HOLEŠOV, MASARYKOVA 628, 769 01 HOLEŠOV
STUPĚŇ DOKUMENTACE: DOKUMENTACE PRO STAVEBNÍ POVOLENÍ

ARCHITEKTONICKÉ ŘEŠENÍ:	AUTŮŘI NÁVRHU: ING. ARCH. ROSTISLAV JAKUBEC Ing. TOMÁŠ INDRÁ

PROFESE	STAVEBNÍ OBJEKT
STAVEBNĚ KONSTRUKČNÍ ŘEŠENÍ	SO 102

LOUDEL projekt, s.r.o. Opatovská 1115/43 614 00 Brno Tel.: +420 723 111 671 E-mail: loudel@loudelprojekt.cz www.loudelprojekt.cz	ZODPOVĚDNÝ PROJEKTANT: Ing. LUKÁŠ LOUDEL
	VYPRACOVAL: Ing. DOMINIK DVOŘÁK
	KOTROLOVAL: Ing. LUKÁŠ LOUDEL

ČÍSLO VÝKRESU: D.2.3.05	DATUM: 04.12.2024
NÁZEV VÝKRESU: B - PŮDORYS 4.NP - TVAR	FORMÁT: 6x A4
	PARÉ
	MĚŘITKO