


ŘEZ 1-1

1:100

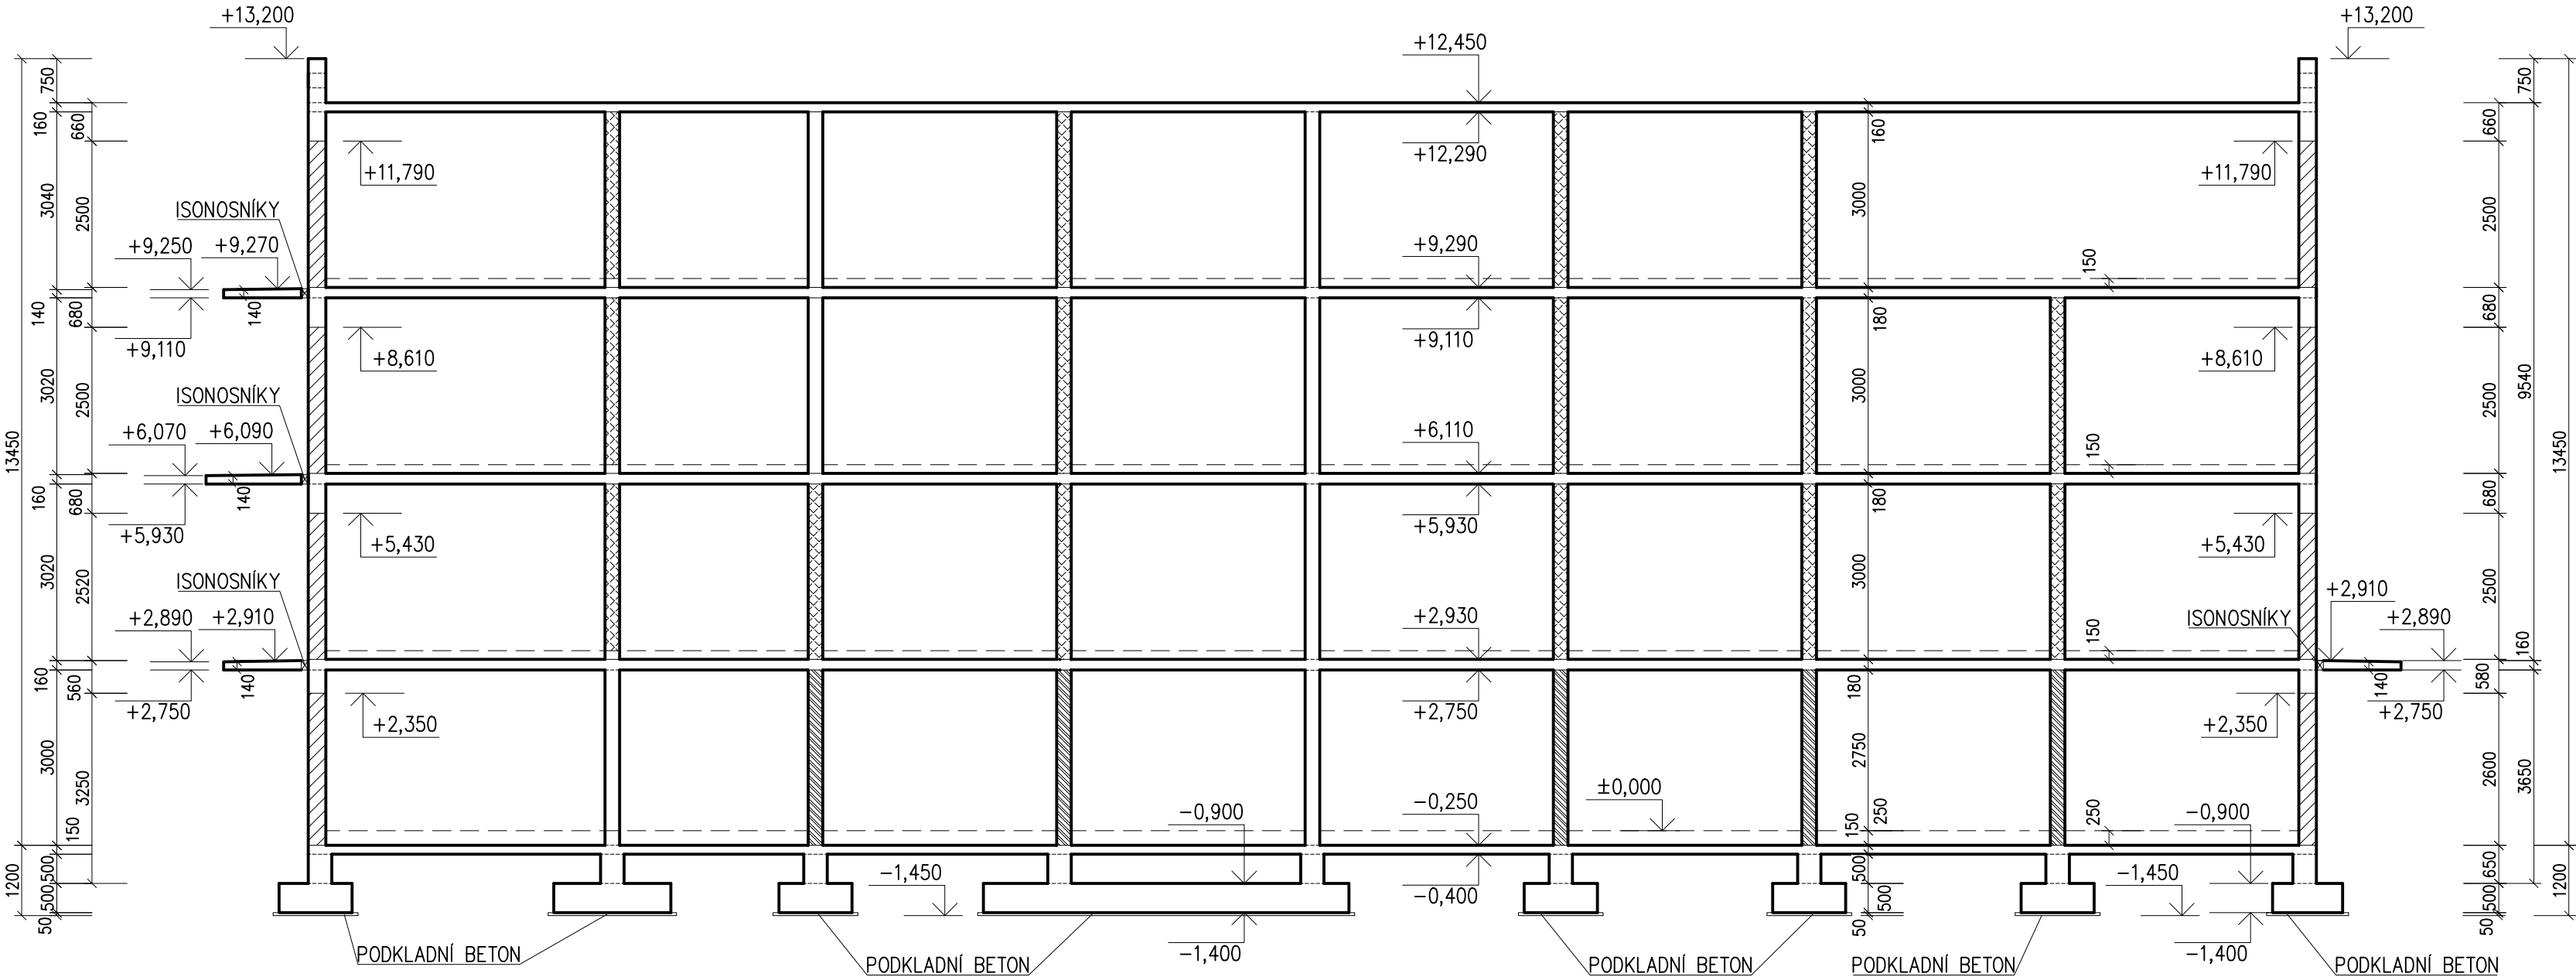

±0,000 = 227,100 m n.m.

NÁZEV	LOKALITA
	OKRES KROMĚŘÍŽ, ZLINSKÝ KRAJ
	KATASTRÁLNÍ ÚZEMÍ HOLEŠOV
BYTOVÉ DOMY HOLEŠOV - NOVOSTAVBA BYTOVÝCH DOMŮ "A"+"B"	
SO 102 - BYTOVÝ DŮM "B"	

ZADAVATEL	MĚSTO HOLEŠOV, MASARYKOVA 628, 769 01 HOLEŠOV
STUPEŇ DOKUMENTACE	DOKUMENTACE PRO STAVEBNÍ POVOLENÍ

ARCHITEKTONICKÉ ŘEŠENÍ:	AUTORI NÁVRHU:	ING. ARCH. ROSTISLAV JAKUBEC
	Ing. TOMÁŠ INDRA	

PROFESE	STAVEBNÍ OBJEKT
STAVEBNĚ KONSTRUKČNÍ ŘEŠENÍ	SO 102

VÝKRES	ZODPOVĚDNÝ PROJEKTANT	Ing. LUKÁŠ LOUDIL
	VYPRACOVAL	Ing. DOMINIK DVOŘÁK
	KOTROLOVAL	Ing. LUKÁŠ LOUDIL

ČÍSLO VÝKRESU	D.2.3.06	DATUM	04.12.2024
NÁZEV VÝKRESU	B - ŘEZ 1-1 - TVAR	FORMÁT	3x A4
		PARE	
		MÉRITKO	