


ŘEZ 2-2

1:100

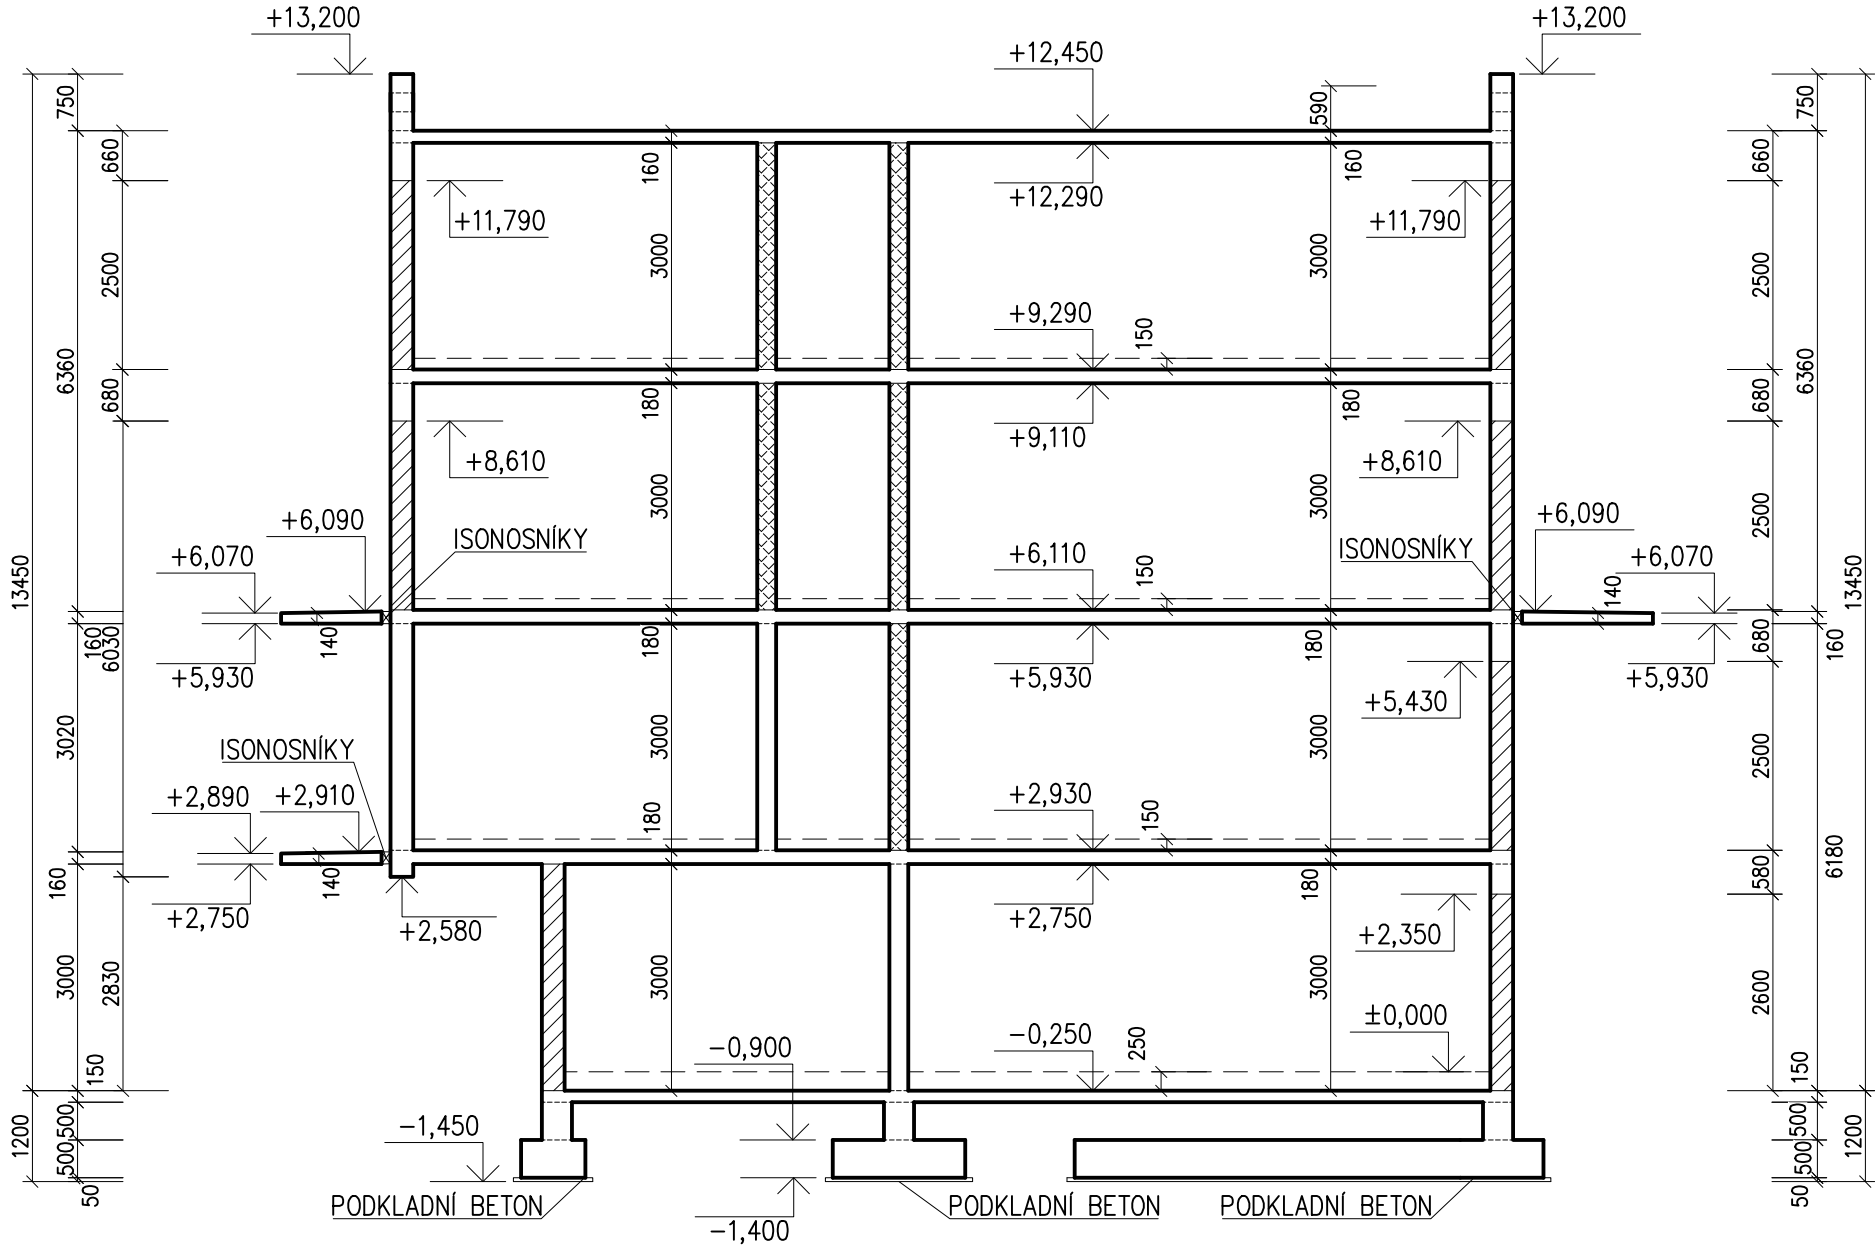

±0,000 = 227,100 m n.m.

SOUŘADNÝ SYSTÉM: S-JTSK
VÝŠKOVÝ SYSTÉM: BpV

NÁZEV	LOKALITA
BYTOVÉ DOMY HOLEŠOV - NOVOSTAVBA BYTOVÝCH DOMŮ "A"+"B"	OKRES KROMĚŘÍŽ, ZLÍNSKÝ KRAJ
SO 102 - BYTOVÝ DŮM "B"	KATASTRÁLNÍ ÚZEMÍ HOLEŠOV

ZADAVATEL MĚSTO HOLEŠOV, MASARYKOVA 628, 769 01 HOLEŠOV

STUPEŇ DOKUMENTACE DOKUMENTACE PRO STAVEBNÍ POVOLENÍ

ARCHITEKTONICKÉ ŘEŠENÍ:	AUTOŘI NÁVRHU:	ING. ARCH. ROSTISLAV JAKUBEC Ing. TOMÁŠ INDRA
ATX architekti	ATX Architekti, s.r.o. Soukopova 536/ 13 602 00 Brno Tel. : +420 605 409 870 E-mail: abx@abxarchitekti.cz www.abxarchitekti.cz	

PROFESE	STAVEBNÍ OBJEKT
STAVEBNĚ KONSTRUKČNÍ ŘEŠENÍ	SO 102

LOUDIL projekt, s.r.o. Obránská 1115/43 614 00 Brno Tel.: +420 723 111 671 E-mail: loudil@loudilprojekt.cz www.loudilprojekt.cz	ZODPOVĚDNÝ PROJEKTANT Ing. LUKÁŠ LOUDIL
VYPRACOVAL Ing. DOMINIK DVOŘÁK	KOTROLOVAL Ing. LUKÁŠ LOUDIL

ČÍSLO VÝKRESU D.2.3.07	DATUM 04.12.2024
NÁZEV VÝKRESU B - ŘEZ 2-2 - TVAR	FORMÁT 2x A4
	PARÉ
	MĚŘÍTKO