


VÝPIS STROPNÍCH DESEK				
OZN.	NÁZEV PRVKU	KS	H (MM)	PLOCHA (M2)
D1.1	ZB MONOLITICKÁ STROPNÍ DESKA	1	180	481.69
D1.2	ZB MONOLITICKÁ BALKONOVÁ DESKA	1	180	5.02
D1.3	ZB MONOLITICKÁ BALKONOVÁ DESKA	1	160	6.96
D1.4	ZB MONOLITICKÁ BALKONOVÁ DESKA	1	160	16.30
D1.5	ZB MONOLITICKÁ BALKONOVÁ DESKA	1	160	1.17
D1.6	ZB MONOLITICKÁ BALKONOVÁ DESKA	1	160	10.99
D1.7	ZB MONOLITICKÁ BALKONOVÁ DESKA	1	160	3.95
D1.8	ZB MONOLITICKÁ BALKONOVÁ DESKA	1	160	5.90
D1.9	ZB MONOLITICKÁ BALKONOVÁ DESKA	1	160	3.95
D1.10	ZB MONOLITICKÁ BALKONOVÁ DESKA	1	160	15.60

VÝPIS ŽB PRŮVLAKŮ A TRÁMŮ				
OZN.	NÁZEV PRVKU	KS	B	H
P1.1	ZB PRŮVLAK	1	300	350
P1.2	ZB PRŮVLAK	1	300	350
P1.3	ZB PRŮVLAK	1	250	500
T1.1	ZB STROPNÍ TRÁM	1	300	400
T1.2	ZB STROPNÍ TRÁM	1	300	400
T1.3	ZB STROPNÍ TRÁM	1	300	400
T1.4	ZB STROPNÍ TRÁM	1	300	400
T1.5	ZB STROPNÍ TRÁM	1	300	400

POZNÁMKA
- PODROBNOSTI VIZ D1.02 STAVEBNĚ-KONSTRUKČNÍ ŘEŠENÍ

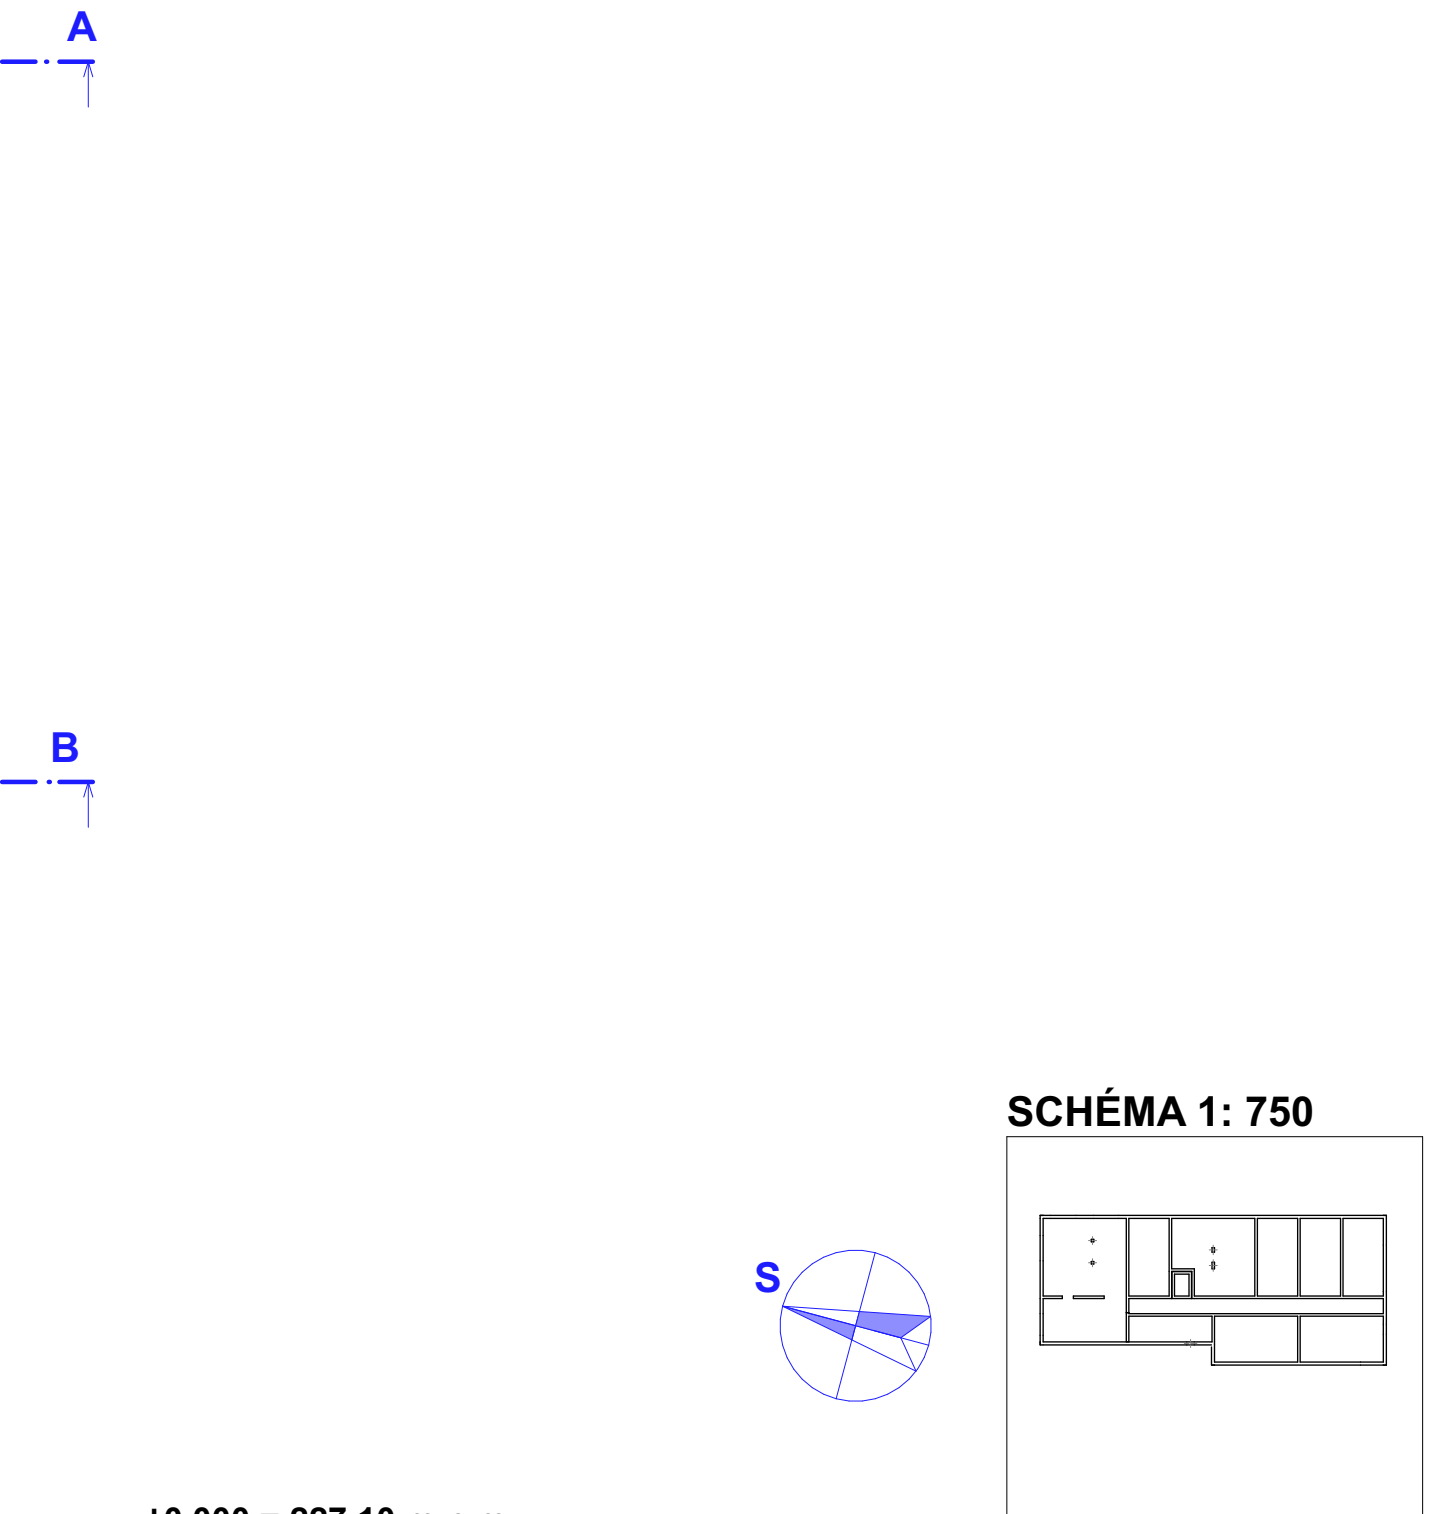

±0,000 = 227,10 m n.m.

NÁZEV

BYTOVÉ DOMY HOLEŠOV

NOVOSTAVBA BYTOVÝCH DOMŮ "A" + "B"

ZADAVATEL

STUPEŇ DOKUMENTACE

ARCHITEKTONICKÉ ŘEŠENÍ:

SOUBŮRNÝ SYSTÉM

VÝKROJNÝ SYSTÉM

S-UTSK

B-UTSK

LOKALITA

OKRES KROMĚŘÍŽ, ZLÍNSKÝ KRAJ

KATASTRÁLNÍ ÚZEMÍ

HOLEŠOV

MĚSTO HOLEŠOV, MASARYKOVA 628, 789 01 HOLEŠOV

SVĚTLÁ, spol. s r.o., STRŽE 588, KUDLOV, 780 01 ZLÍN

AUTORI NAVRHU:

ING. ARCH. ROSTISLAV JAKUBEC

Ing. TOMÁŠ INDRA

ATX Architects, s.r.o.

Sokolova 538/13

602 00 Brno

Tel.: +420 602 403 870

E-mail: atx@atxarchitekti.cz

www.atxarchitekti.cz

Únanov 482

671 31 Únanov

VÝPRAVOVAL

KOTROLOVAL

Ing. JIRÍ ŠTÁSTNÝ

Ing. JIRÍ ŠTÁSTNÝ

Ing. TOMÁŠ INDRA

ZÁKLADNÍ STAVEBNĚ KONSTRUKČNÍ ŘEŠENÍ SO 102

ING. JIRÍ ŠTÁSTNÝ

PROJEKČNÍ A INŽENÝRSKÁ ČINNOST

ČÍSLO VÝKRESU

D.2.3.2

NÁZEV VÝKRESU

SCHÉMA STROPU NAD 1NP

DATUM

12.11.2025

FORMÁT

10x A4

PAPÉR

MĚŘÍTKO

1:50