


VÝPIS STROPNÍCH DESEK				
OZN.	NÁZEV PRVKU	KS	H (MM)	PLOCHA (M2)
D3.1	ZB MONOLITICKÁ STROPNÍ DESKA	1	180	477.04
D3.2	ZB MONOLITICKÁ BALKONOVÁ DESKA	1	180	16.28
D3.3	ZB MONOLITICKÁ BALKONOVÁ DESKA	1	160	9.10
D3.4	ZB MONOLITICKÁ BALKONOVÁ DESKA	1	160	19.08
D3.5	ZB MONOLITICKÁ BALKONOVÁ DESKA	1	160	16.35
D3.6	ZB MONOLITICKÁ BALKONOVÁ DESKA	1	160	5.21
D3.7	ZB MONOLITICKÁ BALKONOVÁ DESKA	1	160	3.95
D3.8	ZB MONOLITICKÁ BALKONOVÁ DESKA	1	160	3.95
D3.9	ZB MONOLITICKÁ BALKONOVÁ DESKA	1	160	7.99
OBJEM (M3)				
85.90				
2.60				
1.46				
3.05				
2.62				
0.83				
0.63				
0.63				
1.28				

VÝPIS ŽB PRŮVLAKŮ A TRÁMŮ				
OZN.	NÁZEV PRVKU	KS	B	H
T3.1	ZB STROPNÍ TRÁM	1	300	500
T3.2	ZB STROPNÍ TRÁM	1	250	500
T3.3	ZB STROPNÍ TRÁM	1	300	500
T3.4	ZB STROPNÍ TRÁM	1	300	500
T3.5	ZB STROPNÍ TRÁM	1	300	500
T3.6	ZB STROPNÍ TRÁM	1	300	500
T3.7	ZB STROPNÍ TRÁM	1	300	500
T3.8	ZB STROPNÍ TRÁM	1	300	500
L				
8 800				
2 000				
5 950				
2 000				
19 600				
14 850				
34 350				
14 850				

**POZNÁMKA**

- PODROBNOSTI VIZ D1.02 STAVEBNĚ-KONSTRUKČNÍ ŘEŠENÍ

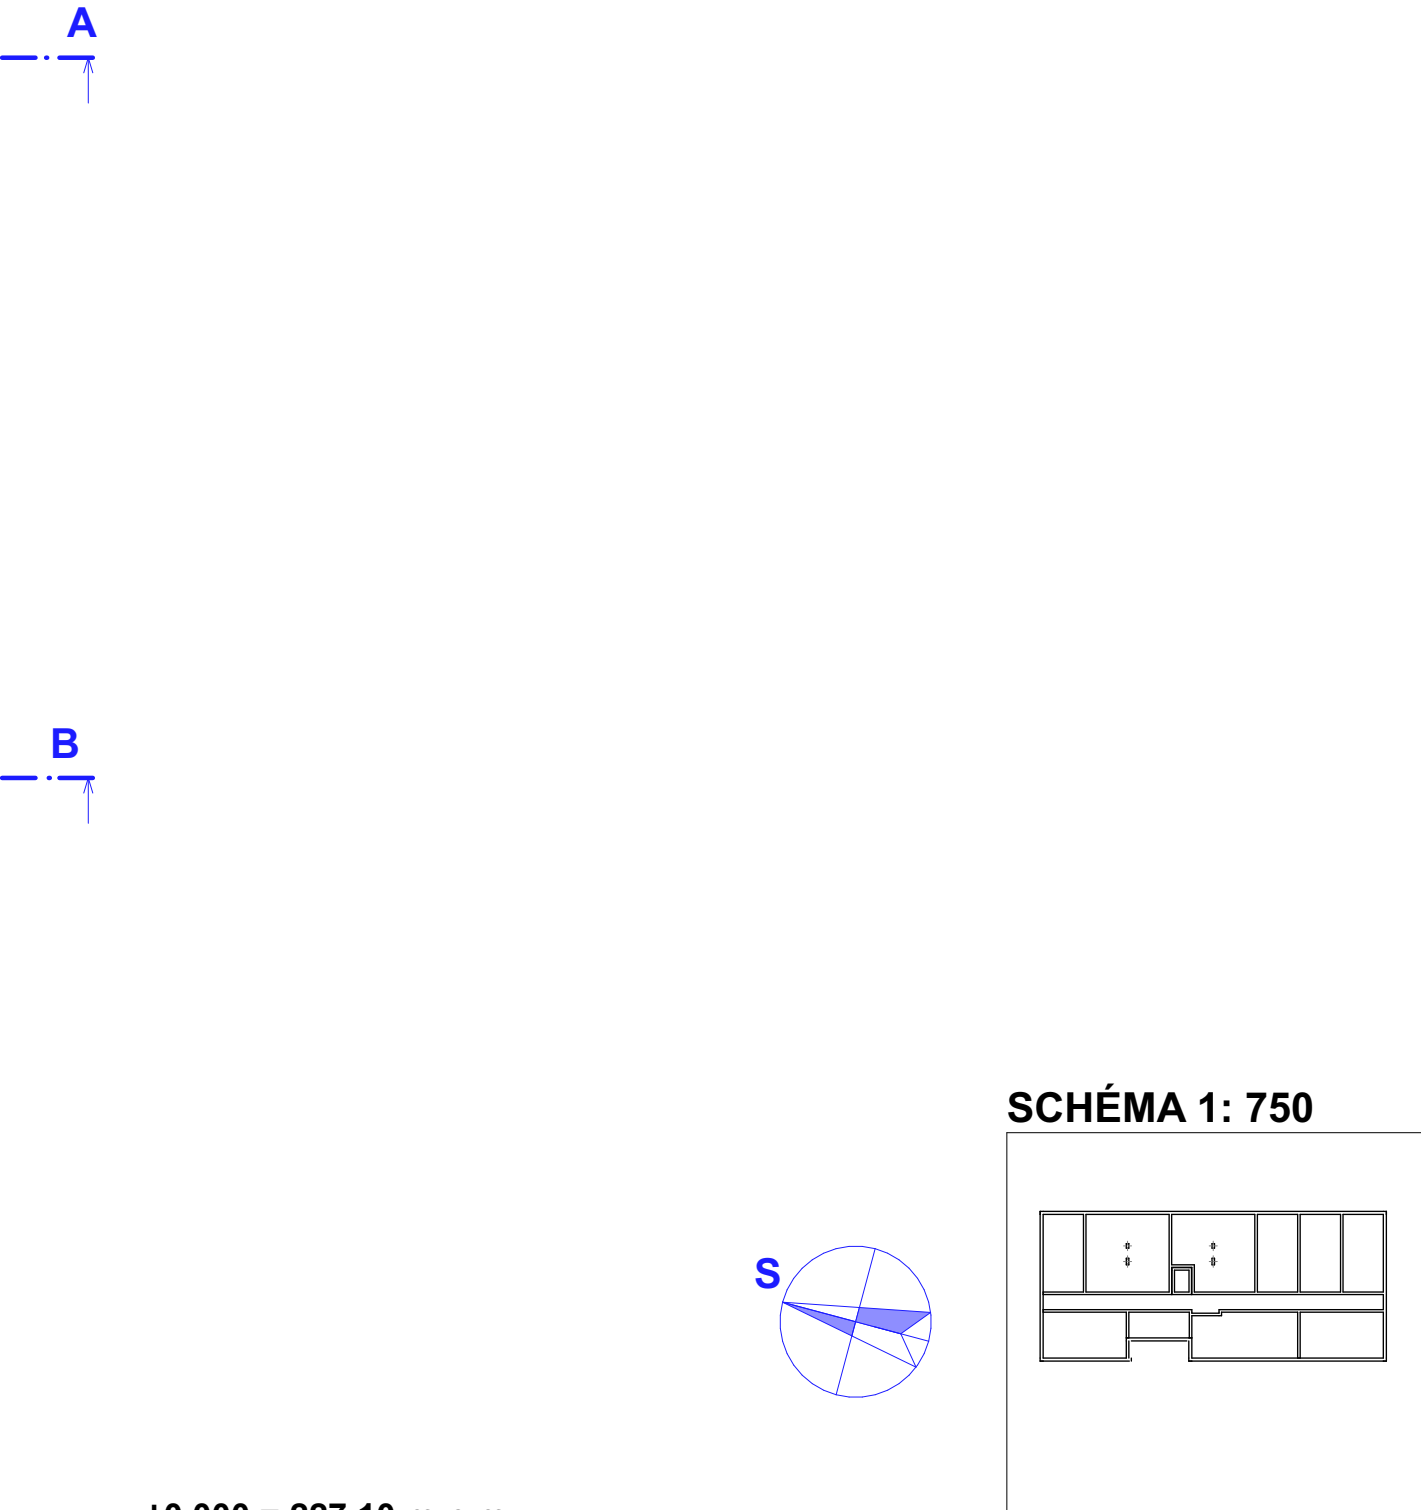

±0,000 = 227,10 m n.m.

SOUŘADOVÝ SYSTÉM: VÝŠKOVÝ SYSTÉM: S-JTSK Bvč

NÁZEV: BYTOVÉ DOMY HOLEŠOV

OKRES KROMĚŘÍŽ, ZLÍNSKÝ KRAJ

KATASTRÁLNÍ ÚZEMÍ: HOLEŠOV

ZADAVATEL: MĚSTO HOLEŠOV, MASARYKOVA 628, 769 01 HOLEŠOV SVĚTLÁ, spol. s r.o., STRŽE 588, KUČILOV, 769 01 ZLÍN

STUPEŇ DOKUMENTACE: DOKUMENTACE PRO POVolení STAVBY

ARCHITEKTONICKÉ ŘEŠENÍ: ATX architekté, s.r.o. Seškopova 538/13 602 00 Brno Tel.: +420 605 409 870 E-mail: atx@ataarchitekti.cz www.ataarchitekti.cz

AUTORI: NÁVRHU: ING. ARCH. ROSTISLAV JAKUBEC Ing. TOMÁŠ INDRA

STAVEBNÍ OBJEKT: ZÁKLADNÍ STAVEBNĚ KONSTRUKČNÍ ŘEŠENÍ SO 102

ING. JIRÍ ŠTĀSTNÝ Únanov 482 571 31 Únanov Tel.: +420 602 376 048 E-mail: jstastny@gmail.com

ZODPOVĚDNÝ PROJEKTANT: Ing. JIRÍ ŠTĀSTNÝ

VYPRACOVAL: Ing. JIRÍ ŠTĀSTNÝ

KOTROLOVAL: Ing. TOMÁŠ INDRA

ČÍSLO VÝKRESU: D.2.3.4

NÁZEV VÝKRESU: SCHÉMA STROPU NAD 3NP

DATUM: 12.11.2025

FORMÁT: 10x A4

PAPÉ: MĚŘÍTKO: 1:50