




PODÉLNÝ PROFIL KOMUNIKACE V ÚSEKU 1, M 1:500/100

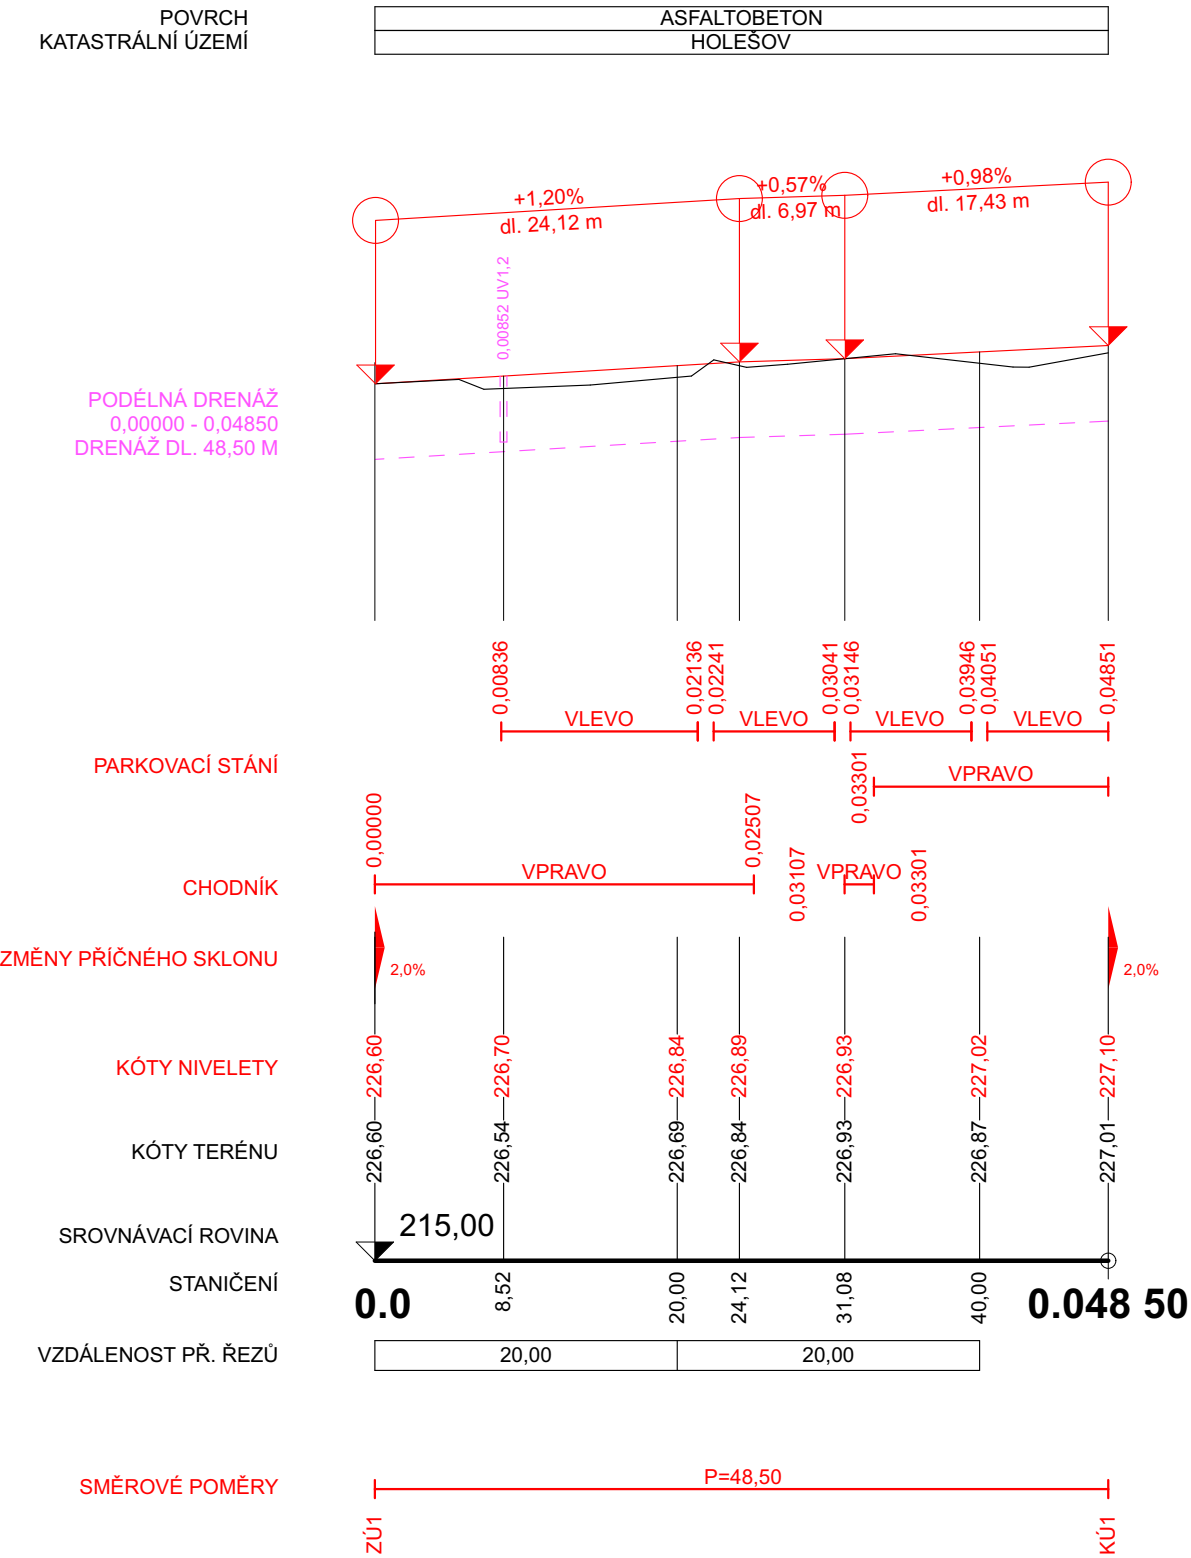

PODÉLNÝ PROFIL KOMUNIKACE V ÚSEKU 2, M 1:500/100

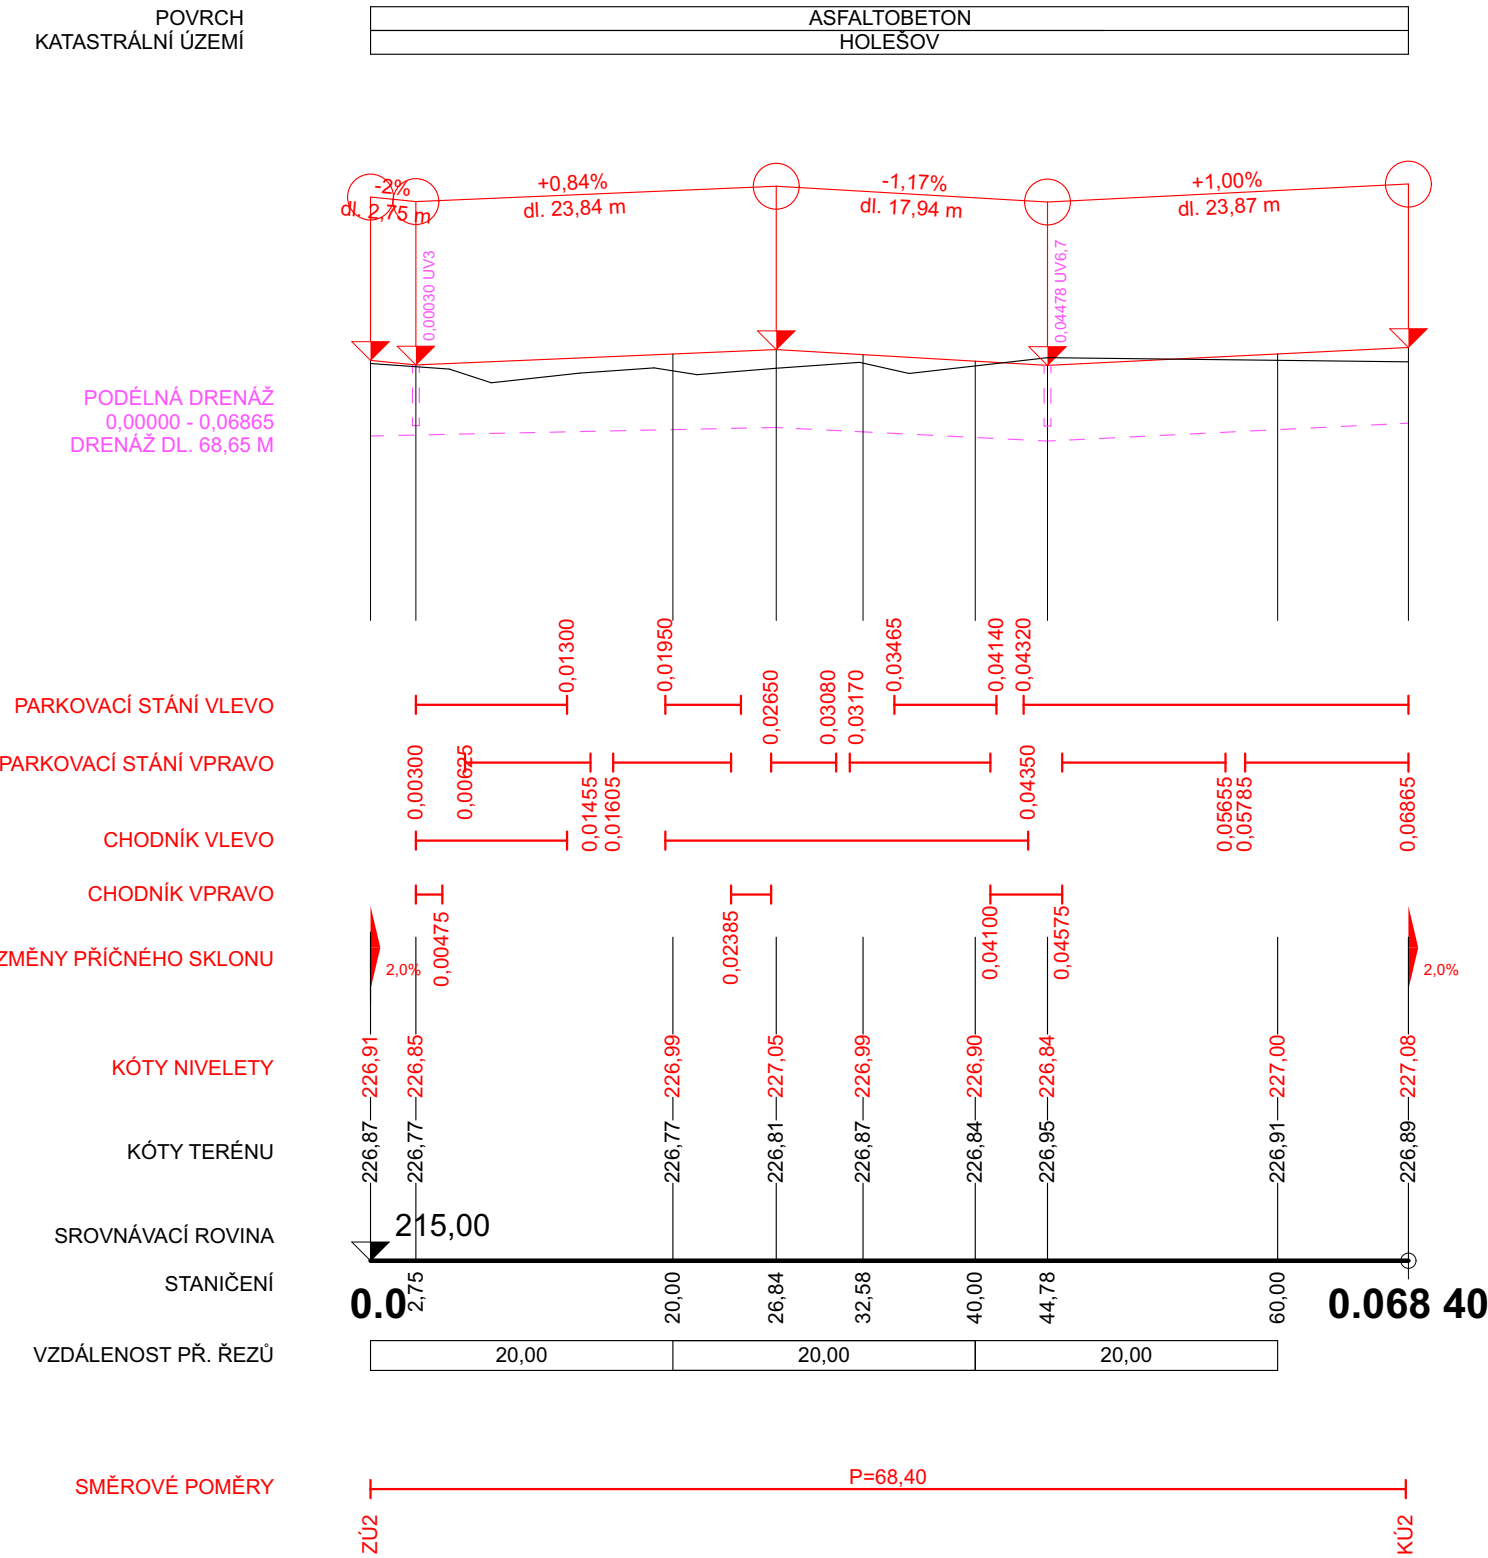

PODÉLNÝ PROFIL KOMUNIKACE V ÚSEKU 3, M 1:500/100

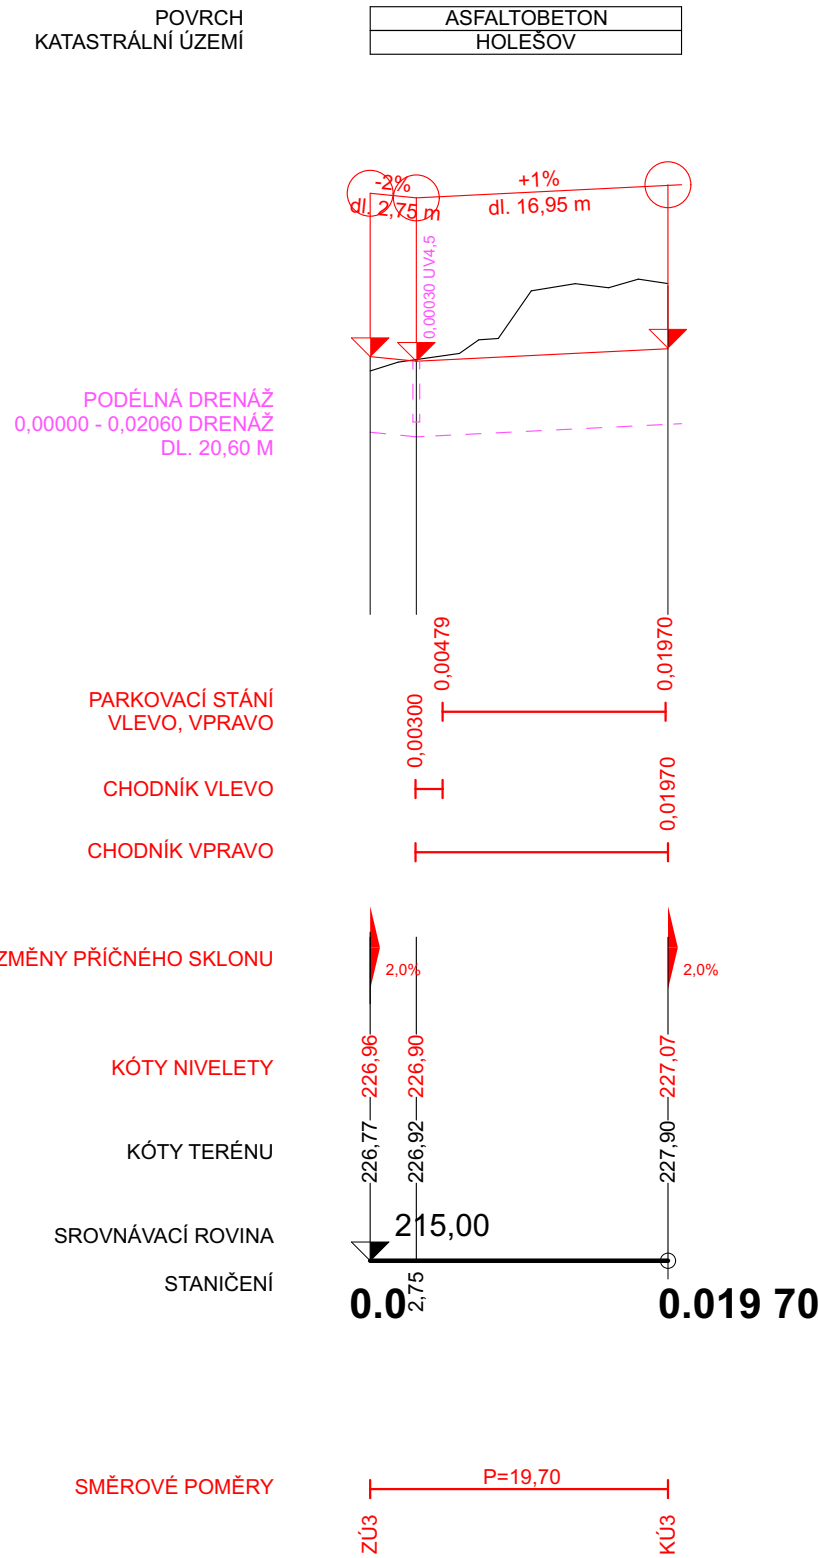

NÁZEV	LOKALITA
BYTOVÉ DOMY HOLEŠOV	OKRES KROMĚŘÍŽ, ZLÍNSKÝ KRAJ
NOVOSTAVBA BYTOVÝCH DOMŮ "A" + "B"	KATASTRÁLNÍ ÚZEMÍ HOLEŠOV
ZADAVATEL	MĚSTO HOLEŠOV, MASARYKOVA 628, 769 01 HOLEŠOV SVĚTLÁ, spol. s r.o., STRŽE 568, KUDLOV, 760 01 ZLÍN
STUPEŇ DOKUMENTACE	DOKUMENTACE PRO POVOLENÍ STAVBY
ARCHITEKTONICKÉ ŘEŠENÍ:	AUTOŘI NÁVRHU: ING. ARCH. ROSTISLAV JAKUBEC Ing. TOMÁŠ INDRA
architekti	ATX Architekti, s.r.o. Soukoupova 536/ 13 602 00 Brno Tel. : +420 605 409 870 E-mail: atx@atxarchitekti.cz www.atxarchitekti.cz
STAVEBNÍ OBJEKT	KOMUNIKACE VČ. ODVODNĚNÍ SO 201
ING. JIŘÍ ŠTĚSTNÝ PROJEKČNÍ A INŽENYRSKÁ ČINNOST	ZODPOVĚDNÝ PROJEKTANT Ing. DALIBOR DIVÍŠ VYPRACOVAL Ing. JIŘÍ ŠTĚSTNÝ KOTROLOVAL Ing. TOMÁŠ INDRA
ČÍSLO VÝKRESU D.1.1.2.1.1	DATUM 15.12.2025
NÁZEV VÝKRESU PODÉLNÉ PROFILY KOMUNIKACE	FORMÁT 5x A4 PARÉ MĚŘÍTKO 1:500