



CHARAKTERISTICKÉ ŘEZY V ÚSEKU 1

PR: 1  
0,020

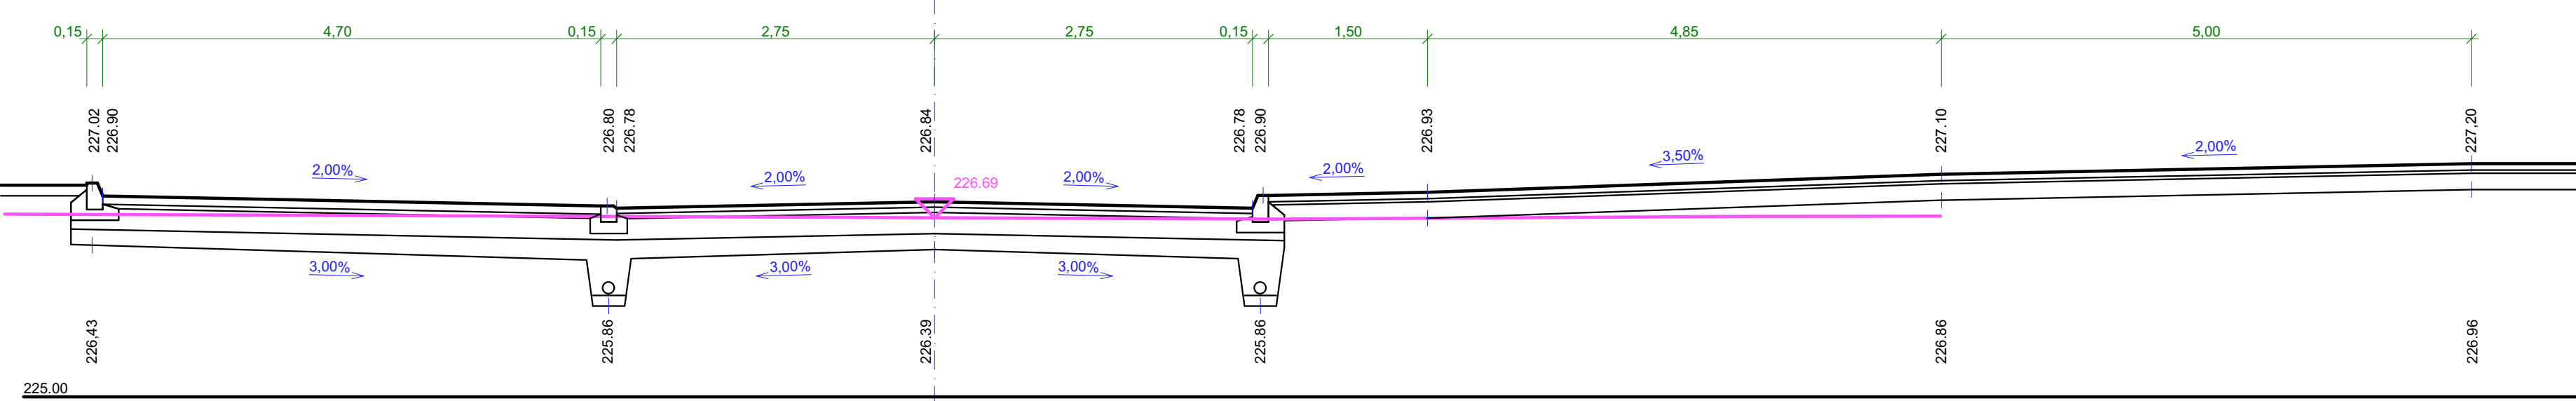


PR: 2  
0,040

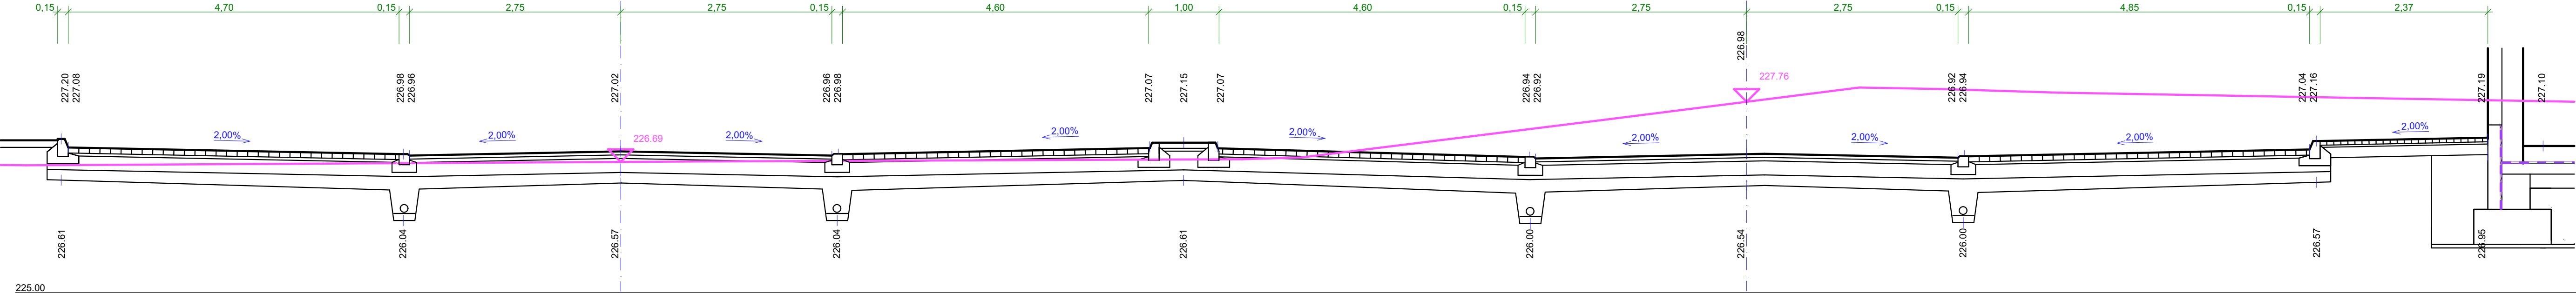


CHARAKTERISTICKÉ ŘEZY V ÚSEKU 2


PR: 1  
0,020

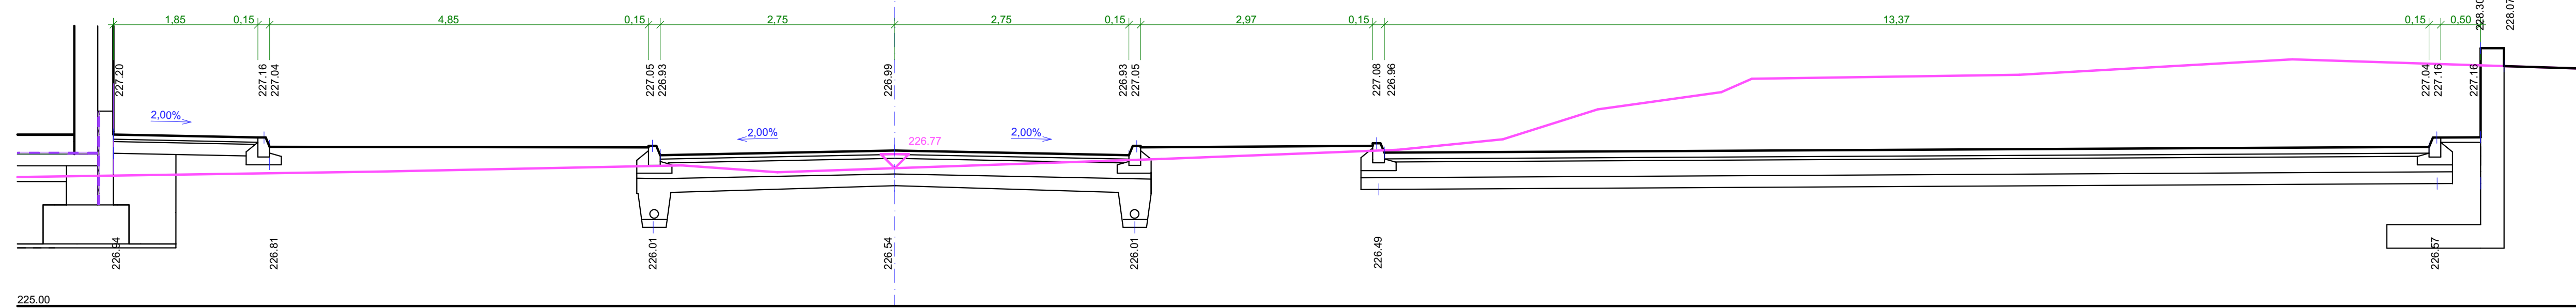

PR: 2  
0,040

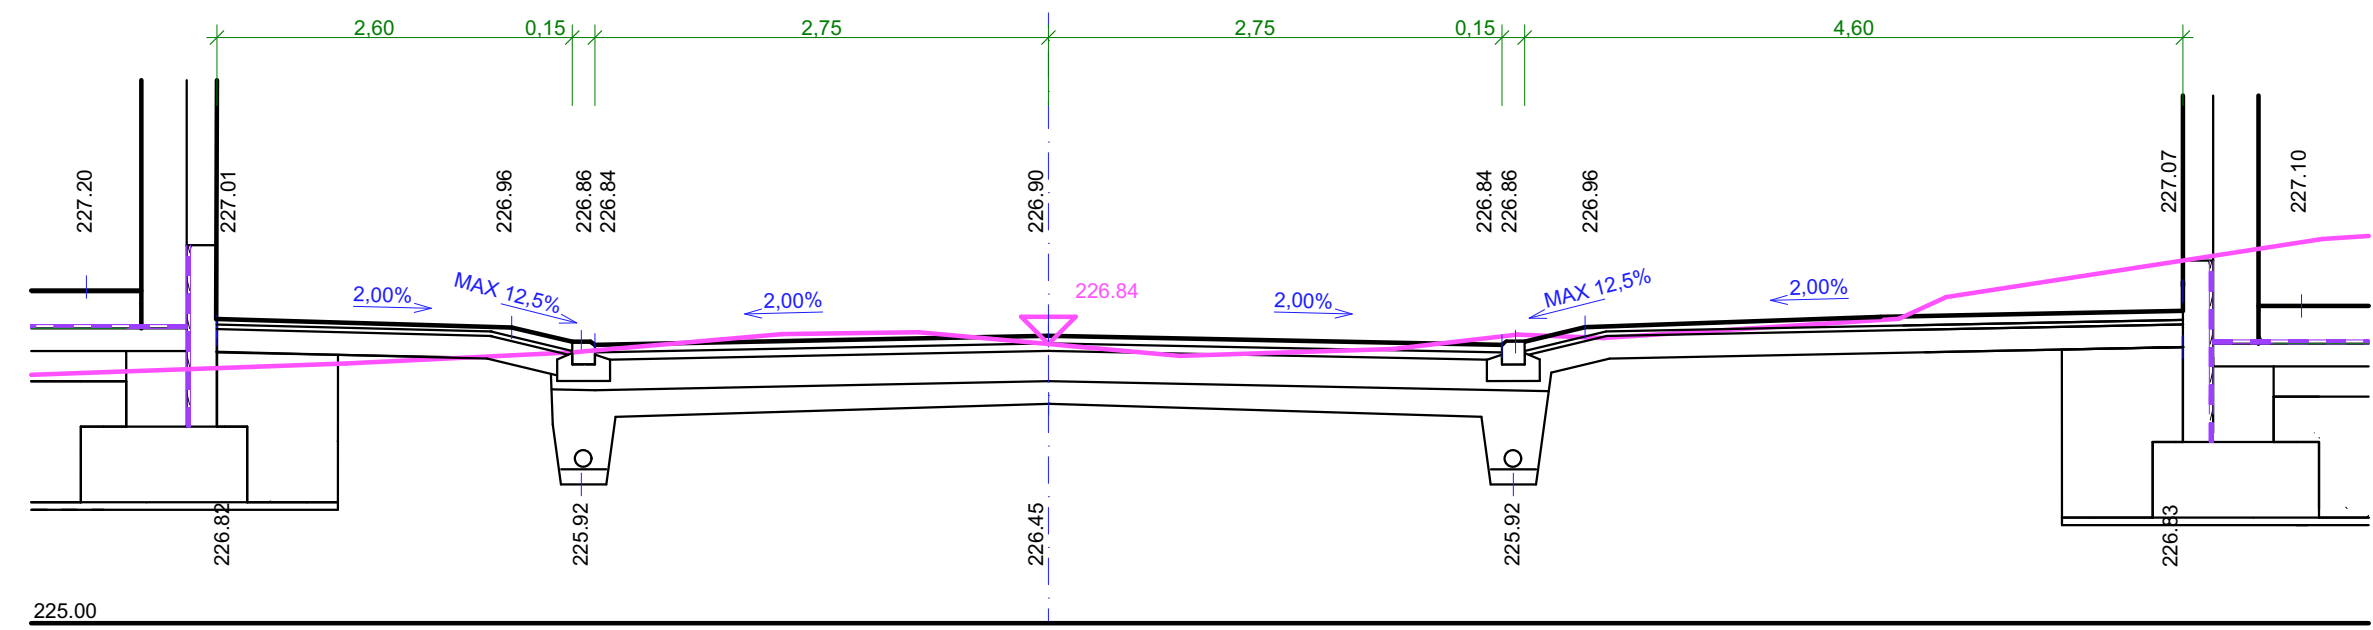

PR: 3  
0,060

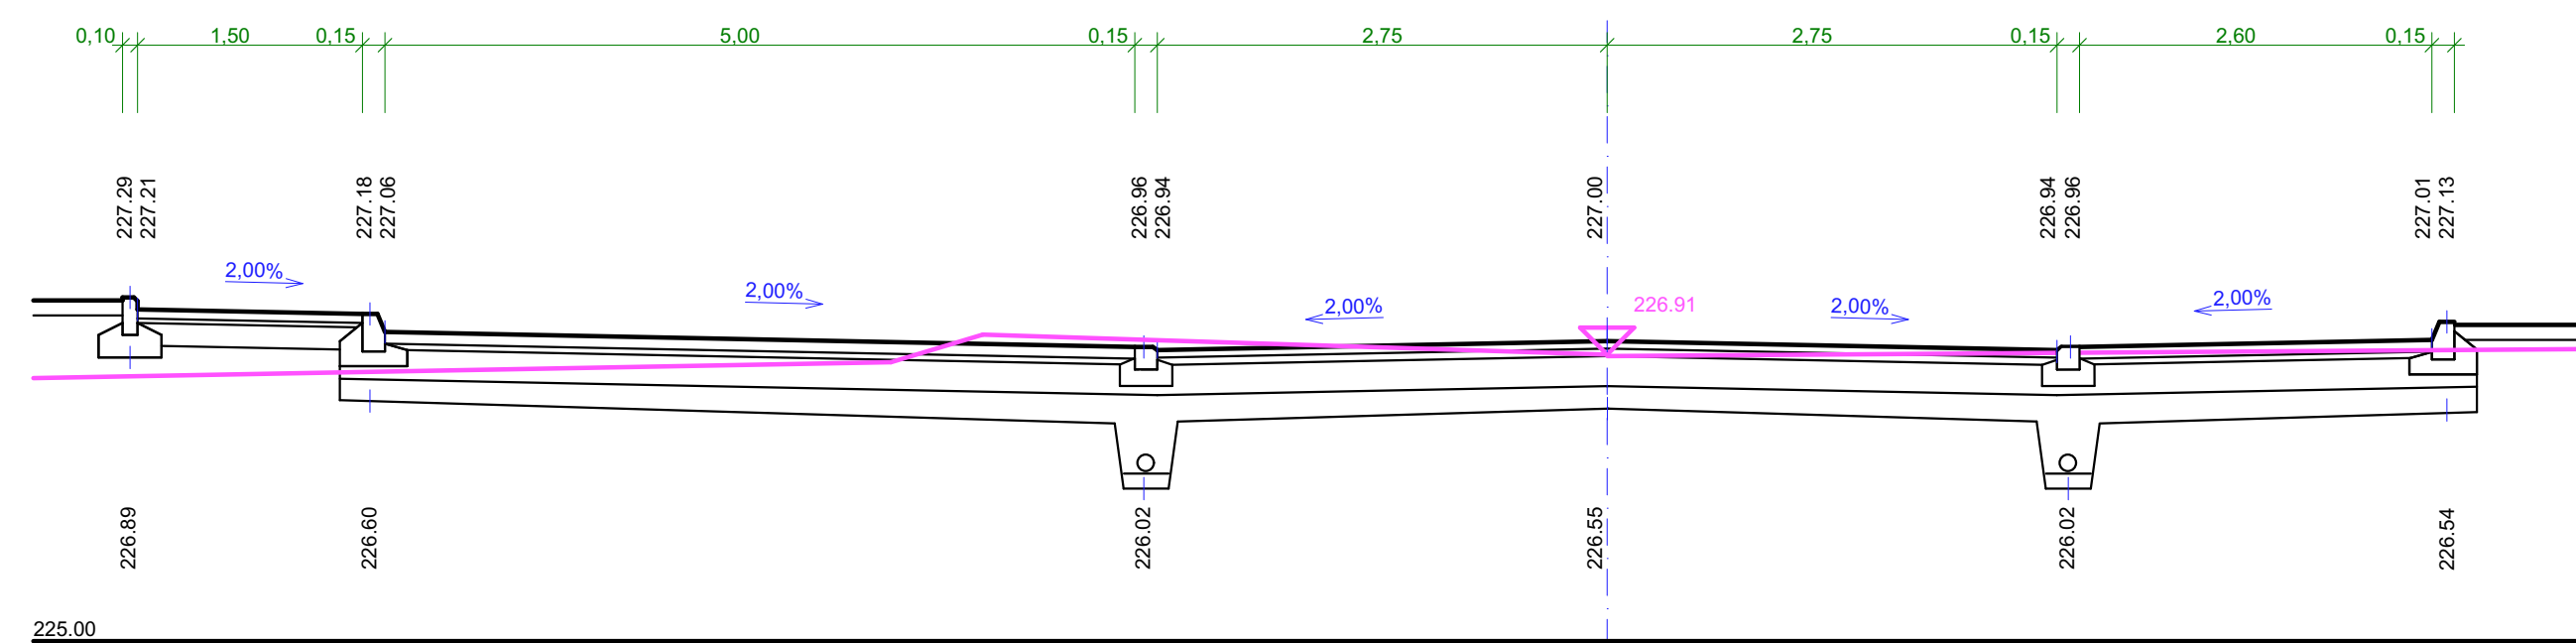

NÁZEV		LOKALITA	
BYTOVÉ DOMY HOLEŠOV		OKRES KROMĚŘÍZ, ZLÍNSKÝ KRAJ	
NOVOSTAVBA BYTOVÝCH DOMŮ "A" + "B"		KATASTRÁLNÍ ÚZEMÍ HOLEŠOV	
ZADAVATEL		MĚSTO HOLEŠOV, MASARYKOVA 638, 769 91 HOLEŠOV SVĚTLA, spol. s r.o., STRÁŽE 568, KUDLOV, 768 01 ZLÍN	
STUPĚŇ DOKUMENTACE		DOKUMENTACE PRO POVOLENÍ STAVBY	
ARCHITEKTONICKÉ ŘEŠENÍ:		AUTORŮV NÁVRH:	
ATK Architects s.r.o. Svatopetrská 536/13 602 00 Brno Tel.: +420 602 378 946 E-mail: atk@atkarchitekti.cz www.atkarchitekti.cz		ING. ARCH. ROSTISLAV JAKUBEC Ing. TOMÁŠ NEJEDLÝ	
STAVEBNÍ OBJEKT		ZODPOVĚDNÝ PROJEKTANT	
KOMUNIKACE VČ. ODVODNĚNÍ		Ing. DALIBOR DÍVĚŠ	
ING. JIŘÍ ŠTĚPÁNEK		VYPRACOVANÉ	
PROJEKČNÍ A INŽENYRSKÁ ČINNOST		Ing. JIŘÍ ŠTĚPÁNEK	
ČÍSLO VÝKRESU		DATUM	
D.1.1.2.1.2		15.12.2025	
NÁZEV VÝKRESU		FORMÁT	
CHARAKTERISTICKÉ ŘEZY		A4	
		MĚŘÍTKO	
		1:50	