




VŘ1 - VZOROVÝ PŘÍČNÝ PROFIL V POJÍZNÍCH, PARKOVACÍCH A POCHOZÍCH PLOCHÁCH

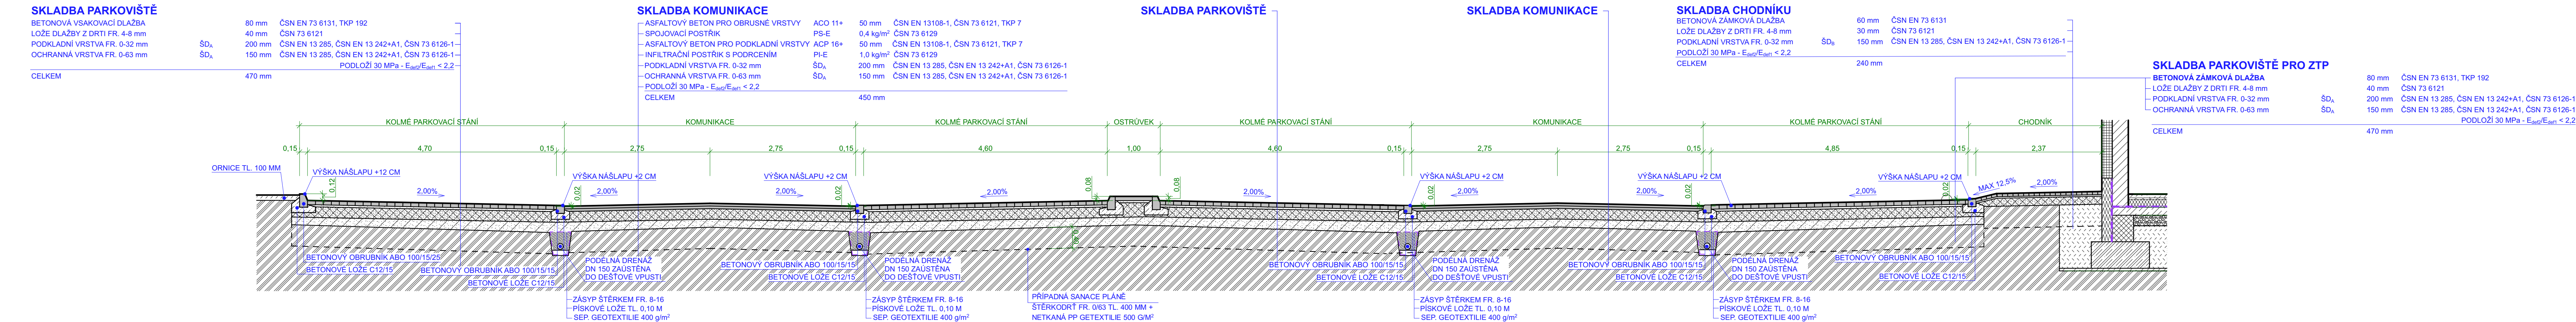


VŘ2 - VZOROVÝ PŘÍČNÝ PROFIL V POJÍZNÍCH, PARKOVACÍCH A POCHOZÍCH PLOCHÁCH

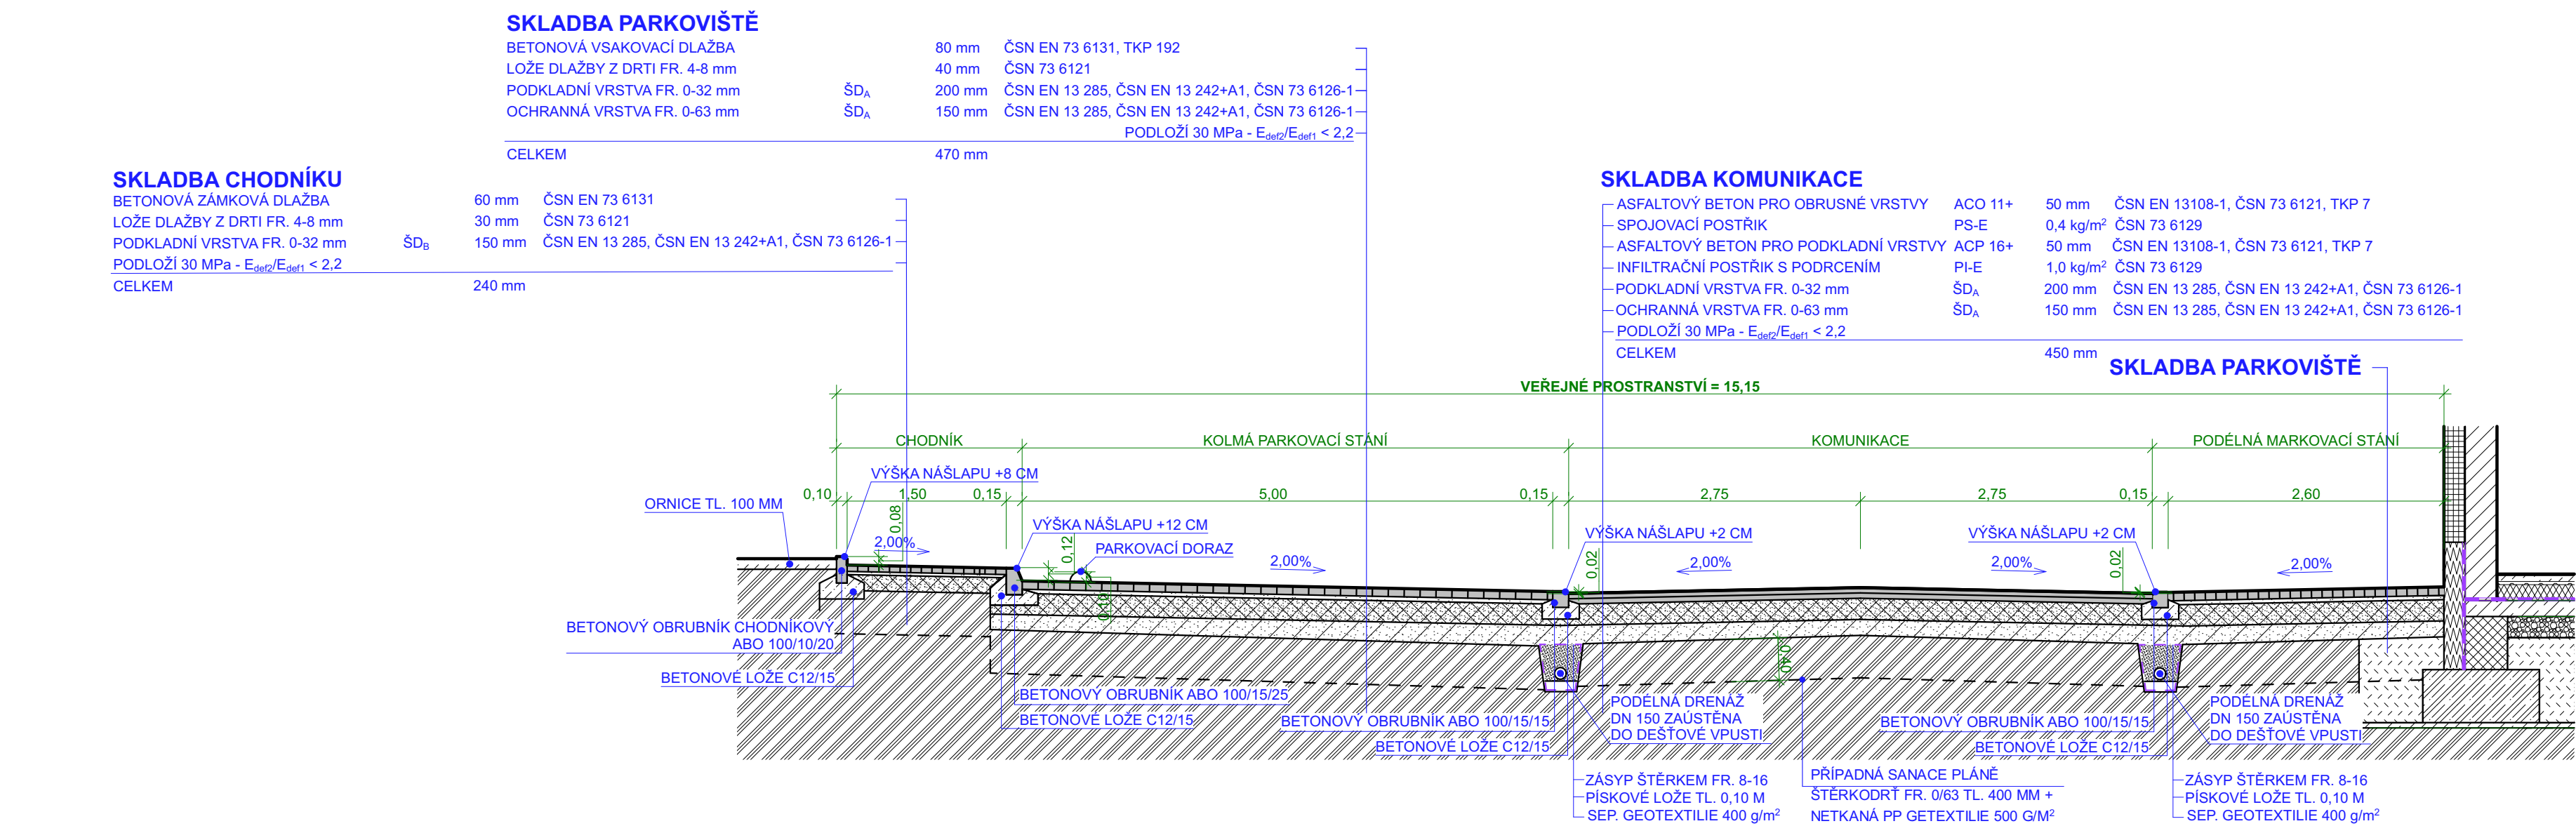

VŘ4 - VZOROVÝ PŘÍČNÝ PROFIL V POJÍZNÍCH A POCHOZÍCH PLOCHÁCH

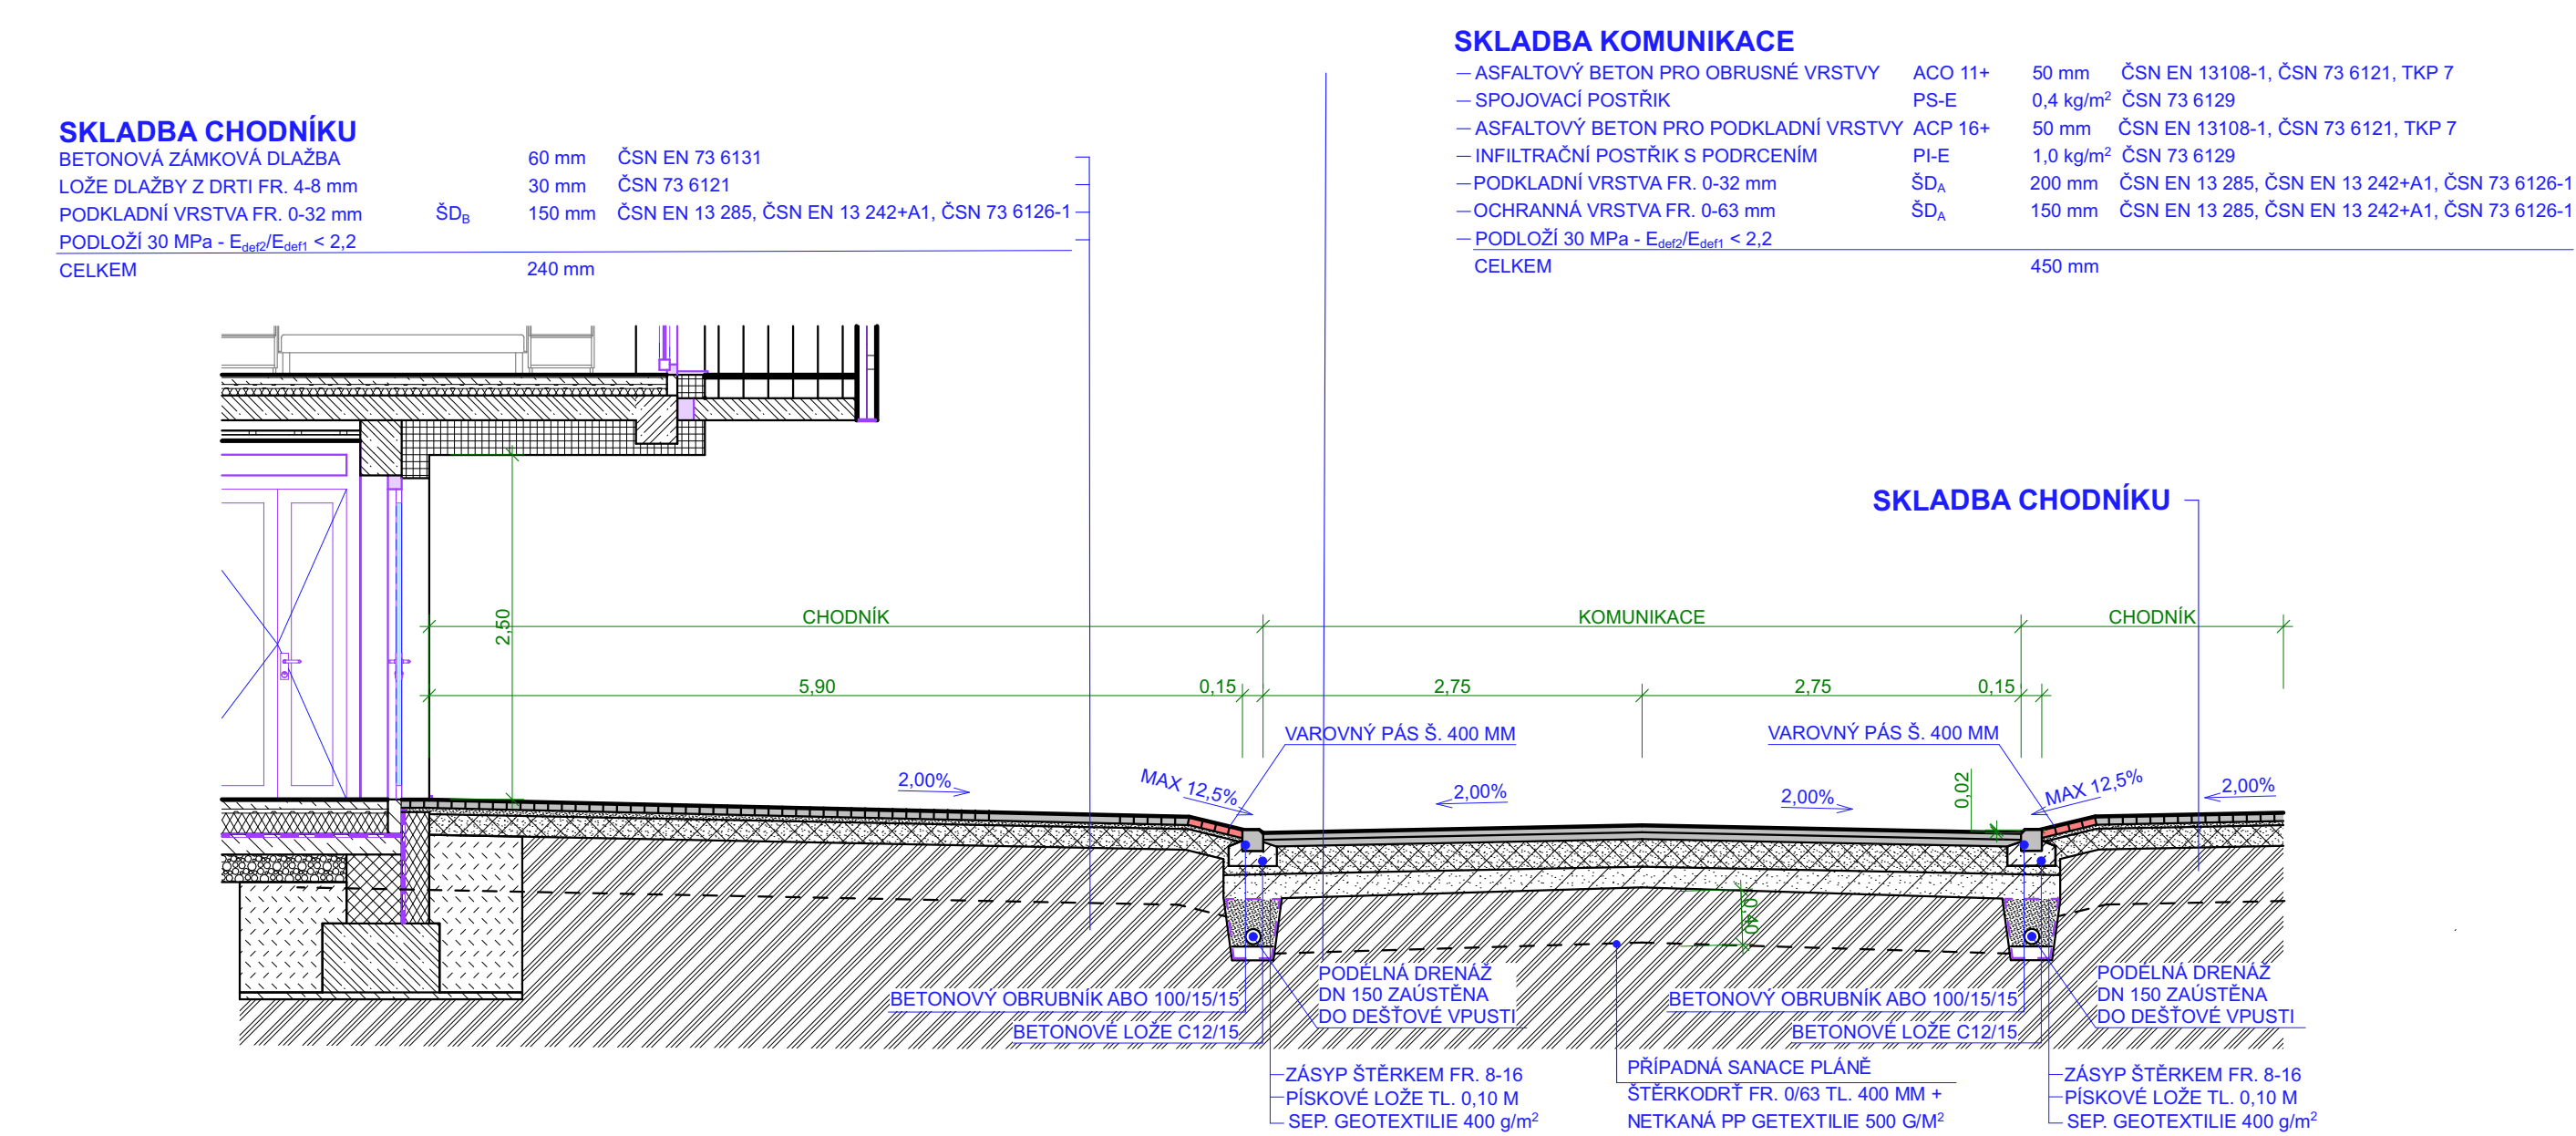

VŘ3 - VZOROVÝ PŘÍČNÝ PROFIL V POJÍZNÍCH A POCHOZÍCH PLOCHÁCH

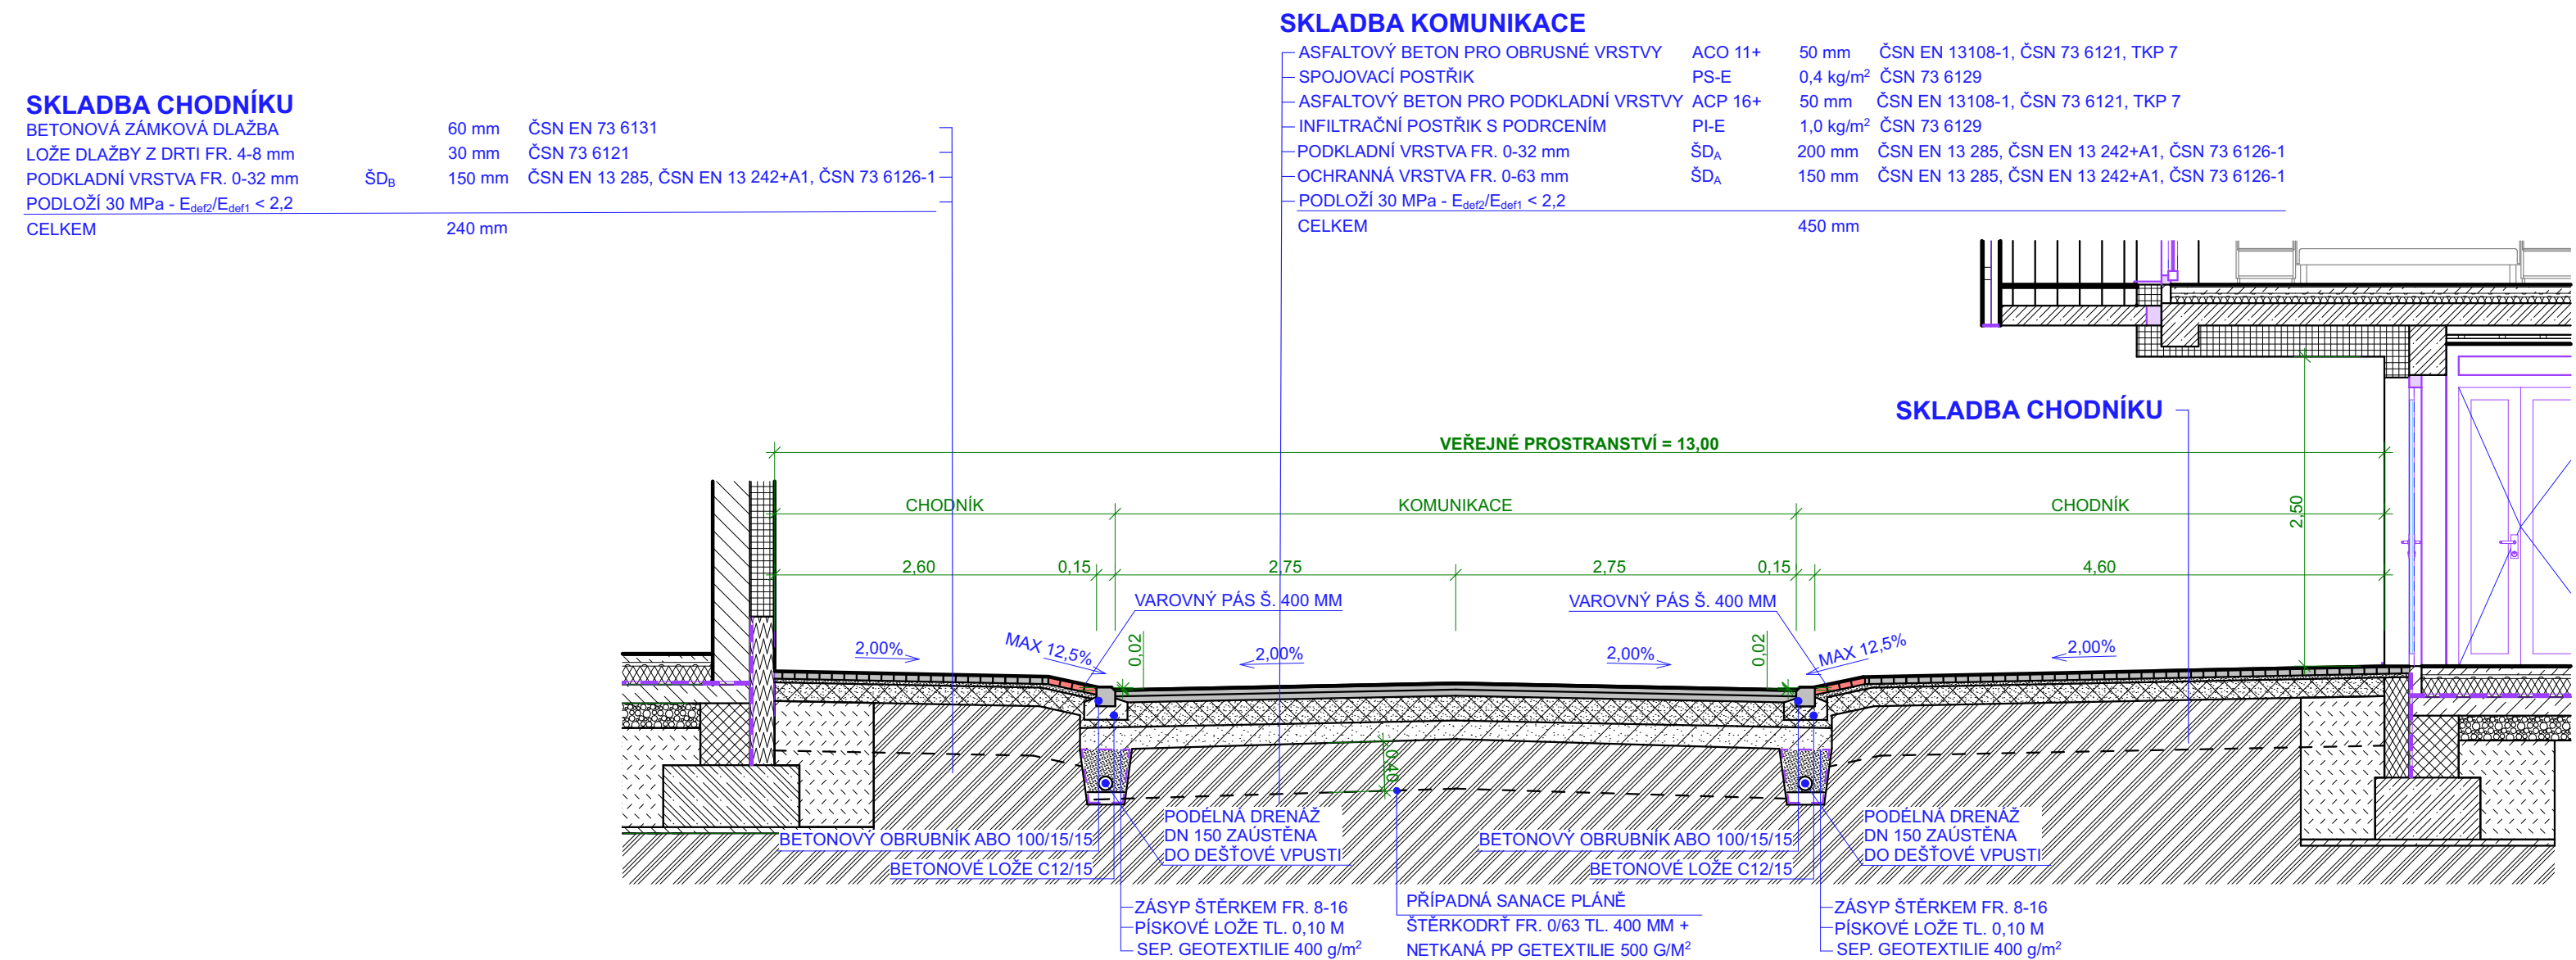

VŘ5 - VZOROVÝ PŘÍČNÝ PROFIL - PLOCHA S MLATOVÝM POVRCHEM



NÁZEV	LOKALITA
BYTOVÉ DOMY HOLEŠOV	OKRES KROMĚŘÍŽ, ZLÍNSKÝ KRAJ
NOVOSTAVBA BYTOVÝCH DOMŮ "A" + "B"	KATASTRÁLNÍ ÚZEMÍ
	HOLEŠOV
ZADAVATEL	MĚSTO HOLEŠOV, MASARYKOVA 628, 769 01 HOLEŠOV
STUPĚN DOKUMENTACE	SVĚTLÁ, spol. s r.o., STRŽE 568, KUDLOV, 760 01 ZLÍN
ARCHITECTONICKÉ ŘEŠENÍ:	DOKUMENTACE PRO POVOLENÍ STAVBY
AUTORI: NÁVRHU:	ING. ARCH. ROSTISLAV JAKUBEC
	ING. TOMÁŠ NDRA
STAVEBNÍ OBJEKT	
KOMUNIKACE VČ. ODVODNĚNÍ	SO 201
ING. JIRÍ ŠTÁSTNÝ	ZOPOVEDNÝ PROJEKTANT
PROJEKČNÍ A INŽENÝRSKÁ ČINNOST	Ing. DALIBOR DVOŘÍŠ
	VYPRACOVAL
	Ing. JIRÍ ŠTÁSTNÝ
	KOTROLOVAL
	Ing. TOMÁŠ NDRA
ČÍSLO VÝKRESU	D.1.1.2.1.3
NÁZEV VÝKRESU	VZOROVÉ REZY KOMUNIKACE
DATUM	15.12.2025
FORMÁT	10x A4
PAPÉR	
MĚŘÍTKO	1:50