



PODÉLNÝ PROFIL DEŠŤOVÉ KANALIZACE - VĚTEV V1 M 1:500/100

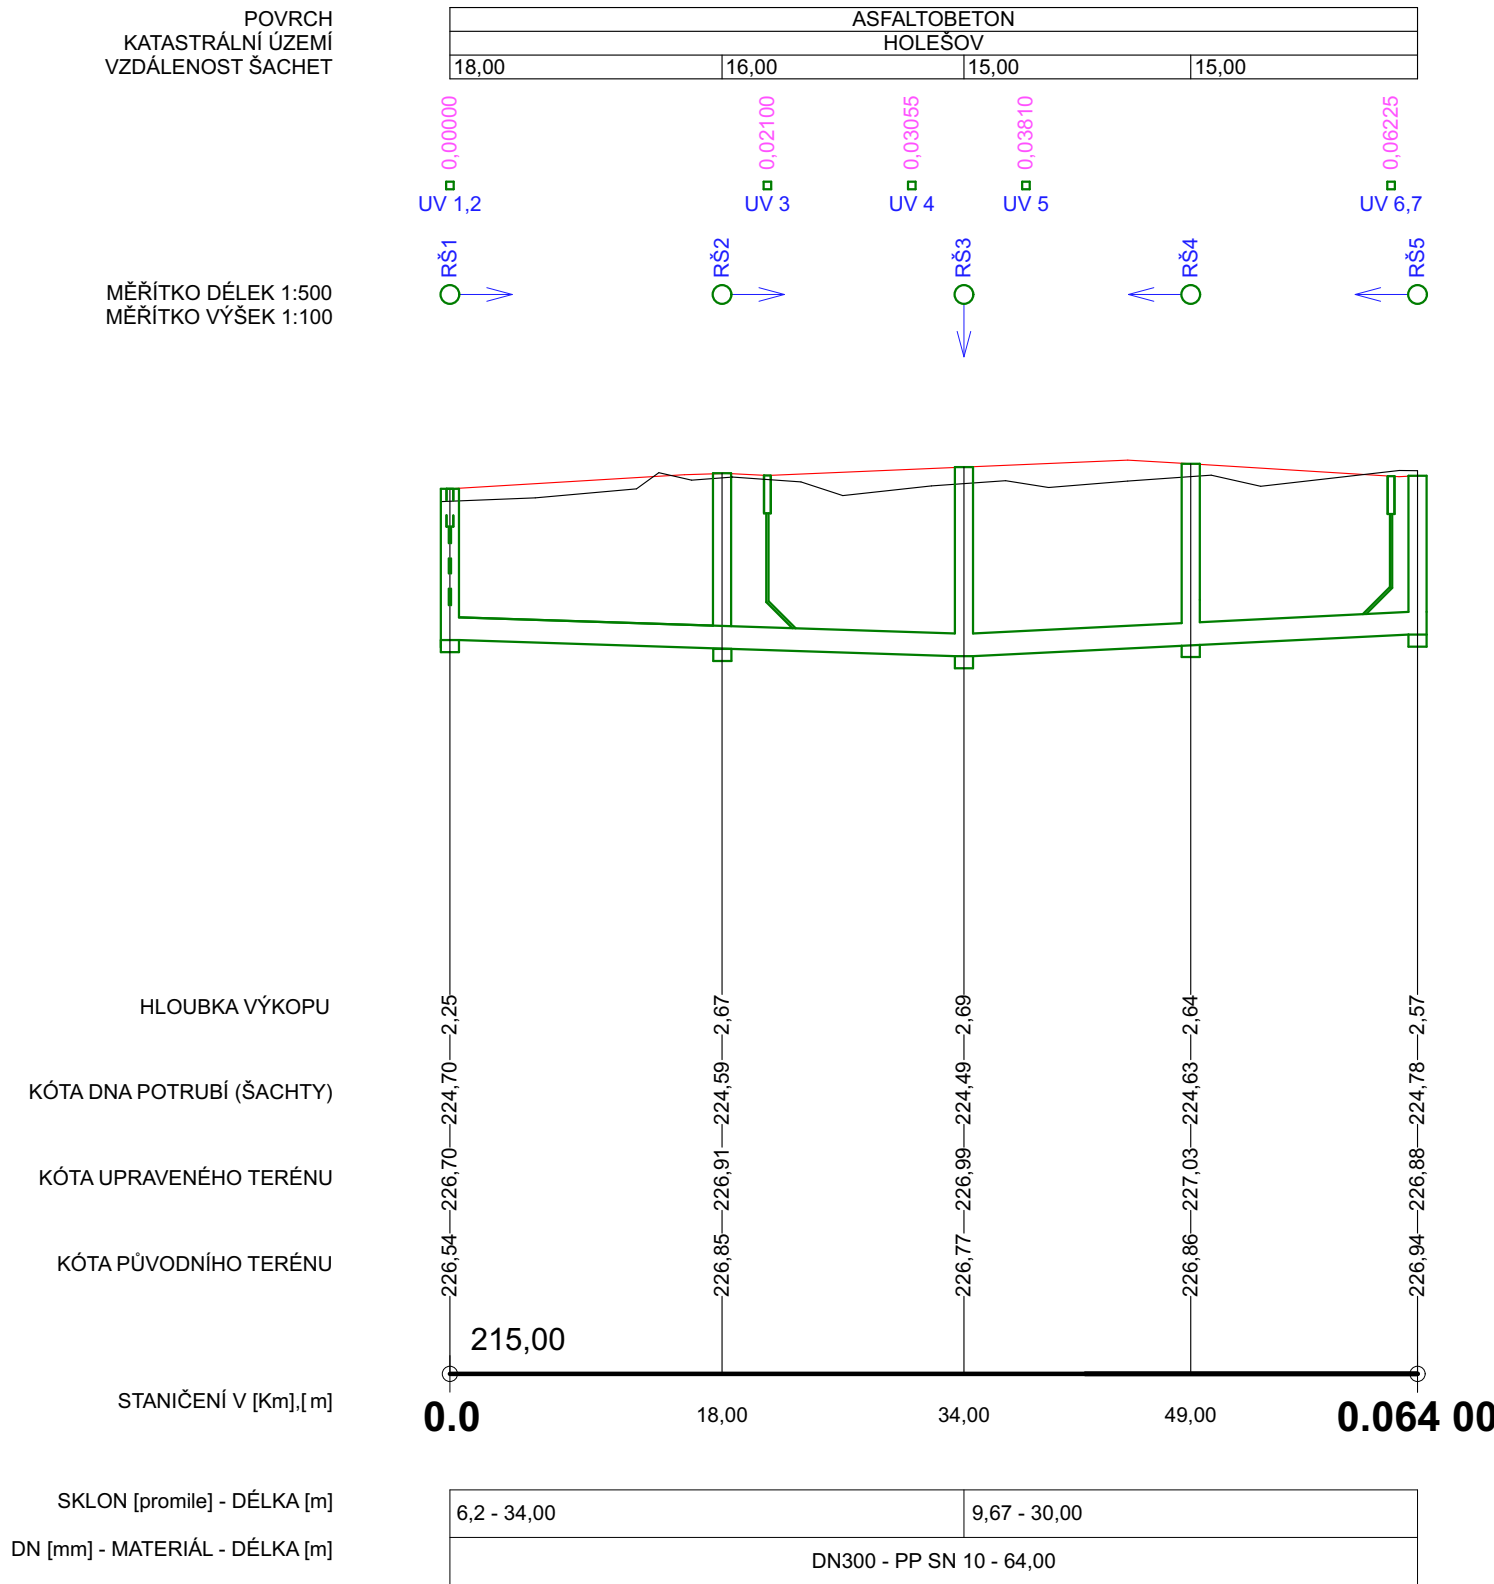

PODÉLNÝ PROFIL DEŠŤOVÉ KANALIZACE - VĚTEV V2 M 1:500/100

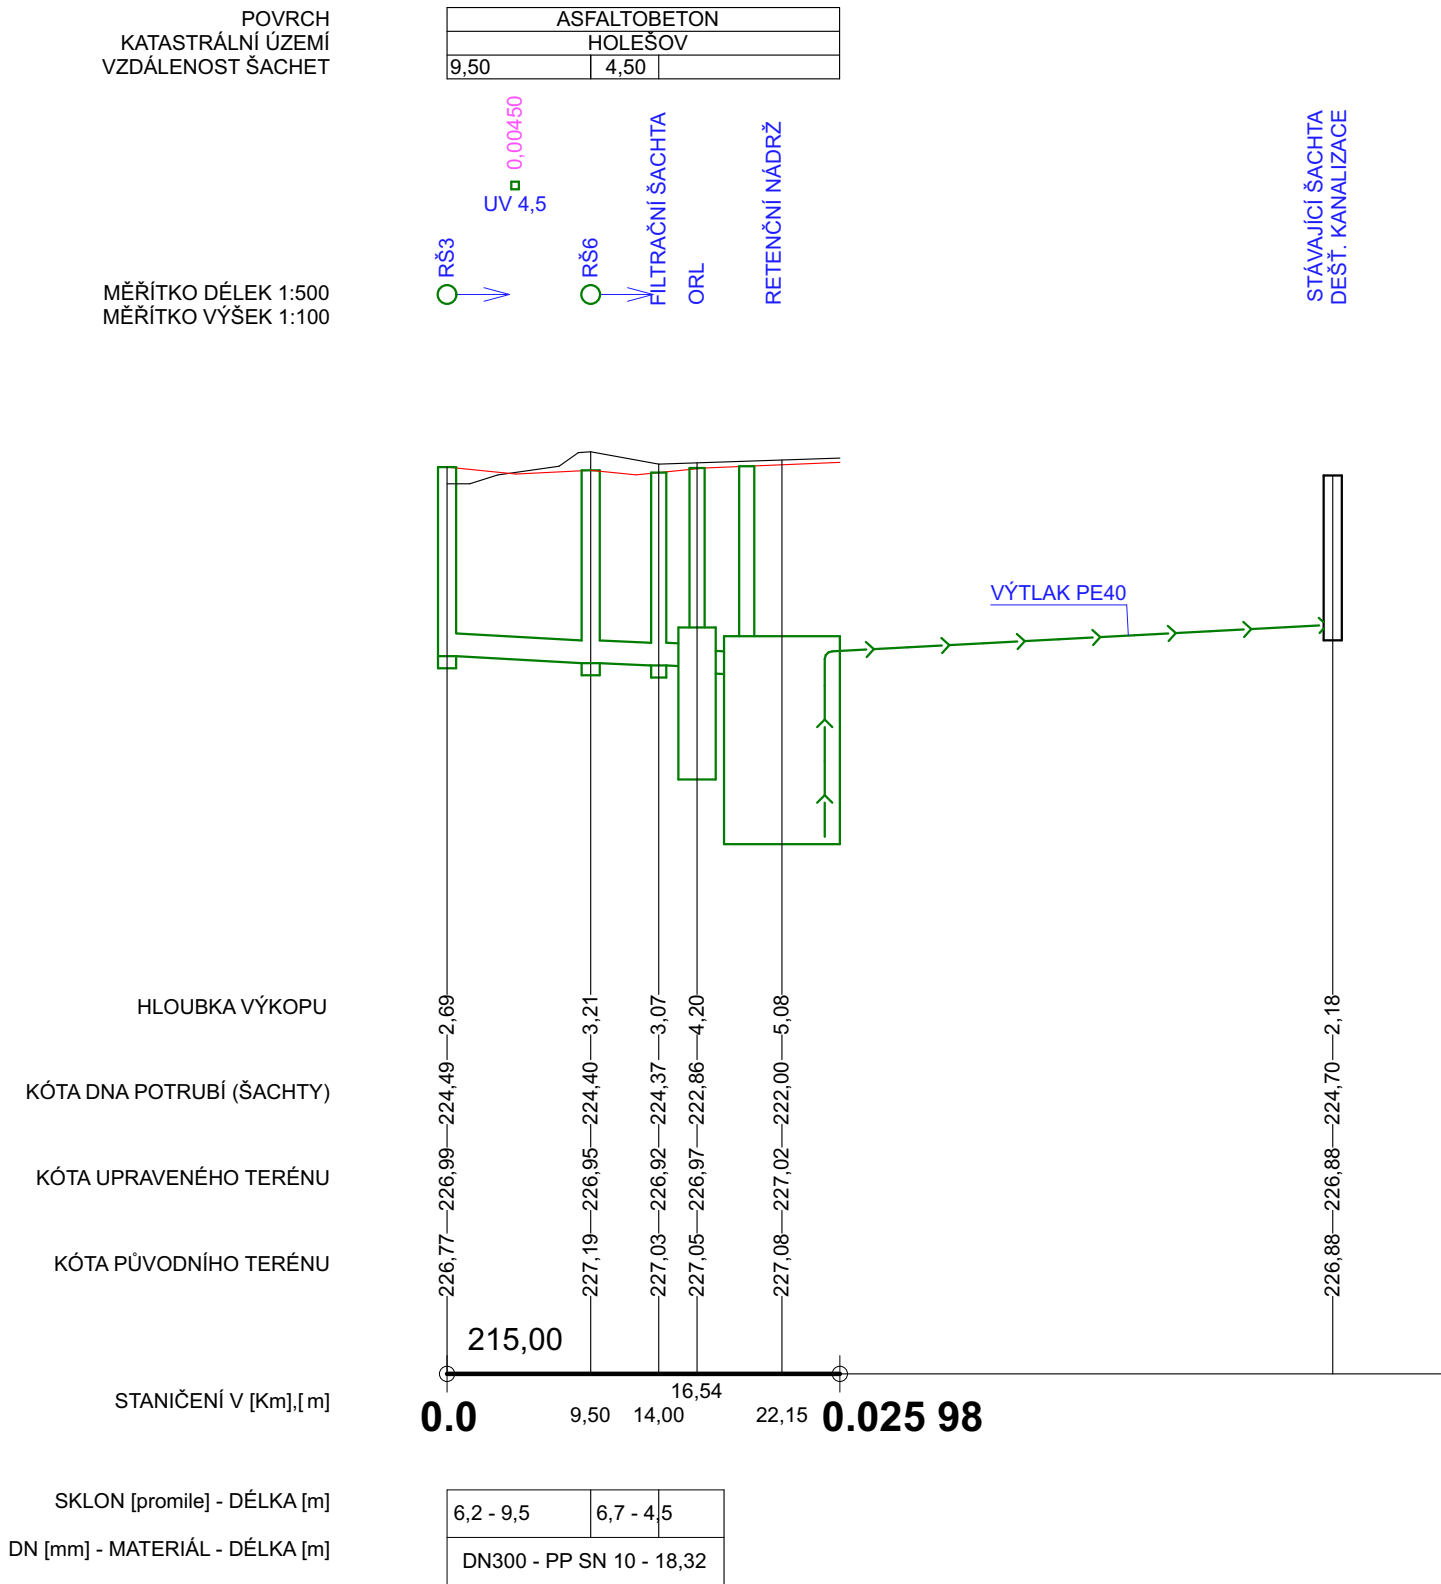

NÁZEV	LOKALITA
BYTOVÉ DOMY HOLEŠOV	OKRES KROMĚŘÍŽ, ZLÍNSKÝ KRAJ
NOVOSTAVBA BYTOVÝCH DOMŮ "A" + "B"	KATASTRÁLNÍ ÚZEMÍ HOLEŠOV

ZADAVATEL  
STUPEŇ DOKUMENTACE

MĚSTO HOLEŠOV, MASARYKOVA 628, 769 01 HOLEŠOV  
SVĚTLÁ, spol. s r.o., STRŽE 568, KUDLOV, 760 01 ZLÍN

DOKUMENTACE PRO POVOLENÍ STAVBY

ARCHITEKTONICKÉ ŘEŠENÍ:	AUTOŘI NÁVRHU:	ING. ARCH. ROSTISLAV JAKUBEC Ing. TOMÁŠ INDRA
ATX Architekti, s.r.o. Soukopova 536/ 13 602 00 Brno Tel. : +420 605 409 870 E-mail: atx@atxarchitekti.cz www.atxarchitekti.cz		

STAVEBNÍ OBJEKT
KOMUNIKACE VČ. ODVODNĚNÍ SO 201

ING. JIŘÍ ŠŤASTNÝ PROJEKČNÍ A INŽENÝRSKÁ ČINNOST	Únanov 482 671 31 Únanov Tel. : +420 602 376 048 E-mail: jistavmb@gmail.com	ZODPOVĚDNÝ PROJEKTANT Ing. DALIBOR DIVÍŠ	VYPRACOVAL Ing. JIŘÍ ŠŤASTNÝ	KOTROLOVAL Ing. TOMÁŠ INDRA
-----------------------------------------------------	--------------------------------------------------------------------------------------	---------------------------------------------	---------------------------------	--------------------------------

ČÍSLO VÝKRESU	D.1.1.2.1.4	DATUM	12.11.2025
NÁZEV VÝKRESU	PODÉLNÝ PROFIL DEŠŤOVÉ KANALIZACE	FORMÁT	4x A4
		PARÉ	
		MĚŘÍTKO	1:500