



VZOROVÝ VÝKRES KANALIZAČNÍ ŠACHTY

PODÉLNÝ ŘEZ

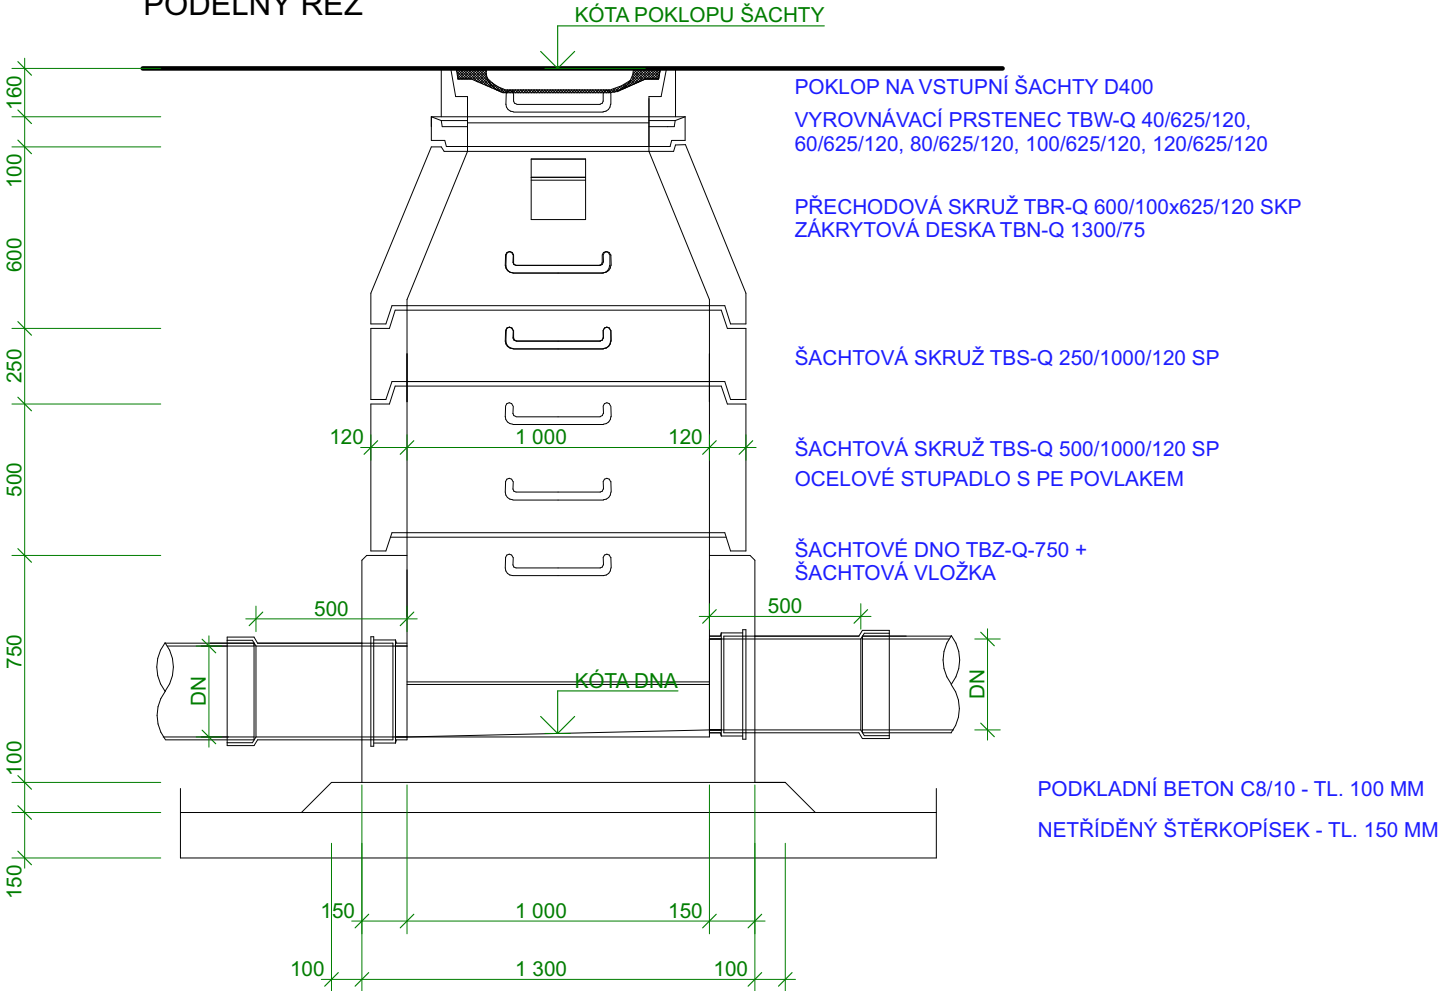

PŮDORYSNÝ ŘEZ V PŘÍMÉ

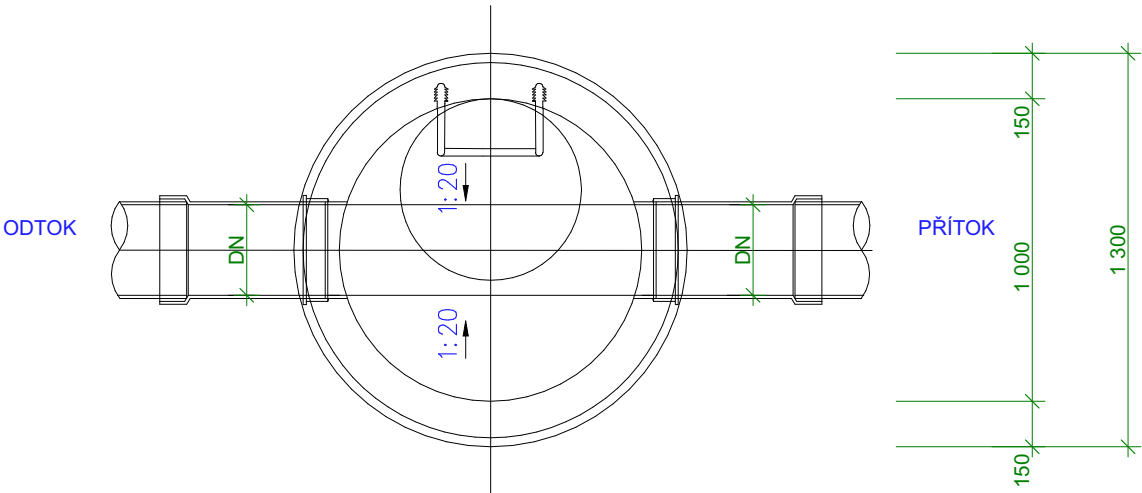

NÁZEV	LOKALITA
BYTOVÉ DOMY HOLEŠOV	OKRES KROMĚŘÍŽ, ZLÍNSKÝ KRAJ
NOVOSTAVBA BYTOVÝCH DOMŮ "A" + "B"	KATASTRÁLNÍ ÚZEMÍ HOLEŠOV

ZADAVATEL	MĚSTO HOLEŠOV, MASARYKOVA 628, 769 01 HOLEŠOV SVĚTLÁ, spol. s r.o., STRŽE 568, KUDLOV, 760 01 ZLÍN
STUPEŇ DOKUMENTACE	DOKUMENTACE PRO POVOLENÍ STAVBY

ARCHITEKTONICKÉ ŘEŠENÍ:	AUTOŘI NÁVRHU:	ING. ARCH. ROSTISLAV JAKUBEC Ing. TOMÁŠ INDRA
ATX architekti	ATX Architekti, s.r.o. Soukoupova 536/ 13 602 00 Brno Tel. : +420 605 409 870 E-mail: atx@atxarchitekti.cz www.atxarchitekti.cz	

STAVEBNÍ OBJEKT
KOMUNIKACE VČ. ODVODNĚNÍ SO 201

ING. JIŘÍ ŠŤASTNÝ	Únanov 482 671 31 Únanov Tel. : +420 602 376 048 E-mail: jistavmb@gmail.com	ZODPOVĚDNÝ PROJEKTANT	Ing. DALIBOR DIVIŠ
PROJEKČNÍ A INŽENÝRSKÁ ČINNOST		VYPRACOVAL	Ing. JIŘÍ ŠŤASTNÝ
		KOTROLOVAL	Ing. TOMÁŠ INDRA

ČÍSLO VÝKRESU	D.1.1.2.1.5	DATUM	12.11.2025
NÁZEV VÝKRESU	VZOROVÝ VÝKRES KANALIZAČNÍ ŠACHTY	FORMÁT	2x A4
		PARÉ	
		MĚŘÍTKO	1:25