


PODÉLNÝ PROFIL PRODLOUŽENÍ SPL. KANALIZACE M 1:500/100

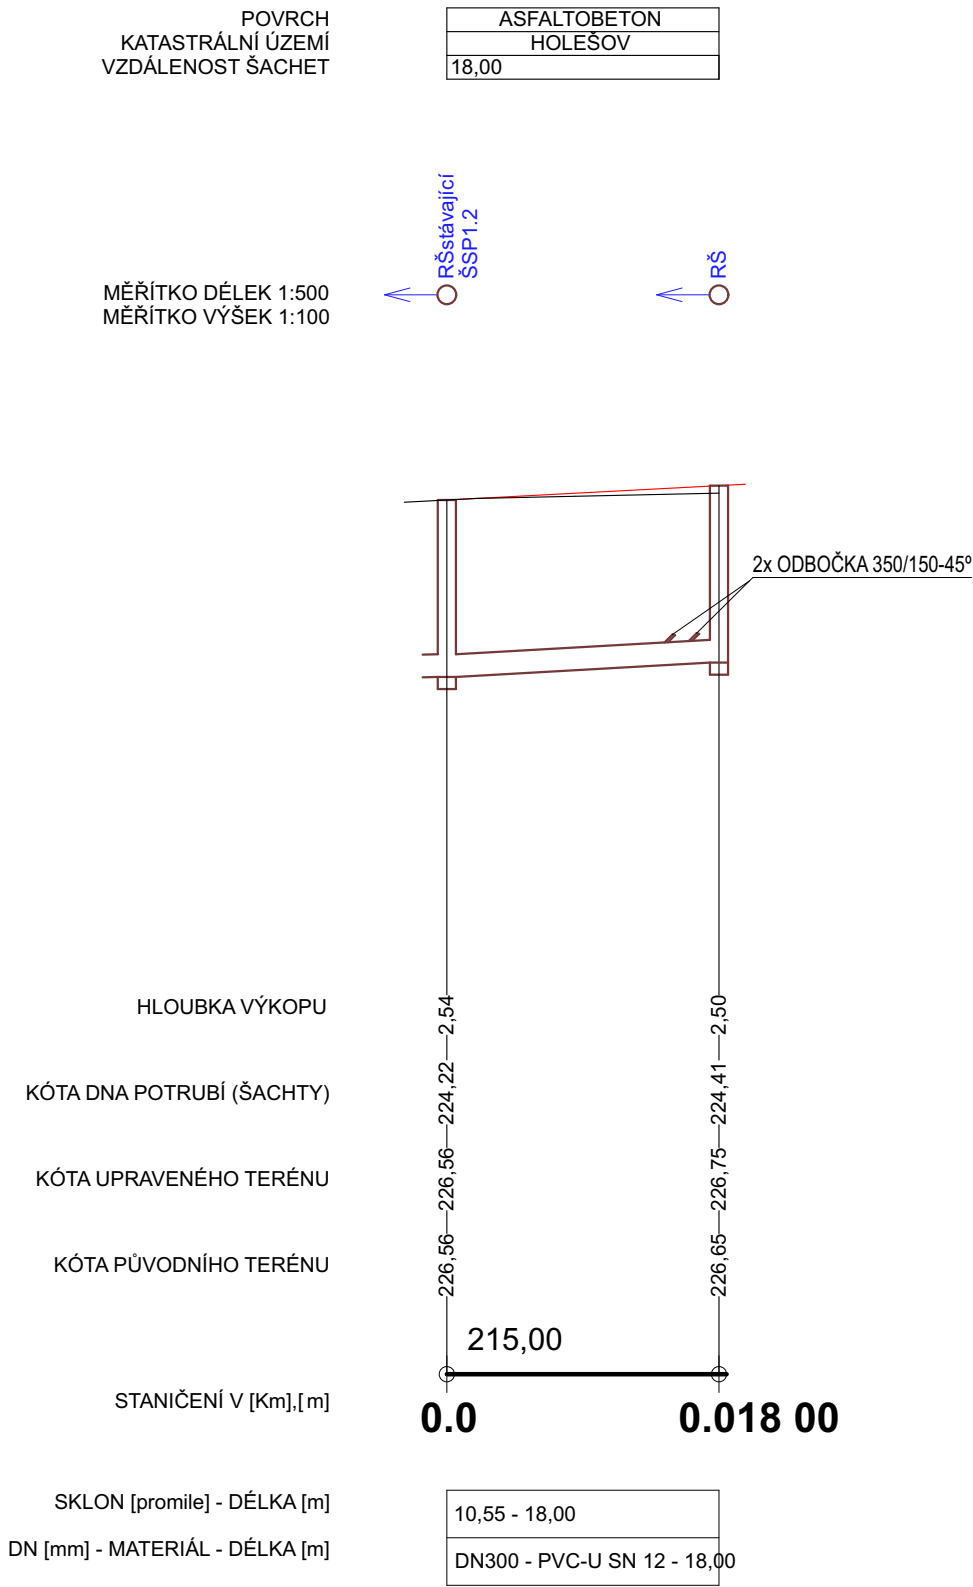

NÁZEV	LOKALITA
BYTOVÉ DOMY HOLEŠOV	OKRES KROMĚŘÍŽ, ZLÍNSKÝ KRAJ
NOVOSTAVBA BYTOVÝCH DOMŮ "A" + "B"	KATASTRÁLNÍ ÚZEMÍ HOLEŠOV

ZADAVATEL

MĚSTO HOLEŠOV, MASARYKOVA 628, 769 01 HOLEŠOV  
SVĚTLÁ, spol. s r.o., STRŽE 568, KUDLOV, 760 01 ZLÍN

STUPEŇ DOKUMENTACE

DOKUMENTACE PRO POVOLENÍ STAVBY

ARCHITEKTONICKÉ ŘEŠENÍ:	AUTOŘI NÁVRHU:	ING. ARCH. ROSTISLAV JAKUBEC
<div><div>^T</div><div>X architekti</div></div>		Ing. TOMÁŠ INDRA
	ATX Architekti, s.r.o. Soukopova 536/ 13 602 00 Brno Tel. : +420 605 409 870 E-mail: atx@atxarchitekti.cz www.atxarchitekti.cz	

STAVEBNÍ OBJEKT
PRODLOUŽENÍ SPLAŠKOVÉ KANALIZACE SO 304

ING. JIŘÍ ŠŤASTNÝ	Únanov 482 671 31 Únanov Tel. : +420 602 376 048 E-mail: jistavmb@gmail.com	ZODPOVĚDNÝ PROJEKTANT Ing. DALIBOR ČECH
PROJEKČNÍ A INŽENÝRSKÁ ČINNOST		VYPRACOVAL Ing. JIŘÍ ŠŤASTNÝ
		KOTROLOVAL Ing. TOMÁŠ INDRA

ČÍSLO VÝKRESU	D.1.1.2.1.1	DATUM	12.11.2025
NÁZEV VÝKRESU	PODÉLNÝ PROFIL SPLAŠKOVÉ KANALIZACE	FORMÁT	2x A4
		PARÉ	
		MĚŘITKO	1:500