


VZOROVÝ ŘEZ STOŽÁREM

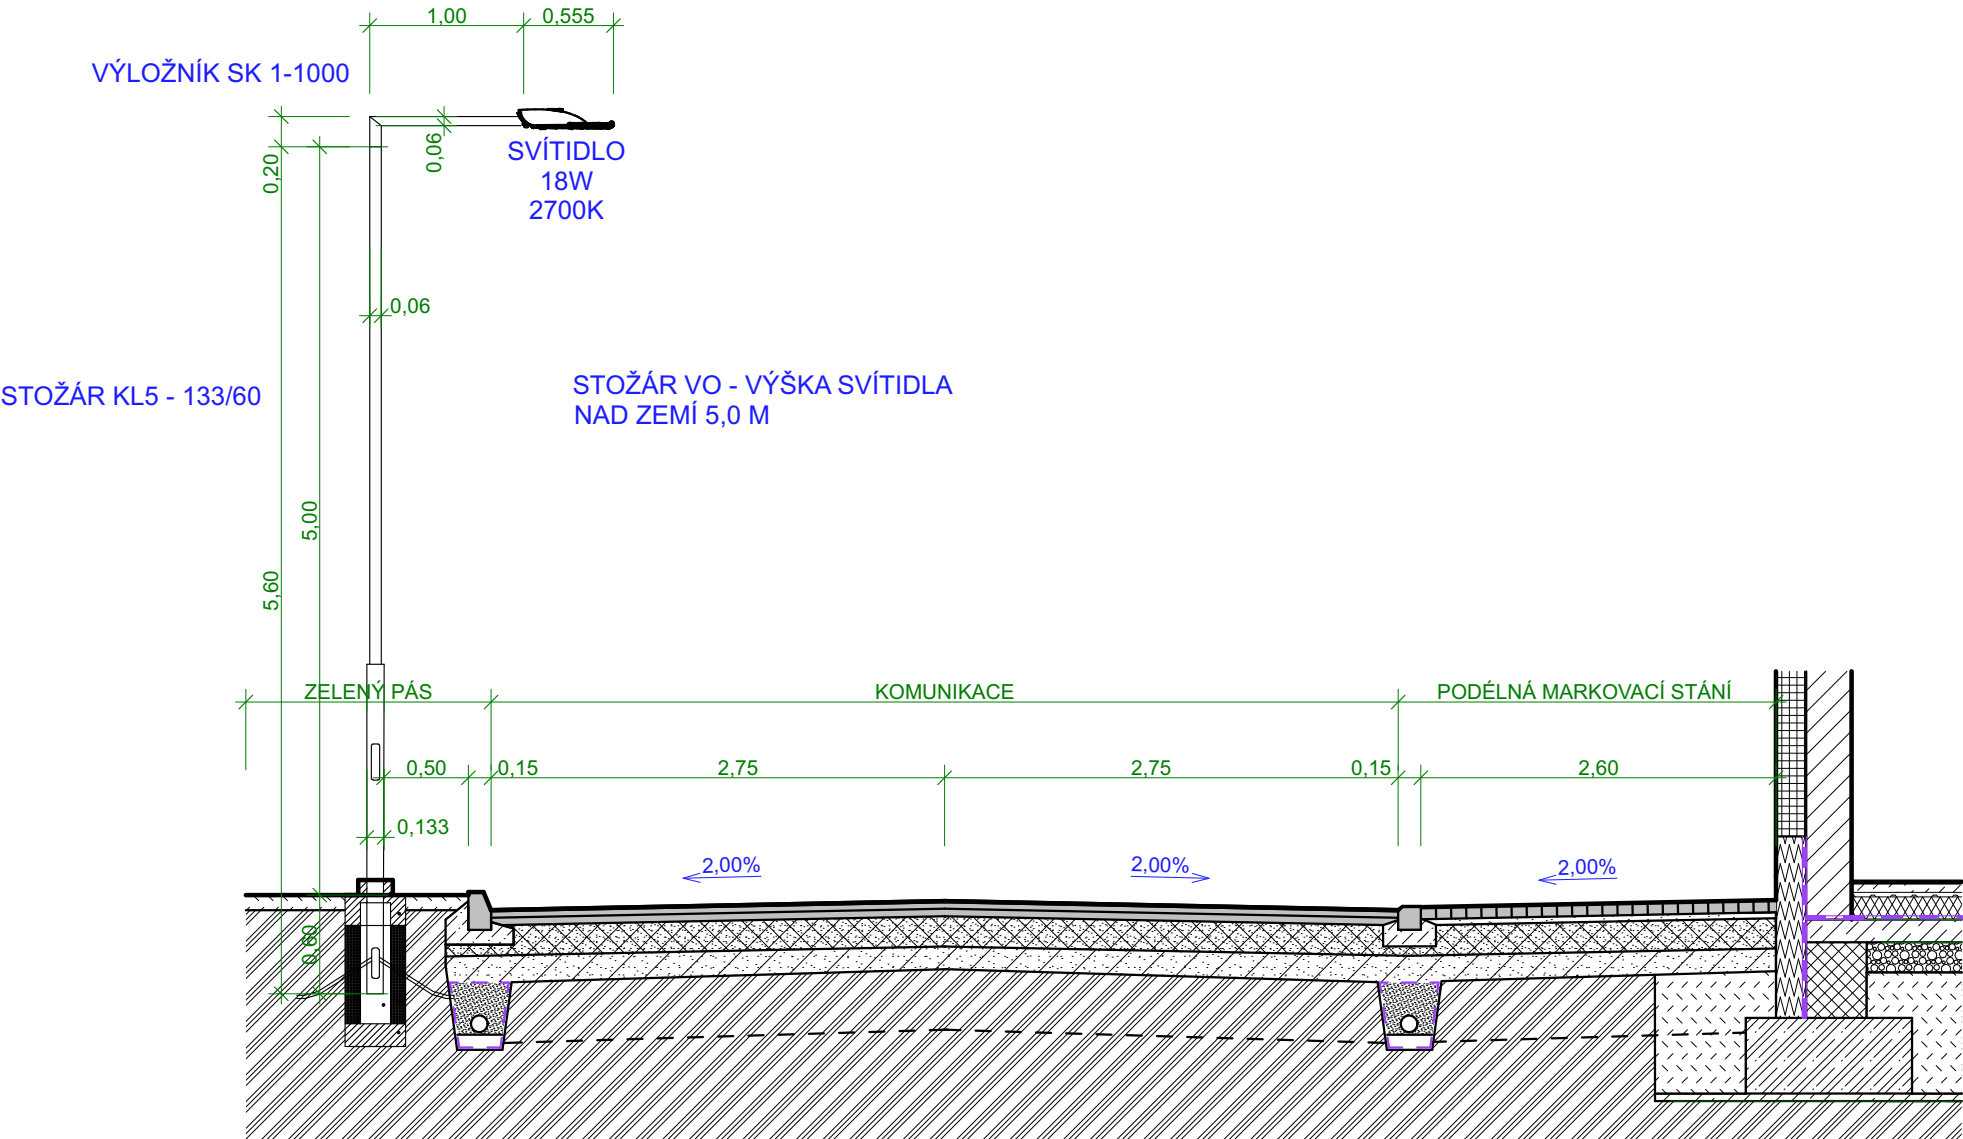

NÁZEV	LOKALITA
BYTOVÉ DOMY HOLEŠOV	OKRES KROMĚŘÍŽ, ZLÍNSKÝ KRAJ
NOVOSTAVBA BYTOVÝCH DOMŮ "A" + "B"	KATASTRÁLNÍ ÚZEMÍ
	HOLEŠOV

ZADAVATEL MĚSTO HOLEŠOV, MASARYKOVA 628, 769 01 HOLEŠOV
SVĚTLÁ, spol. s r.o., STRŽE 568, KUDLOV, 760 01 ZLÍN

STUPEŇ DOKUMENTACE DOKUMENTACE PRO ROZVOJENÍ STAVBY

ARCHITEKTONICKÉ ŘEŠENÍ: AUTOŘI NÁVRHU: ING. ARCH. ROSTISLAV JAKUBEC

AT
x architekti

ATX Architekti, s.r.o.
Soukopova 536/ 13
602 00 Brno
Tel. : +20 605 409 870
E-mail: atx@atxarchitekti.cz
www.atxarchitekti.cz

Ing. Tomáš Indra

	STAVEBNÍ OBJEKT
--	-----------------

VEŘEJNÉ OSVĚTLENÍ SO 405

ING. JIŘÍ ŠTASTNÝ
 PROJEKČNÍ A INŽENÝRSKÁ ČINNOST
 Únanov 482
 671 31 Únanov
 Tel. : +420 602 376 048
 E-mail: jstavnmb@gmail.com

ZODPOVĚDNÝ PROJEKTANT	Ing. TOMÁŠ NOVOTNÝ
VYPRACOVAL	Ing. JIŘÍ ŠTASTNÝ
KOTROLOVAL	Ing. TOMÁŠ INDRA

ČÍSLO VÝKRESU	D.1.1.2.1.3	DATUM	15.12.2025
NÁZEV VÝKRESU	VZOROVÝ ŘEZ STOŽÁREM VO	FORMÁT	3x A4
		PARÉ	
		MĚŘÍTKO	1:50