

Vyjádření č.: 0050/2025
Vydané dne: 15.11.2025
Vyřizuje: Martin Koplík

Projednání staveb s.r.o.
Andrea Obručová Čuperová
Malhostovická344
66424 Drásov

Stanovisko k projektové dokumentaci - akce "Bytový dům A"

Na základě Vaší žádosti ze dne **24.10.2025** Vám zasíláme **sdělení** o existenci sítě pro elektronickou komunikaci nebo zařízení technické infrastruktury v majetku, provozované nebo správě společnosti RAAB Computer s.r.o. ve Vámi vymezeném zájmovém území.

Ve Vámi uvedeném zájmovém území se **NACHÁZÍ** nebo svým ochranným pásmem do něj zasahuje nadzemní nebo podzemní komunikační vedení veřejné komunikační sítě.


RAAB Computer s.r.o. vydává **souhlasné stanovisko** s projektovou dokumentací za těchto podmínek:


- Před zahájením stavebních prací je nutno kontaktovat správce optické sítě RAAB Computer s.r.o.
- Správce optické sítě vytyčí vedení optické trasy, a po domluvě bude dozorovat výkopové práce.
- Je nutné věnovat maximální pozornost (a zajistit ochranné prvky), aby nedošlo k poškození optické trasy.
- Při realizaci stavby je třeba postupovat koordinovaně. Optické připojení RAAB je předpřipraveno pro bytový dům.

Kontaktní osoba: Ing. Martin Koplík, 777 552 947, koplik@raab.cz
Správce optické sítě: Jiří Chadim, 775 379 005, chadim@raab.cz

Toto vyjádření ztrácí platnost uplynutím 6 měsíců ode dne, kdy bylo vydáno.

Ing. Martin Koplík

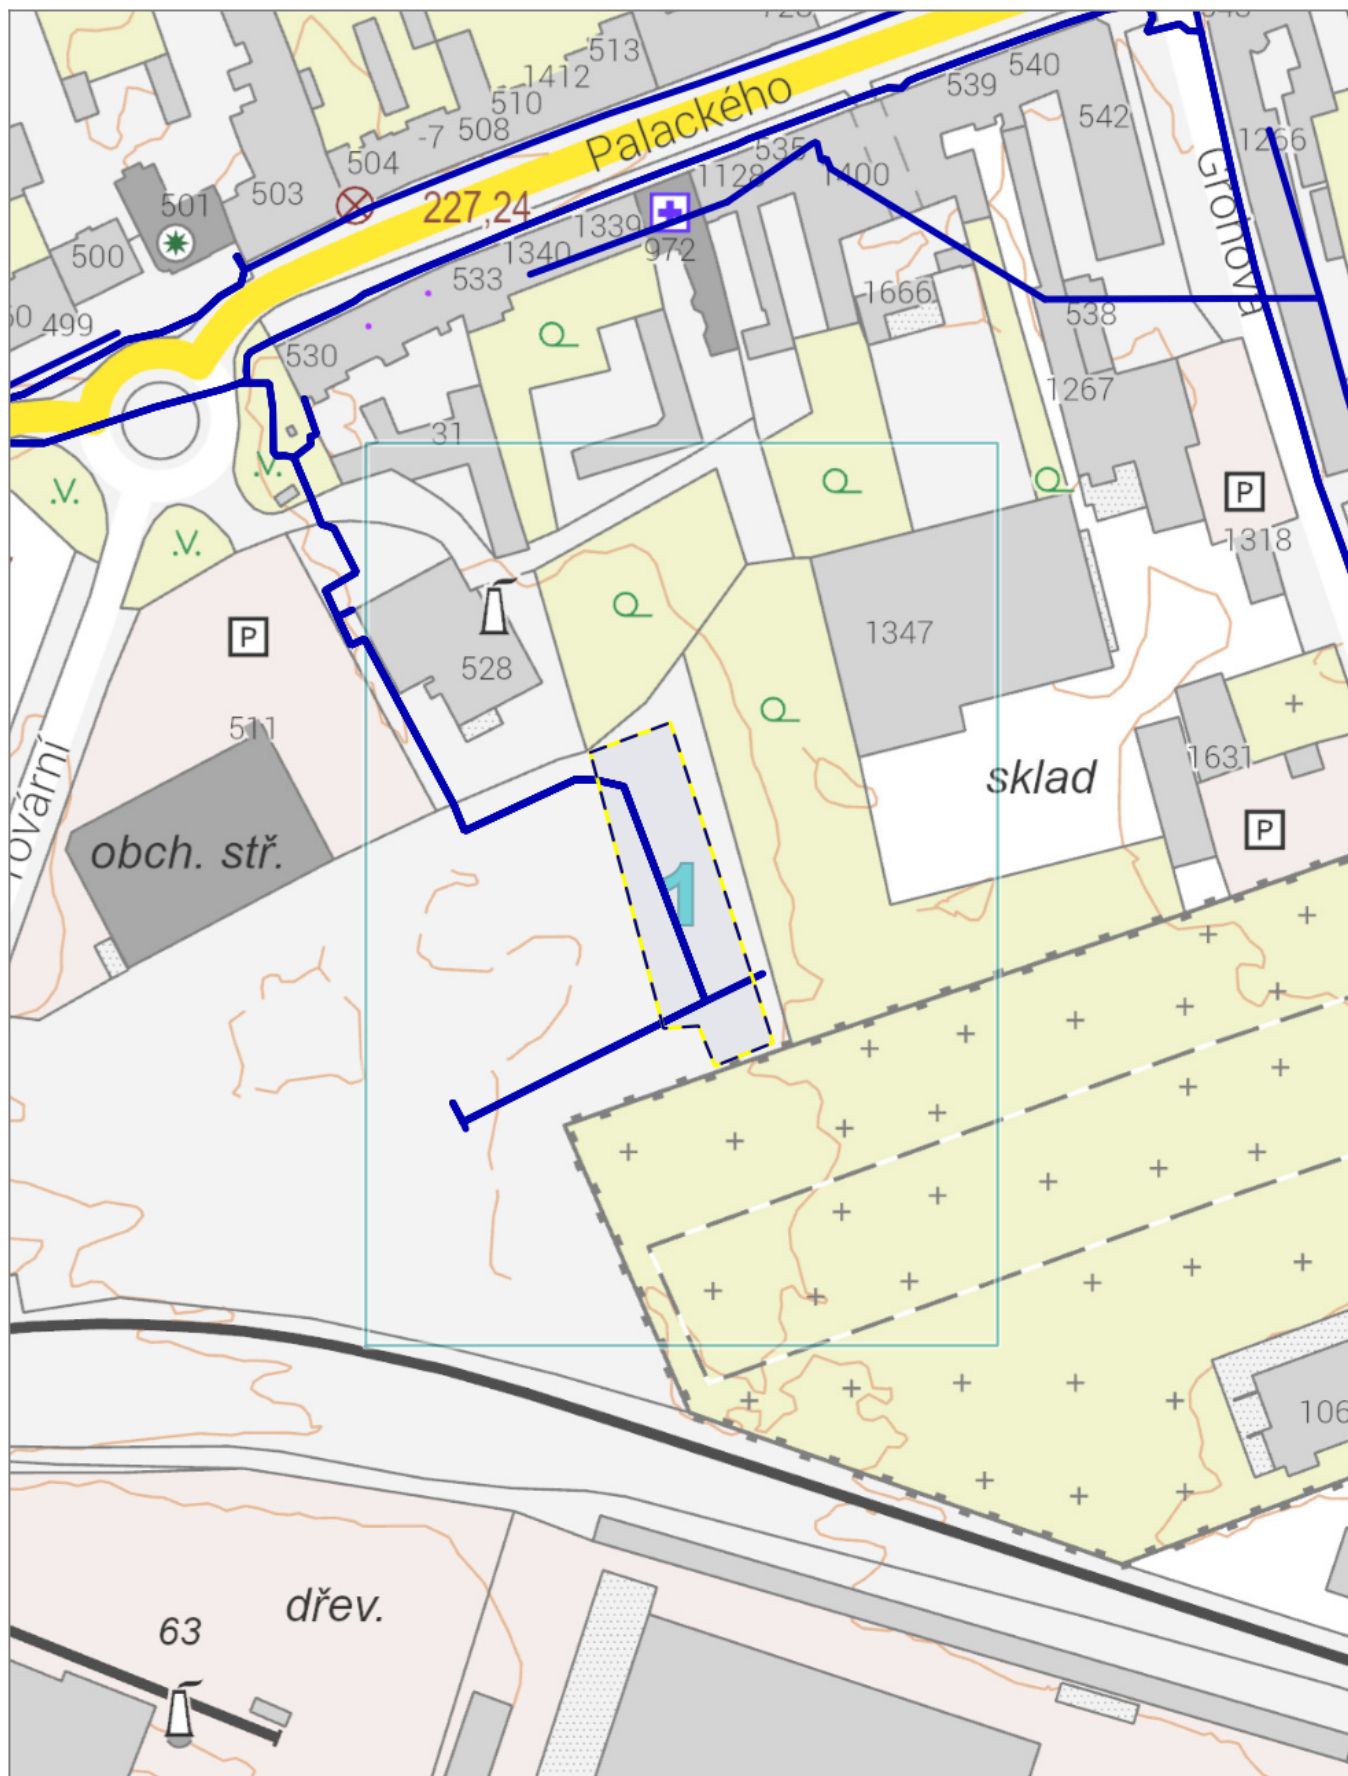

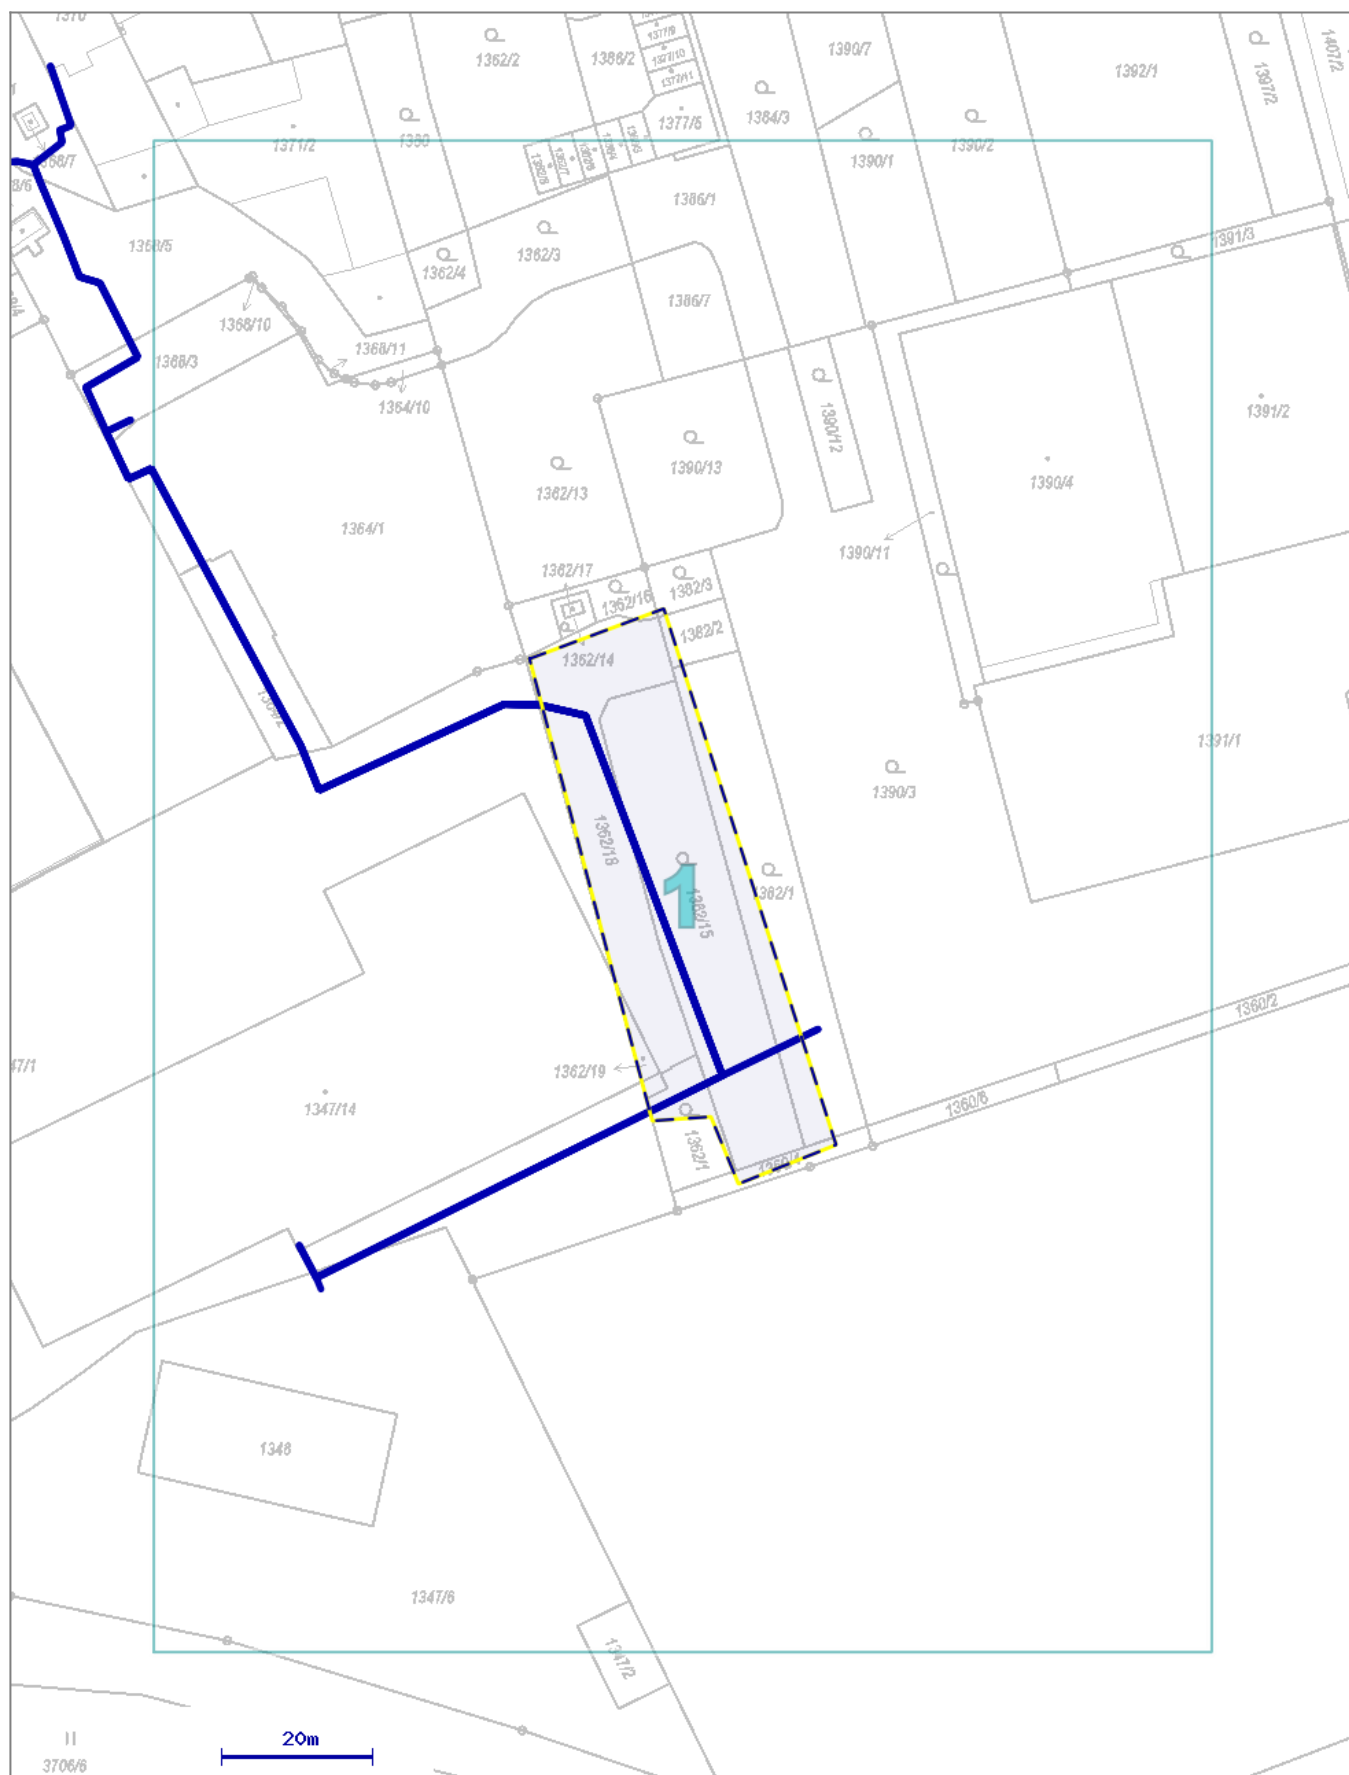

Legenda



zájmové území



sítě v našem majetku



plánované trasy