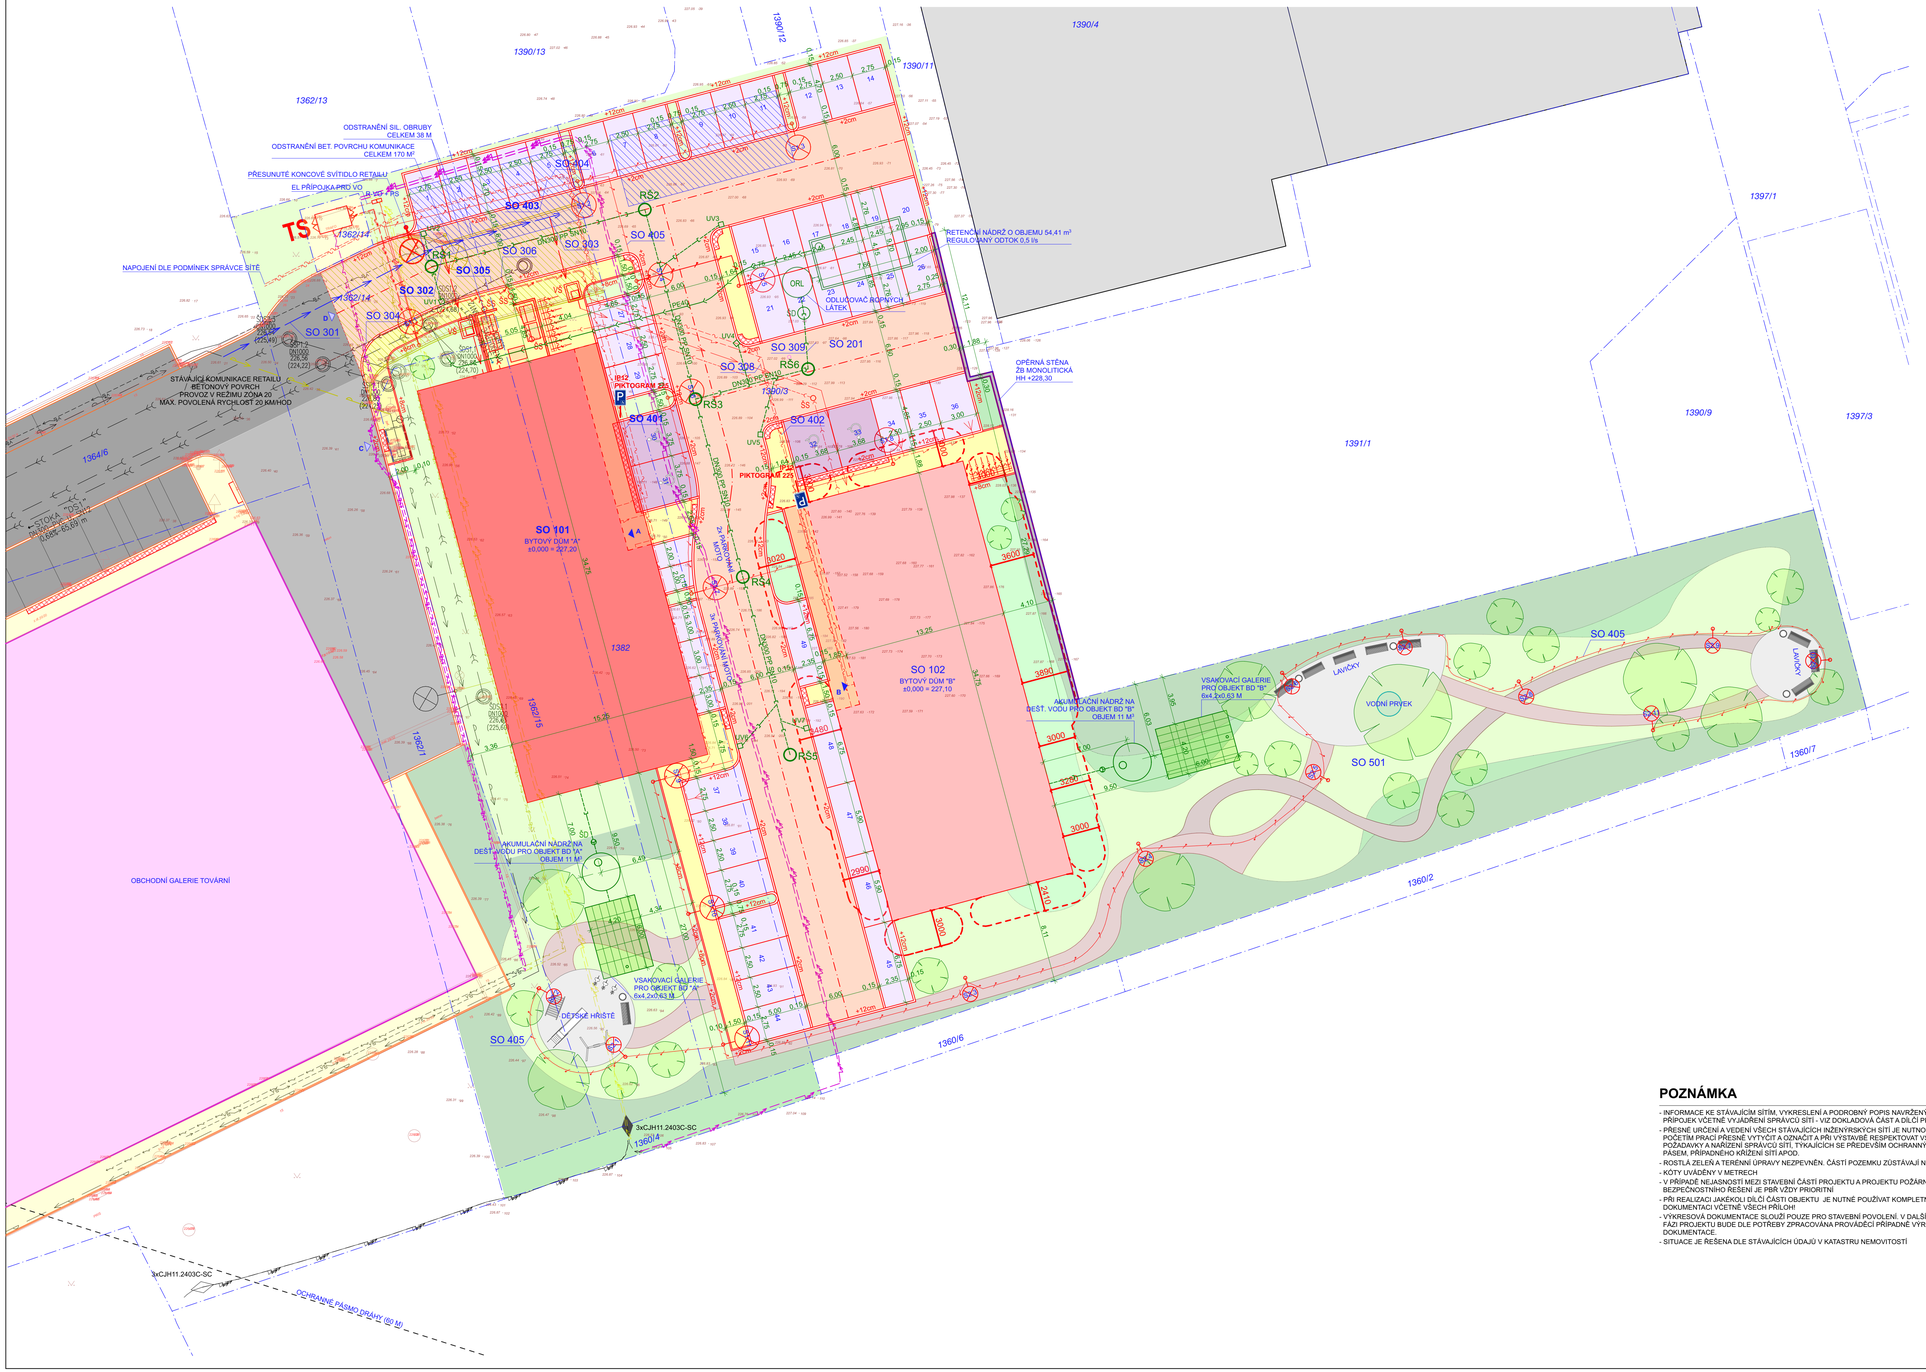

POZNÁMKA

- INFORMACE KE STÁVAJÍCÍM SÍTÍM, VYKRESLENÍ A PODROBNÝ POPIS NAVRŽENÝCH PŘÍPOJEK VČETNĚ VYJÁDŘENÍ SPRÁVCŮ SÍTÍ - VIZ DOKLADOVÁ ČÁST A DÍLČÍ PROJEKTY
- PŘESNÉ URČENÍ A VEDENÍ VŠECH STÁVAJÍCÍCH INŽENÝRSKÝCH SÍTÍ JE NUTNO PŘED ZAPOČETÍM PRACÍ PŘESNĚ VYTÝČIT A OZNAČIT A PŘI VÝSTAVBĚ RESPEKTOVAT VŠECHNY POŽADAVKY A NAŘÍZENÍ SPRÁVCŮ SÍTÍ, TÝKAJÍCÍCH SE PŘEDEVŠÍM OCHRANNÝCH PÁSEM, PŘÍPADNÉHO KŘÍŽENÍ SÍTÍ APOD.
- ROSTLÁ ZELEŇ A TERÉNNÍ ÚPRAVY NEZPEVNĚN. ČÁSTÍ POZEMKU ZŮSTÁVAJÍ NEMĚNNÉ
- KÓTY UVÁDĚNY V METRECH
- V PŘÍPADĚ NEJASNOSTÍ MEZI STAVEBNÍ ČÁSTÍ PROJEKTU A PROJEKTU POŽÁRNĚ BEZPEČNOSTNÍHO ŘEŠENÍ JE PEŘ VŽDY PRIORITNÍ
- PŘI REALIZACI JAKÉKOLI DÍLČÍ ČÁSTI OBJEKTU JE NUTNÉ POUŽÍVAT KOMPLETNÍ DOKUMENTACI VČETNĚ VŠECH PŘÍLOH!
- VYKRESOVÁ DOKUMENTACE SLOUŽÍ POUZE PRO STAVEBNÍ POVOLENÍ. V DALŠÍ FÁZI PROJEKTU BUDE DLE POTŘEBY ZPRACOVÁNA PROVÁDĚCÍ PŘÍPADNĚ VÝROBNÍ DOKUMENTACE.
- SITUACE JE ŘEŠENA DLE STÁVAJÍCÍCH ÚDAJŮ V KATASTRU NEMOVITOSTÍ

LEGENDA PLOCH

OZNAČENÍ	NÁZEV
	POZEMNÍ OBJEKT NA POZEMKU - NAVRHOVANÝ - BYTOVÉ DOMY HOLEŠOV ZASTAVĚNÁ PLOCHA
	SOUSEDNÍ OBJEKTY - ZASTAVĚNÁ PLOCHA DLE KATASTRU NEMOVITOSTÍ / DLE SKUTEČNOSTI
	SOUSEDNÍ OBJEKT - OBCHODNÍ GALERIE TOVÁRNÍ ZASTAVĚNÁ PLOCHA
	STÁVAJÍCÍ KOMUNIKACE BETONOVÝ POVRCH
	NAVRŽENÁ PŘÍJEZDOVÁ KOMUNIKACE ASFALTOVÝ POVRCH
	PARKOVACÍ PLOCHY VSAKOVACÍ BETONOVÁ DLAŽBA
	PARKOVACÍ PLOCHY PRO ZTP ZÁMKOVÁ BETONOVÁ DLAŽBA
	POCHOZÍ ZPEVNĚNÉ PLOCHY - CHODNÍK BETONOVÁ DLAŽBA
	STÁVAJÍCÍ KOMUNIKACE - ODSTRANĚNÍ BETONOVÝ POVRCH
	NAVRŽENÉ SADOVÉ ÚPRAVY AREÁLOVÁ ZELEŇ
	ZAŘÍZENÍ STAVENIŠTĚ OHRANIČENÍ
	POŽÁRNĚ NEBEZPEČNÝ PROSTOR

VÝPIS STAVEBNÍCH OBJEKTŮ

OZNAČENÍ	NÁZEV
SO 101	BYTOVÝ DŮM "A"
SO 102	BYTOVÝ DŮM "B"
SO 201	KOMUNIKACE VČ. PARKOVACÍCH PLOCH
SO 301	PRODLOUŽENÍ VEŘEJNÉHO VODOVODU
SO 302	VODOVODNÍ PŘÍPOJKA PRO BYTOVÝ DŮM "A"
SO 303	VODOVODNÍ PŘÍPOJKA PRO BYTOVÝ DŮM "B"
SO 304	PRODLOUŽENÍ SPLAŠKOVÉ KANALIZACE
SO 305	KANALIZAČNÍ PŘÍPOJKA PRO BYTOVÝ DŮM "A"
SO 306	KANALIZAČNÍ PŘÍPOJKA PRO BYTOVÝ DŮM "B"
SO 307	PRODLOUŽENÍ PLYNOVODU
SO 308	PLYNOVODNÍ PŘÍPOJKA PRO BYTOVÝ DŮM "A"
SO 309	PLYNOVODNÍ PŘÍPOJKA PRO BYTOVÝ DŮM "B"
SO 401	PŘÍPOJKA NN PRO BYTOVÝ DŮM "A"
SO 402	PŘÍPOJKA NN PRO BYTOVÝ DŮM "B"
SO 403	PŘÍPOJKA SDĚL. VEDENÍ PRO BYTOVÝ DŮM "A"
SO 404	PŘÍPOJKA SDĚL. VEDENÍ PRO BYTOVÝ DŮM "B"
SO 405	VEŘEJNÉ OSVĚTLENÍ
SO 501	SADOVÉ ÚPRAVY

LEGENDA ZNAČEK

OZNAČENÍ	NÁZEV
A	HLAVNÍ VSTUP DO OBJEKTU - BYTOVÝ DŮM "A"
B	HLAVNÍ VSTUP DO OBJEKTU - BYTOVÝ DŮM "B"
C	HLAVNÍ VSTUP NA POZEMEK
D	HLAVNÍ VJEZD NA POZEMEK
1390/3	PARCELA (POZEMEK) DLE KN URČENO K VYSTAVBĚ OBJEKTŮ
1391/1	PARCELA SOUSEDNÍ NEDOTČENÁ
	STROM
	ROZVODNÁ / ELEKTROMĚRNÁ SKŘÍŇ SLOUP ELEKTRICKÉHO VEDENÍ
	DOPRAVNÍ ZNAČKA VODOMĚRNÁ ŠACHTA
	STOŽÁR S VEŘEJNÝM OSVĚTLENÍM PARKOVÉ OSVĚTLENÍ
	KANALIZAČNÍ VPUST ŠACHTA / ŠOUPĚ
P	VODOROVNÉ A SVISLÉ DOPRAVNÍ ZNAČENÍ PARKOVÁNÍ PRO ZTP

LEGENDA INŽENÝRSKÝCH SÍTÍ

OZNAČENÍ	NÁZEV
	KANALIZACE SPLAŠKOVÁ
	VÝTLAK DEŠŤOVÉ KANALIZACE
	KANALIZACE DEŠŤOVÁ
	VODOVOD
	STL PLYNOVOD
	VEDENÍ NN - PODZEMNÍ
	VEDENÍ VN - PODZEMNÍ - PŘELOŽKA (ŘEŠENO SAMOSTATNĚ)
	VEDENÍ VN - PODZEMNÍ
	SDĚLOVACÍ VEDENÍ (METALICKÝ KABEL)
	VEŘEJNÉ OSVĚTLENÍ

PODROBNOSTI K ÚČELU JEDNOTLIVÝCH INŽENÝRSKÝCH SÍTÍ JSOU UVEDENY V SAMOSTATNÉ ČÁSTI PROJEKTOVÉ DOKUMENTACE ŘEŠÍCÍ PŘÍPOJKY OBJEKTU

ČERNÁ = STÁVAJÍCÍ / **ČERVENÁ** = NAVRHOVANÉ / **ŽLUTÁ** = BOURANÉ / **RŮŽOVÁ** = PŘELOŽKA

Digitálně podepsal Ing. Jiří Šťastný
DN: c=CZ, 2.5.4.97=NTRCZ-45770743, o=Česká komora autorizovaných inženýrů a techniků činných ve výstavbě, ou=Elektronické autorizační razítko, ou=1007064, cn=Ing. Jiří Šťastný, sn=Šťastný, givenName=Jiří, serialNumber=P839858, title=IP00
Datum: 2025.03.19 08:13:10 +01'00'

±0,000 = 227,20 m n.m.

BOURANÝ SYSTÉM: S-JTSK
VÝŠKOVÝ SYSTÉM: Bpv

NÁZEV	LOKALITA
BYTOVÉ DOMY HOLEŠOV	**OKRES KROMĚŘÍŽ, ZLÍNSKÝ KRAJ**
NOVOSTAVBA BYTOVÉHO DOMU HOLEŠOV "A"	KATASTRÁLNÍ ÚZEMÍ: HOLEŠOV

ZADAVATEL: SVĚTLÁ, spol. s r.o., STRŽE 568, KUDLOV, 760 01 ZLÍN

STUPEŇ DOKUMENTACE: DOKUMENTACE PRO SPOLEČNÉ POVOLENÍ

ARCHITEKTONICKÉ ŘEŠENÍ:

ATX Architekti, s.r.o.
Soukopova 536/ 13
602 00 Brno
Tel.: +420 605 409 870
E-mail: atx@atxarchitekti.cz
www.atxarchitekti.cz

AUTOŘI NÁVRHU: ING. ARCH. ROSTISLAV JAKUBEC; Ing. TOMÁŠ INDRA

PROFESE: ARCHITEKTONICKO STAVEBNÍ ŘEŠENÍ

STAVEBNÍ OBJEKT: SO 101

ING. JIŘÍ ŠŤASTNÝ
PROJEKČNÍ A INŽENÝRSKÁ ČINNOST

Úranov 482
671 31 Úranov
Tel.: +420 602 376 048
E-mail: jistavmb@gmail.com

ZODPOVĚDNÝ PROJEKTANT: Ing. JIŘÍ ŠŤASTNÝ
VYPRACOVAL: Ing. JIŘÍ ŠŤASTNÝ
KOTROLOVAL: Ing. TOMÁŠ INDRA

ČÍSLO VÝKRESU: C.03
NÁZEV VÝKRESU: SITUACE KOORDINAČNÍ

DATUM	12.02.2025
FORMÁT	10x A4
PARÉ	
MĚŘÍTKO	1:200