



VĚTEV A

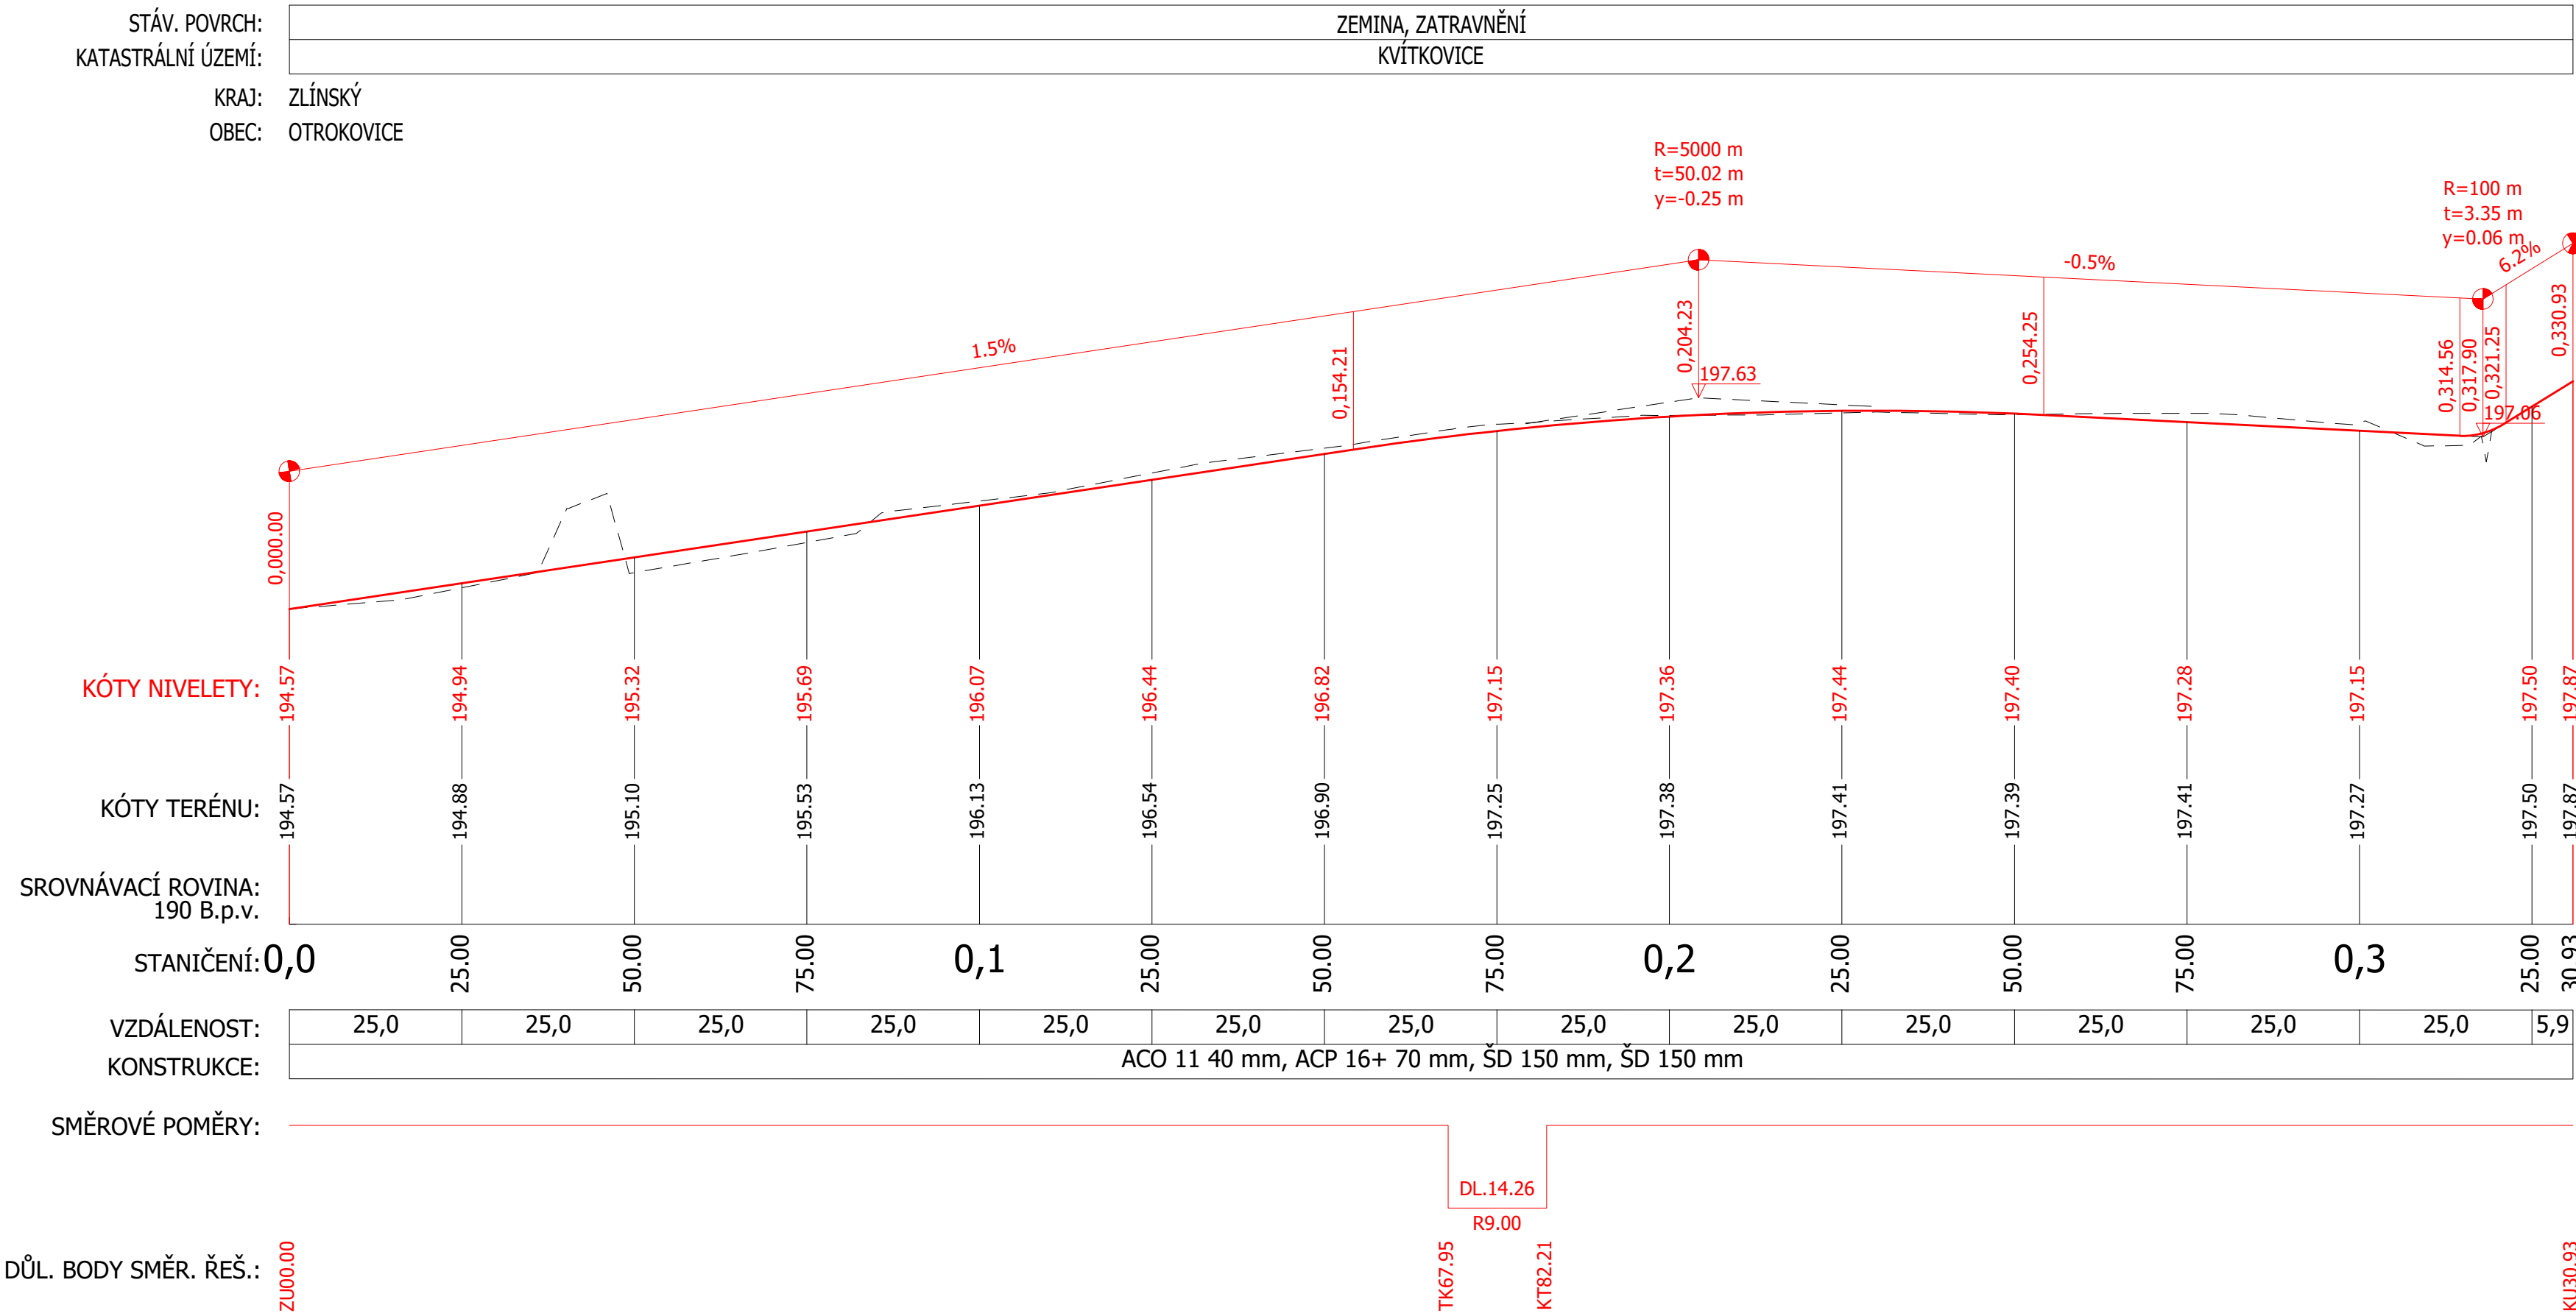

VĚTEV A1

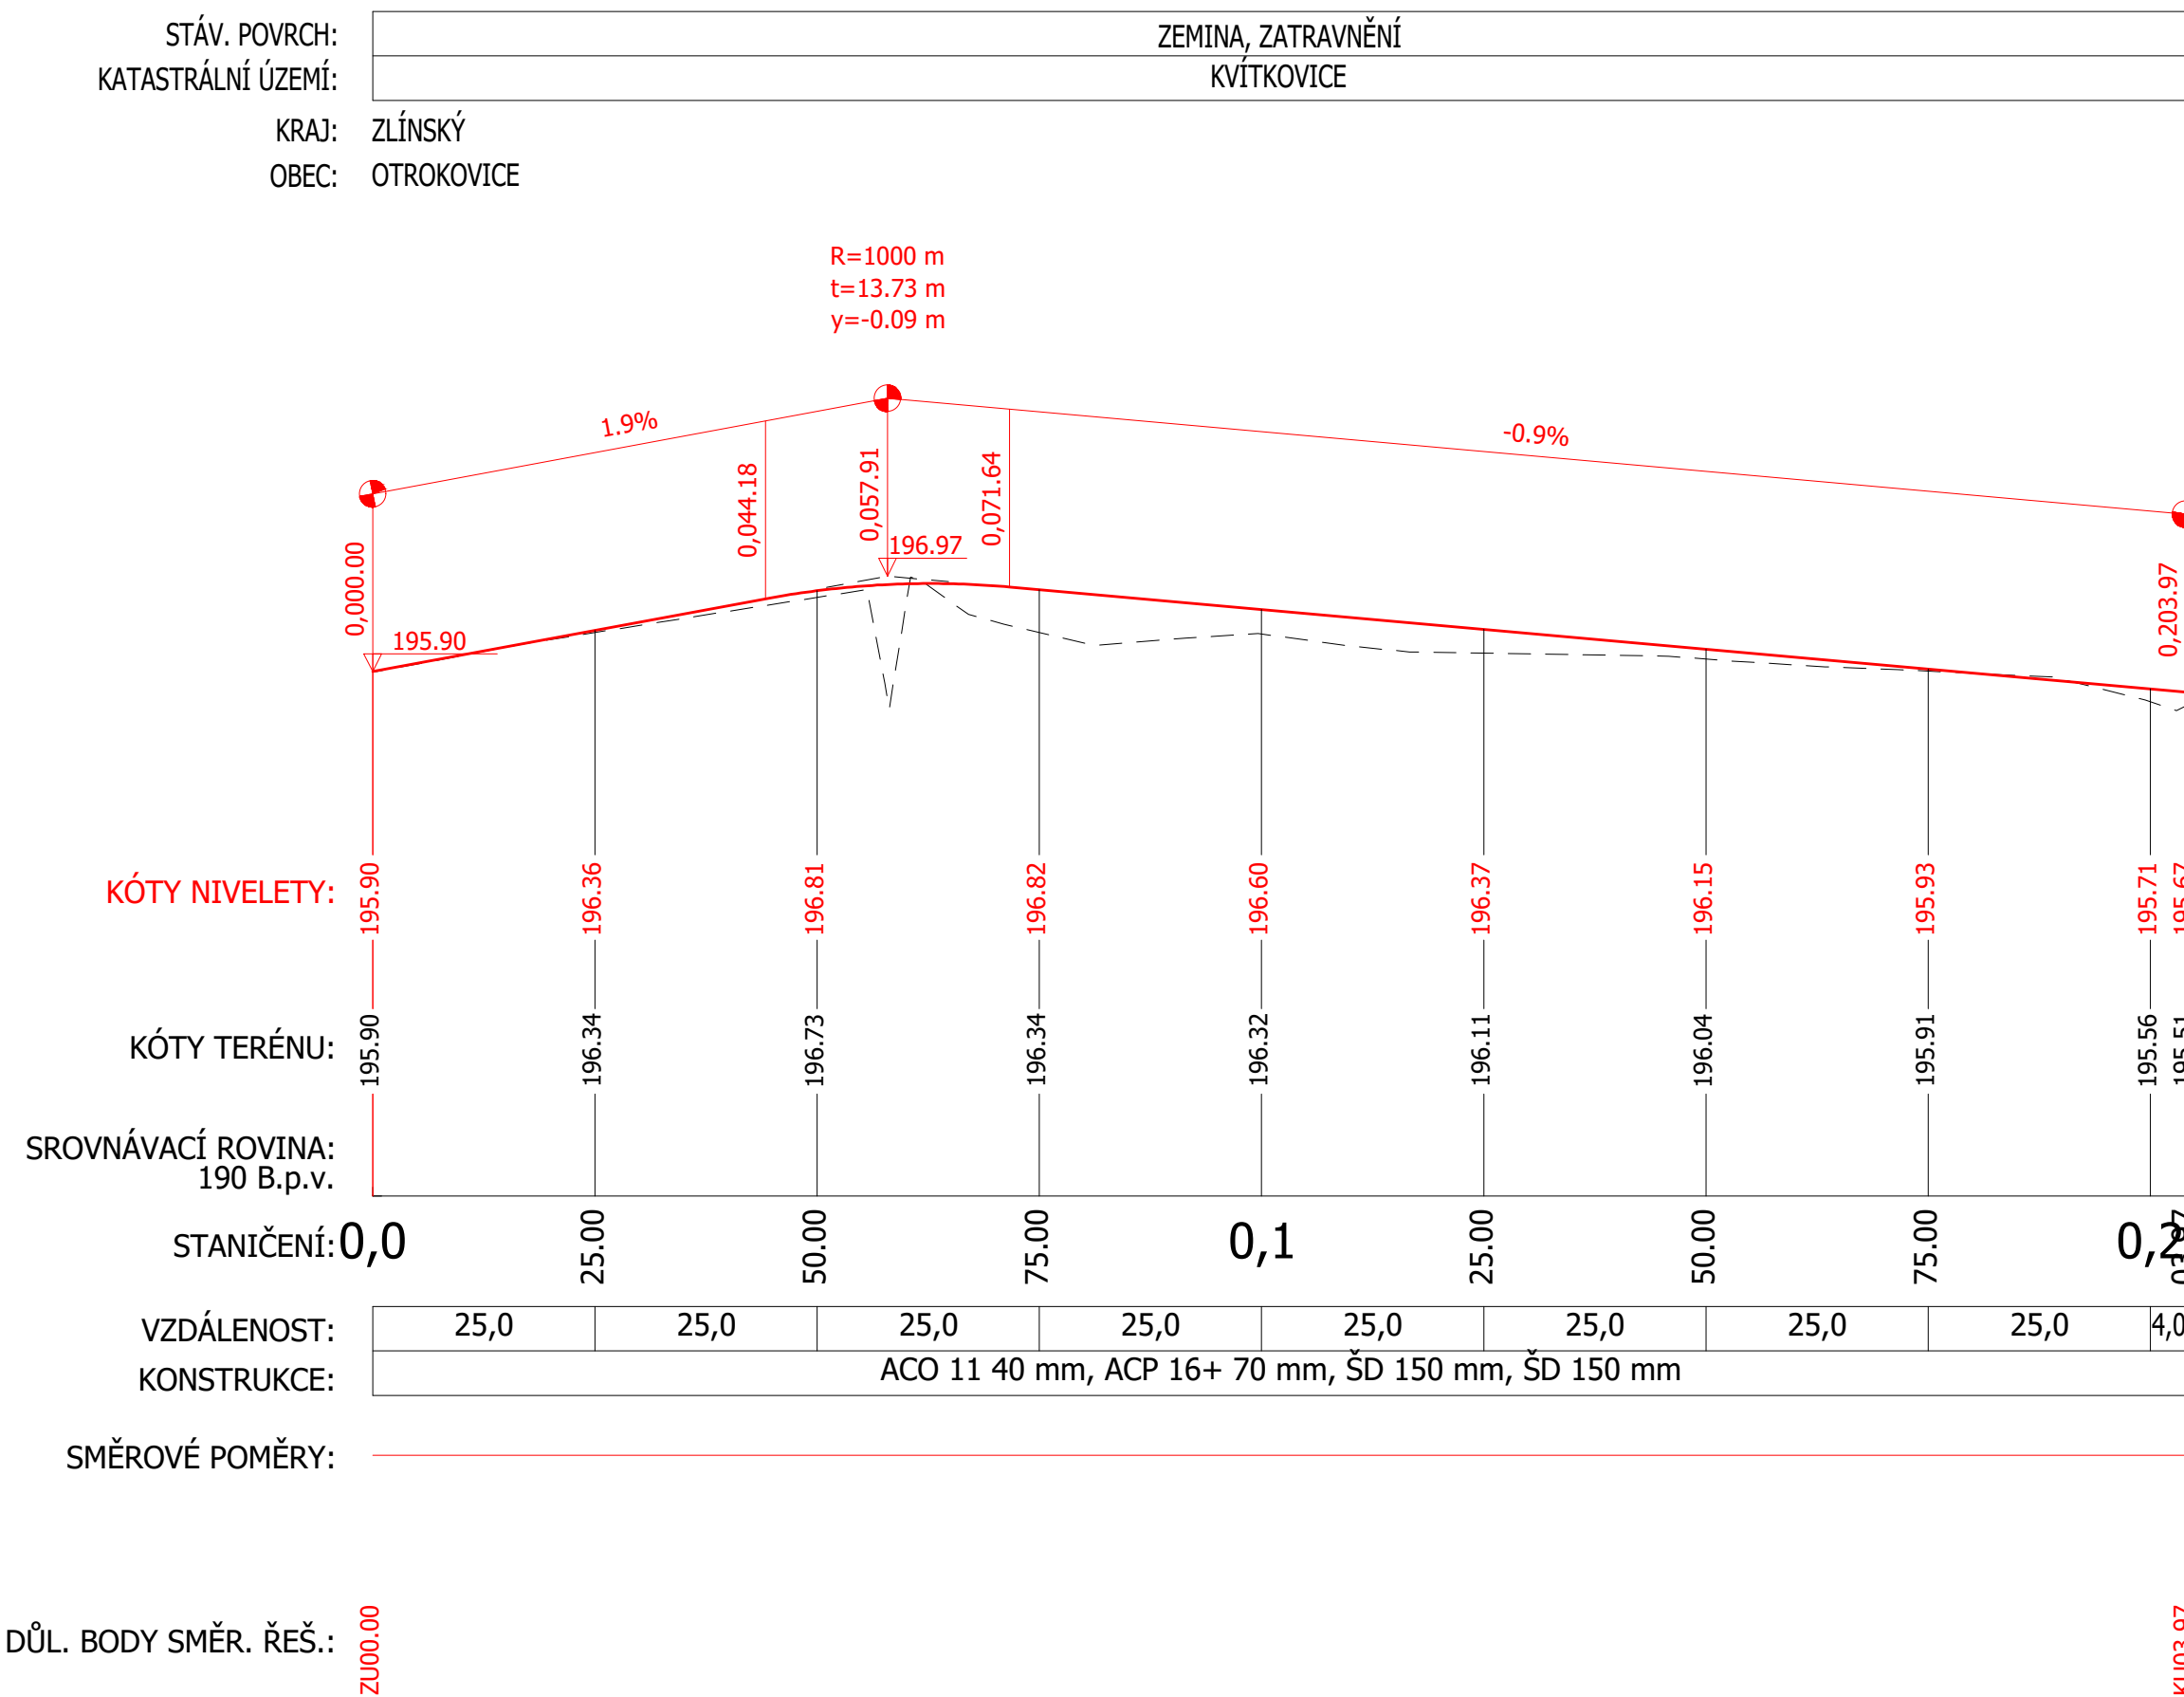

AUTORIZACE:

Revize	Datum	Popis změny	Kontroloval
01			
02			
03			
04			
05			
06			
07			
08			
09			
10			

SOUŘADNICOVÝ SYSTÉM : JTSK

VÝŠKOVÝ SYSTÉM : BPV

PROJEKTANT	PROJESE	ODP. PROJEKTANT	STAVBY:	VYPRACOVAL :	KONTROLOVAL :
Ing. arch. Josef Mláček	Ing. T. OLŠA	Ing. arch. V. Malčánová	Ing. Lenka Hladíková		
Ing. Jan Hladík	Ing. Jan Hladík	Ing. Jan Hladík	Ing. arch. Josef Mláček		

KRAJ : Zlínský

OBEČ : HOLEŠOV

INVESTOR : Město HOLEŠOV, Masarykova 628, 769 01 Holešov

stavba :

PARKOVIŠTĚ POD ZÁMKEM HOLEŠOV

VEŘEJNÁ TECHNICKÁ INFRASTRUKTURA

SO 101.1 - KOMUNIKACE A CHODNÍKY

oddíl : D - DOKUMENTACE TECHNICKÝCH A TECHNOLOGICKÝCH ZAŘÍZENÍ

STAVEBNÍ ČÁST

obsah : PODÉLNÝ PROFIL

STUDIO BRÁCHA s.r.o.

Holešov, Sušilova 448, 769 01

DATUM

5/2024

FORMAT

B4 (A1)

STUPEŇ

DPS

mřížka :

1:200/100

číslo výkresu :

SO 101.1.04