


STÁVAJÍCÍ OBJEKT NA P.Č. 1742/2

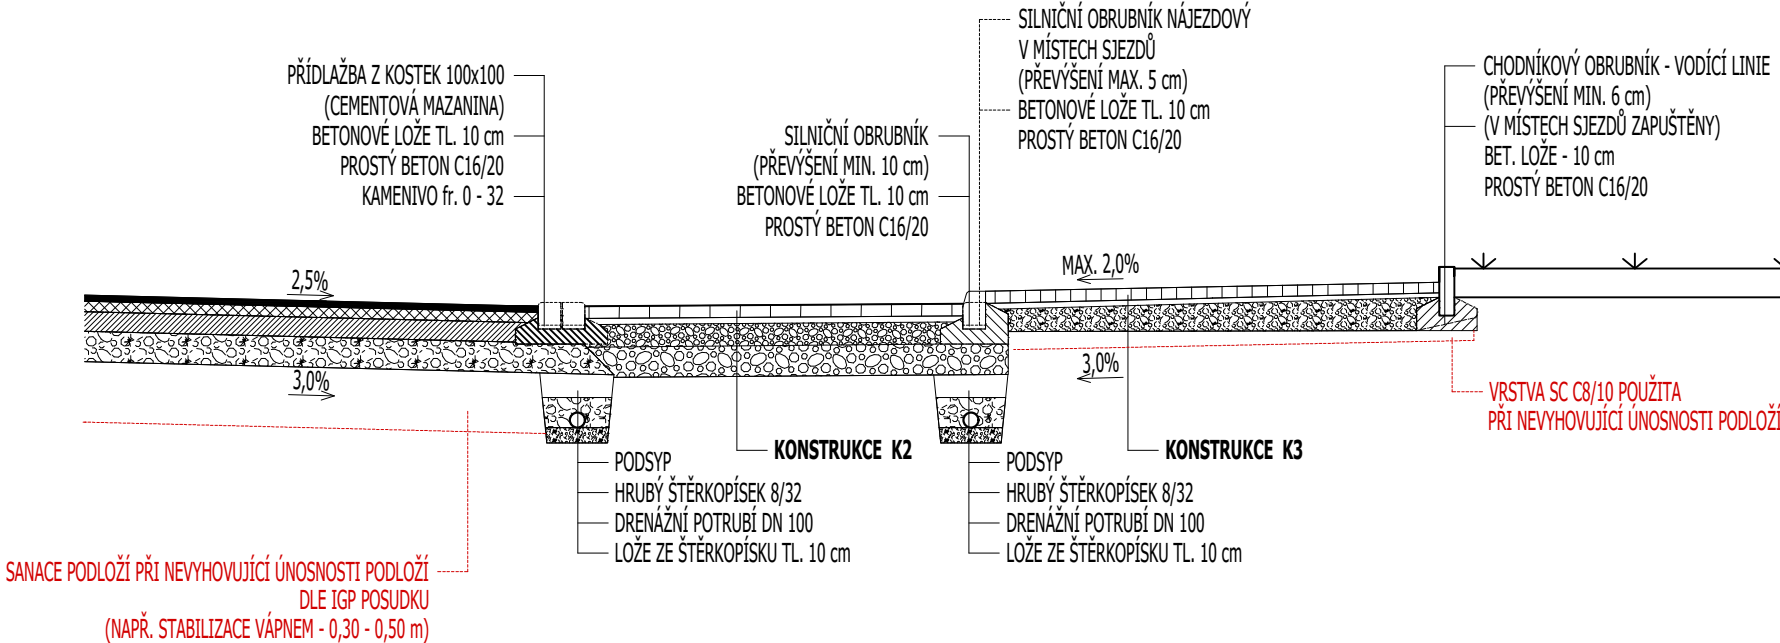

KONSTRUKCE K1 - OBSLUŽNÉ KOMUNIKACE A MANIPULAČNÍ PLOCHY				
ŽULOVÉ KOSTKY	ŽK	100	ČSN 73 6131	
LOŽNÍ VRSTVA (KAM. DRŤ) 4-8	L	40	ČSN 73 6126-1	
ŠTĚRKODRŤ 0-32, TR. A	ŠD	150	ČSN 73 6126-1	
ŠTĚRKODRŤ 0-63, TR. B	ŠD	200	ČSN 73 6126-1	
ÚPRAVA PODLOŽÍ DLE IGP POSUDKU				
HUTNĚNÍ PLÁNĚ min. Edef,2 = 30 MPa			ČSN 73 6190	
CELKEM		490 mm		

KONSTRUKCE K2 - PARKOVACÍ PLOCHY				
DRENÁŽNÍ DLAŽBA	DL I	80	ČSN 73 6131	
LOŽNÍ VRSTVA (KAM. DRŤ) 4-8	L	40	ČSN 73 6126-1	
ŠTĚRKODRŤ 0-32, TR. A	ŠD	150	ČSN 73 6126-1	
ŠTĚRKODRŤ 0-63, TR. B	ŠD	150	ČSN 73 6126-1	
ÚPRAVA PODLOŽÍ DLE IGP POSUDKU				
HUTNĚNÍ PLÁNĚ min. Edef,2 = 30 MPa			ČSN 73 6190	
CELKEM		420 mm		

KONSTRUKCE K3 - POCHOZÍ PLOCHY				
ZÁMKOVÁ / BETONOVÁ DLAŽBA	DL I	80	ČSN 73 6131	
LOŽNÍ VRSTVA (KAM. DRŤ) 4-8	L	40	ČSN 73 6126-1	
ŠTĚRKODRŤ 0-32, TR. A	ŠD	150	ČSN 73 6126-1	
ÚPRAVA PODLOŽÍ DLE IGP POSUDKU				
HUTNĚNÍ PLÁNĚ min. Edef,2 = 30 MPa			ČSN 73 6190	
CELKEM		270 mm		

Revize	Datum	Popis změny	Kontroloval
01			
02			
03			
04			
05			
06			
07			
08			
09			
10			

AUTORIZACE:



SOUŘADNICOVÝ SYSTÉM : JTSK

VÝŠKOVÝ SYSTÉM : BPV

PROJEKTANT PROFESE		ODP. PROJEKTANT STAVBY:		VYPRACOVAL :		KONTROLOVAL :		STUDIO BRÁCHA s.r.o. Holešov, Sušilova 448, 769 01	
Ing. arch. Josef Mrázek		Ing. Jiří Kutal		Ing. arch. V. Molčanová		Ing. Lenka Hladíšová			
Ing. Jan Hladíš		Ing. Jan Hladíš		Ing. Jan Hladíš		Ing. arch. Josef Mrázek			
KRAJ : ZLÍNSKÝ				OBEC : HOLEŠOV					
INVESTOR : Město HOLEŠOV, Masarykova 628, 769 01 Holešov									
stavba : <div>PARKOVIŠTĚ POD ZÁMKEM HOLEŠOV VEŘEJNÁ TECHNICKÁ INFRASTRUKTURA SO 101.1 - KOMUNIKACE A CHODNÍKY</div>									
oddíl : D - DOKUMENTACE TECHNICKÝCH A TECHNOLOGICKÝCH ZAŘÍZENÍ STAVEBNÍ ČÁST									
obsah : <div>PŘÍČNÝ ŘEZ PODÉLNÝM STÁNÍM - C - C'</div>									
				DATUM		8/2024			
				FORMÁT		3A4			
				STUPEŇ		DPS			
				měřítko :		číslo výkresu :			
				1:50		SO 101.1.07			