




PŮDORYS ZÁKLADŮ

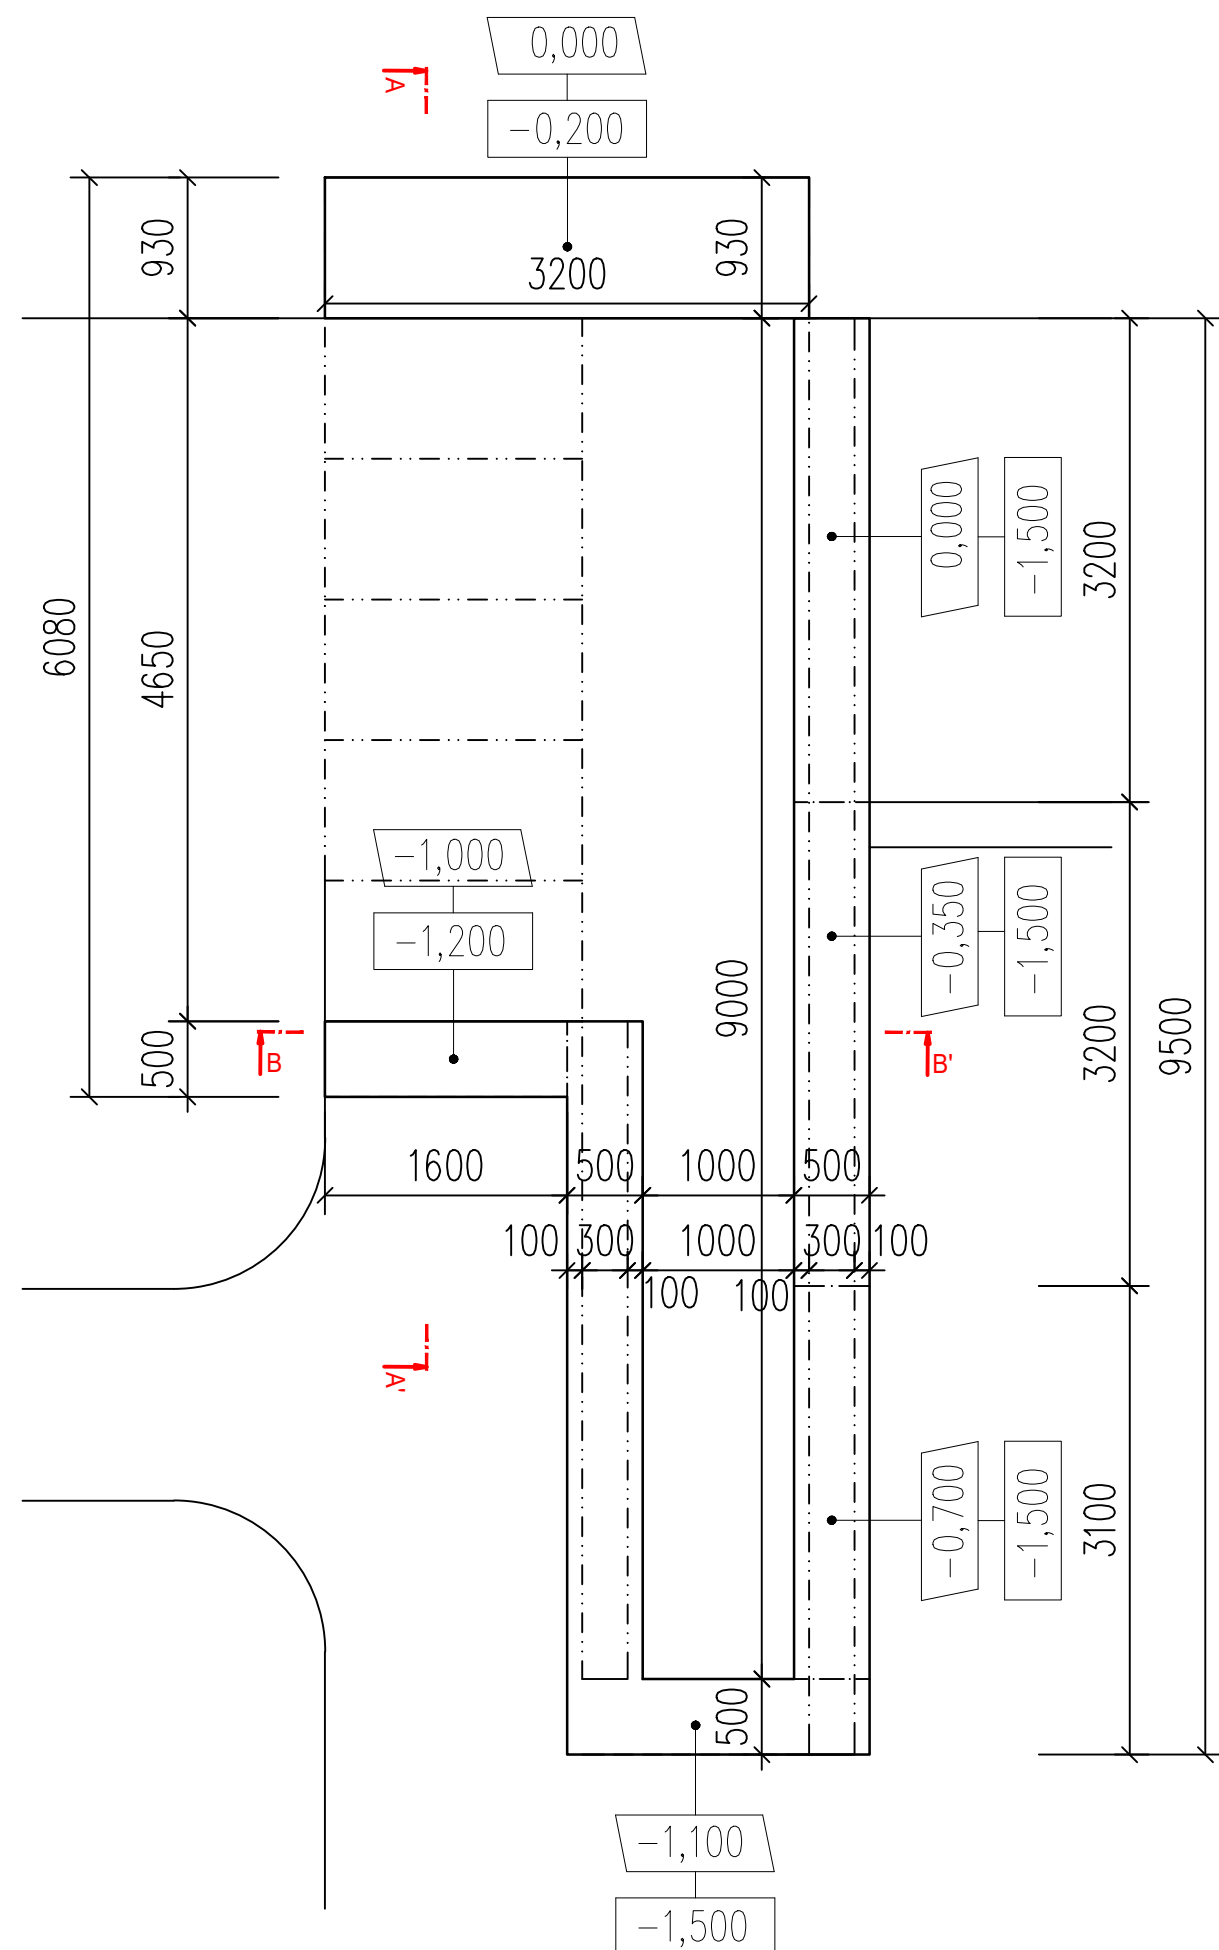


ŘEZ B - B'

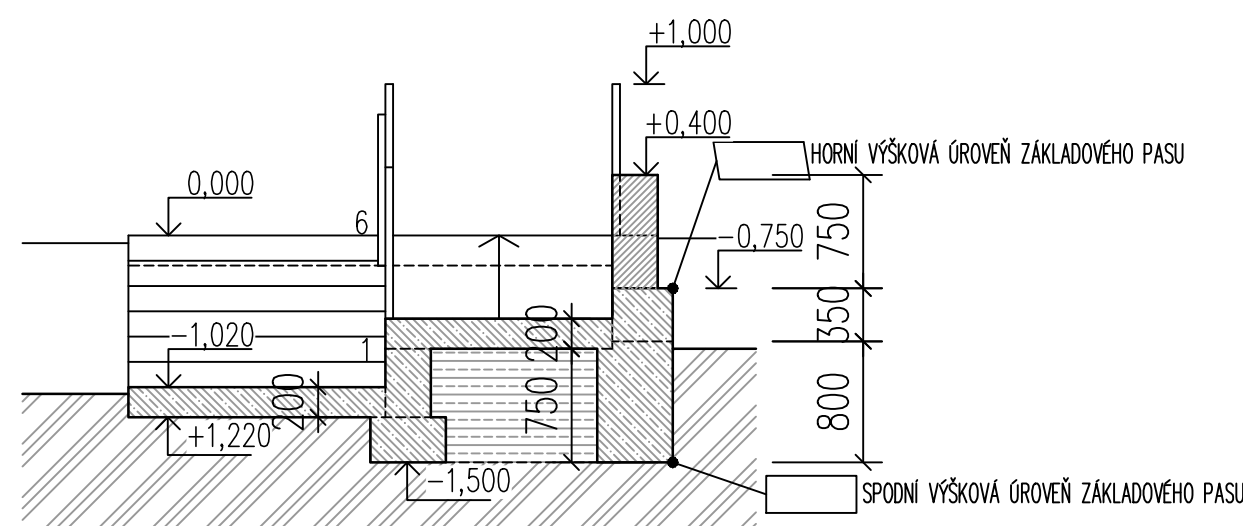



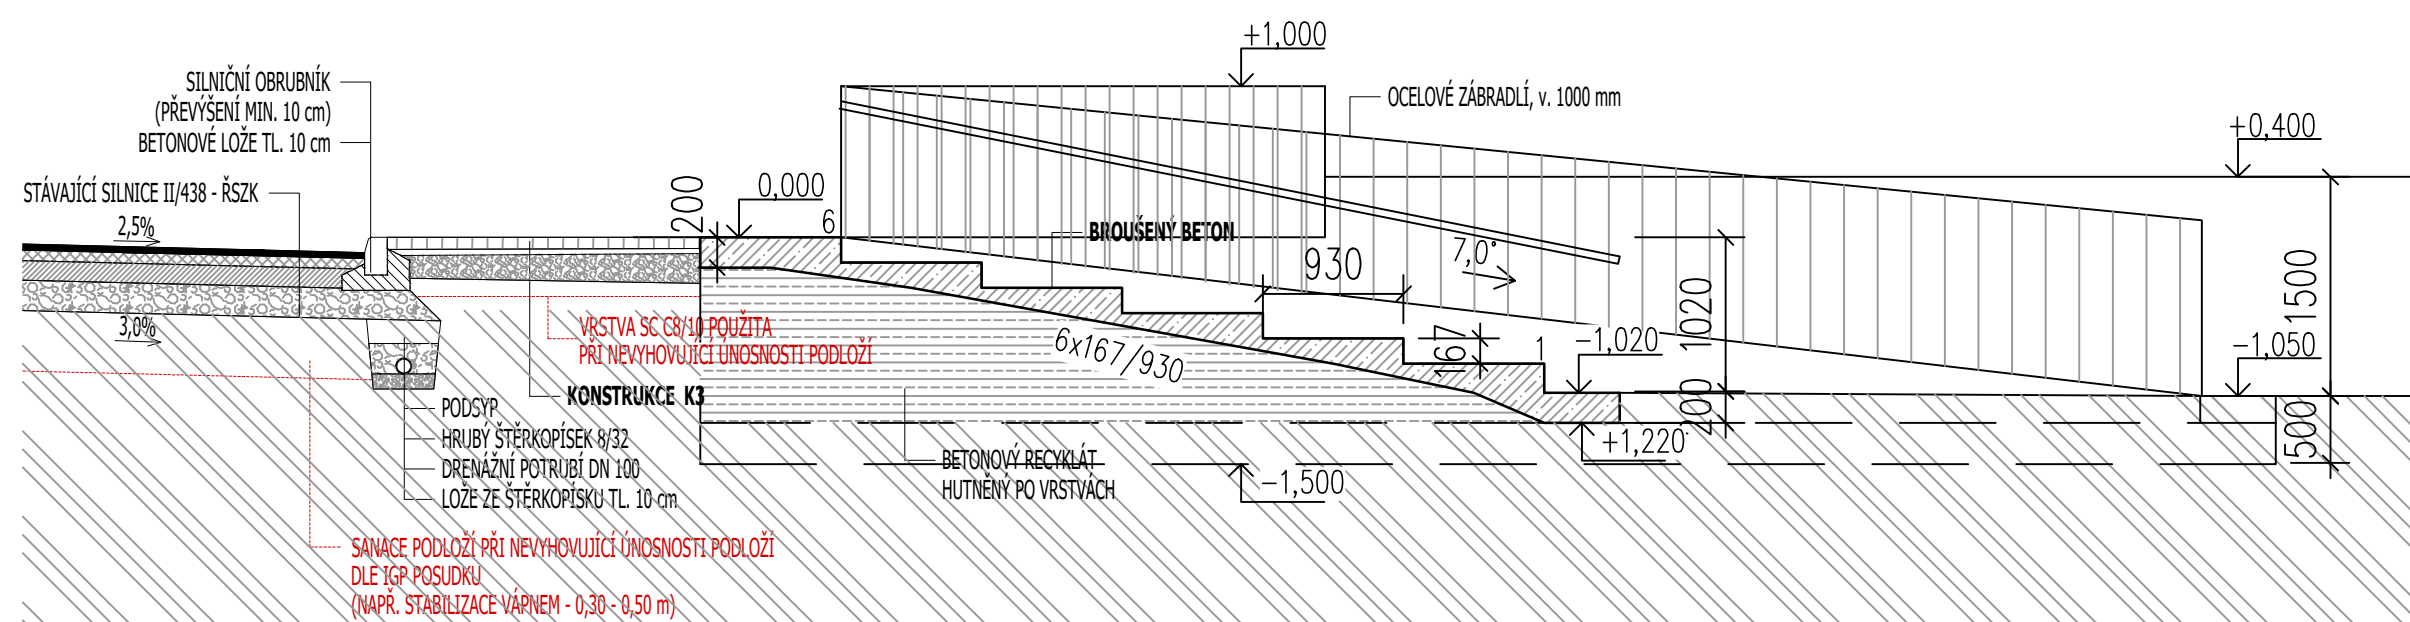


ŘEZ A - A'

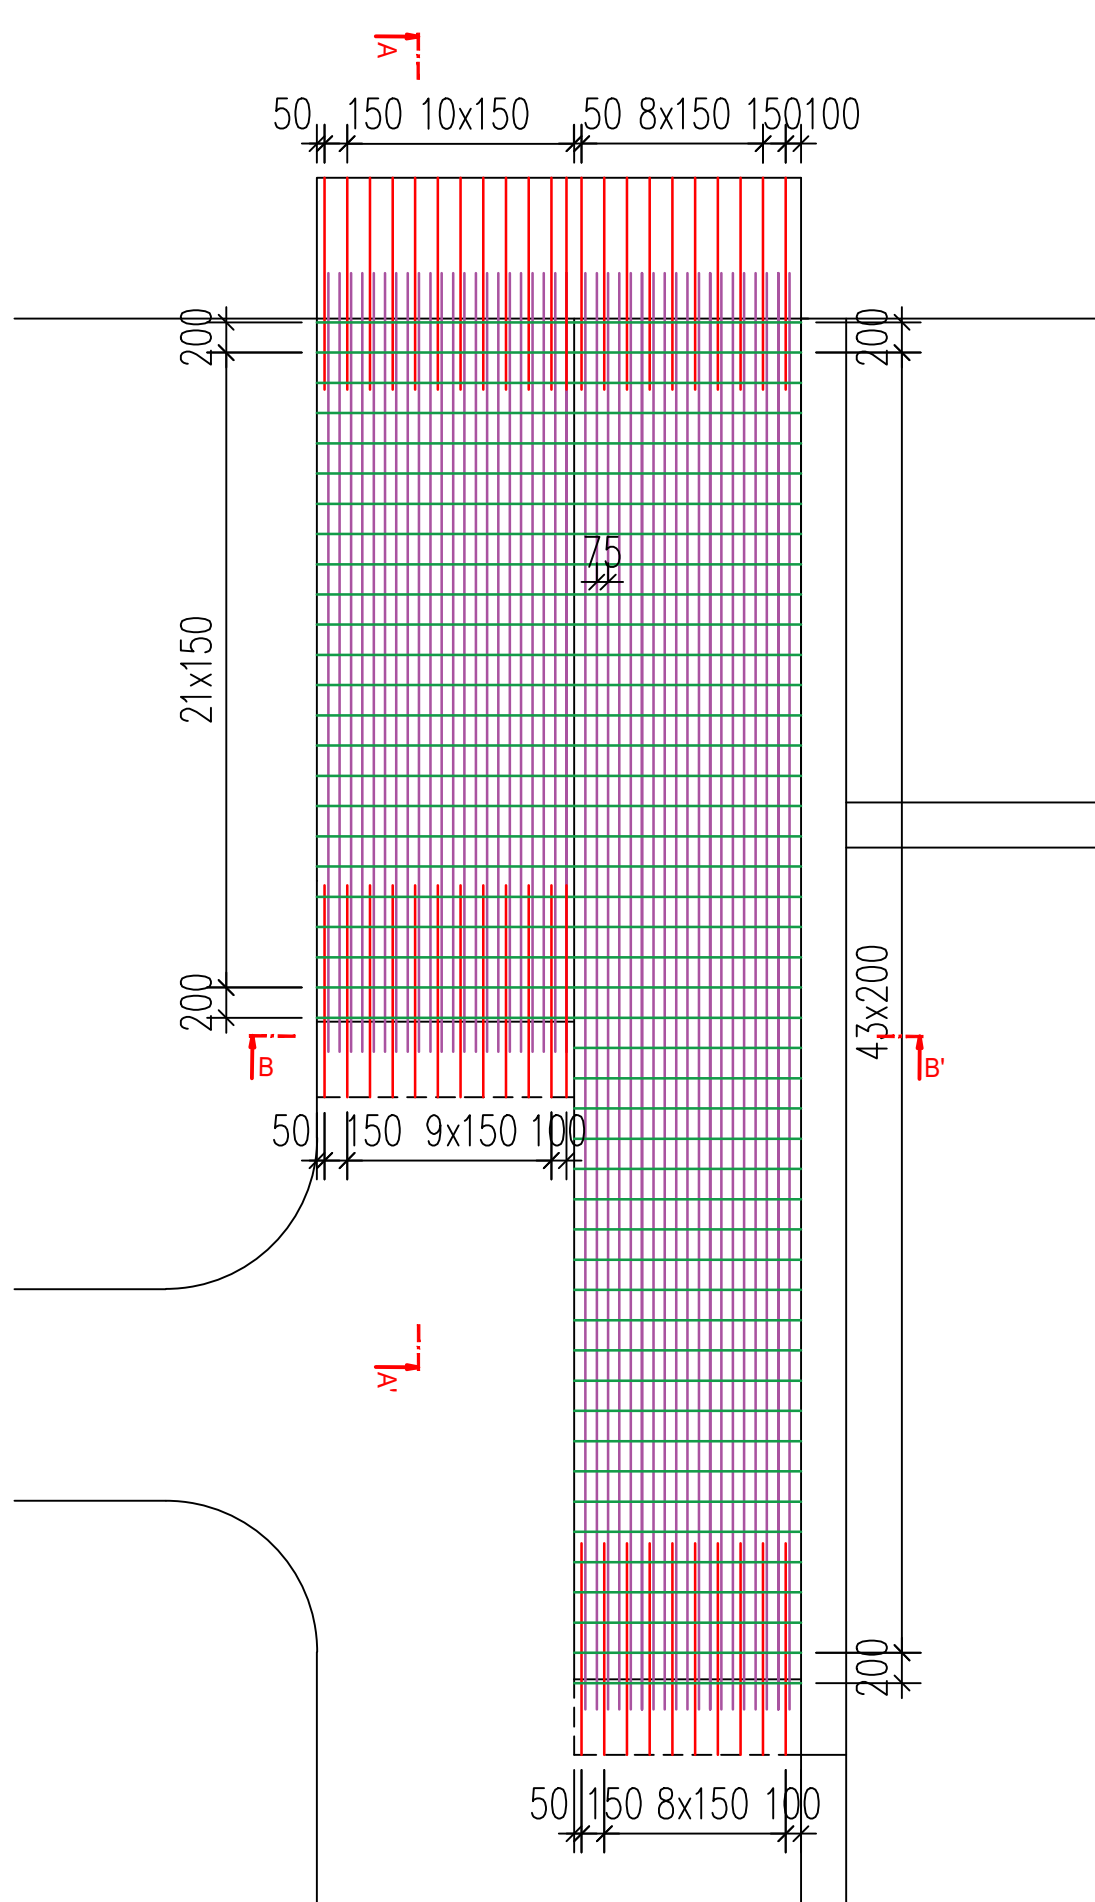

VÝZTUŽ



LEGENDA MATERIÁLŮ:

- | | |
|---|--|
|  | ZDIVO Z TVÁRNIC např. HELUZ FAMILY 30
TL. 300 MM, P10, BROUŠENÁ, ZDĚNÉ NA TENKOVRSTVOU MALTU. |
|  | ŽELEZOBETONOVÉ KONSTRUKCE
TRĚBETONU DLE MÍSTA POUŽITÍ A DLE STATIKY |
|  | BETONOVÝ RECYKLÁT |
|  | ŠTĚRKOPÍSKOVÝ PODSYP |
|  | ROSTLÝ TERÉN |

VÝZTUŽ:

- PROFIL $\varnothing 12$ PO 150 mm
— PROFIL $\varnothing 10$ PO 75 mm
— PROFIL $\varnothing 10$ PO 200 mm


KONSTRUKCE K3 - POCHOZÍ PLOCHY

ZÁMKOVÁ/BETONOVÁ DLAŽBA	DLI	80	ČSN736131
LOŽNÍ VRSTVA (KAM. DRŤ) 4-8	L	40	ČSN736126-1
ŠTĚRKODRŤ 0-32, TR. A	ŠD	150	ČSN736126-1


ÚPRAVA PODLOŽÍ DLE IG POSUDKU	
HUTNĚNÍ PLÁŇ min. Edef,2 = 30 MPa	ČSN736190
CELKEM	270 mm

PŮDORYS

STÁVAJÍCÍ SILNICE II/438 - ŘSZK

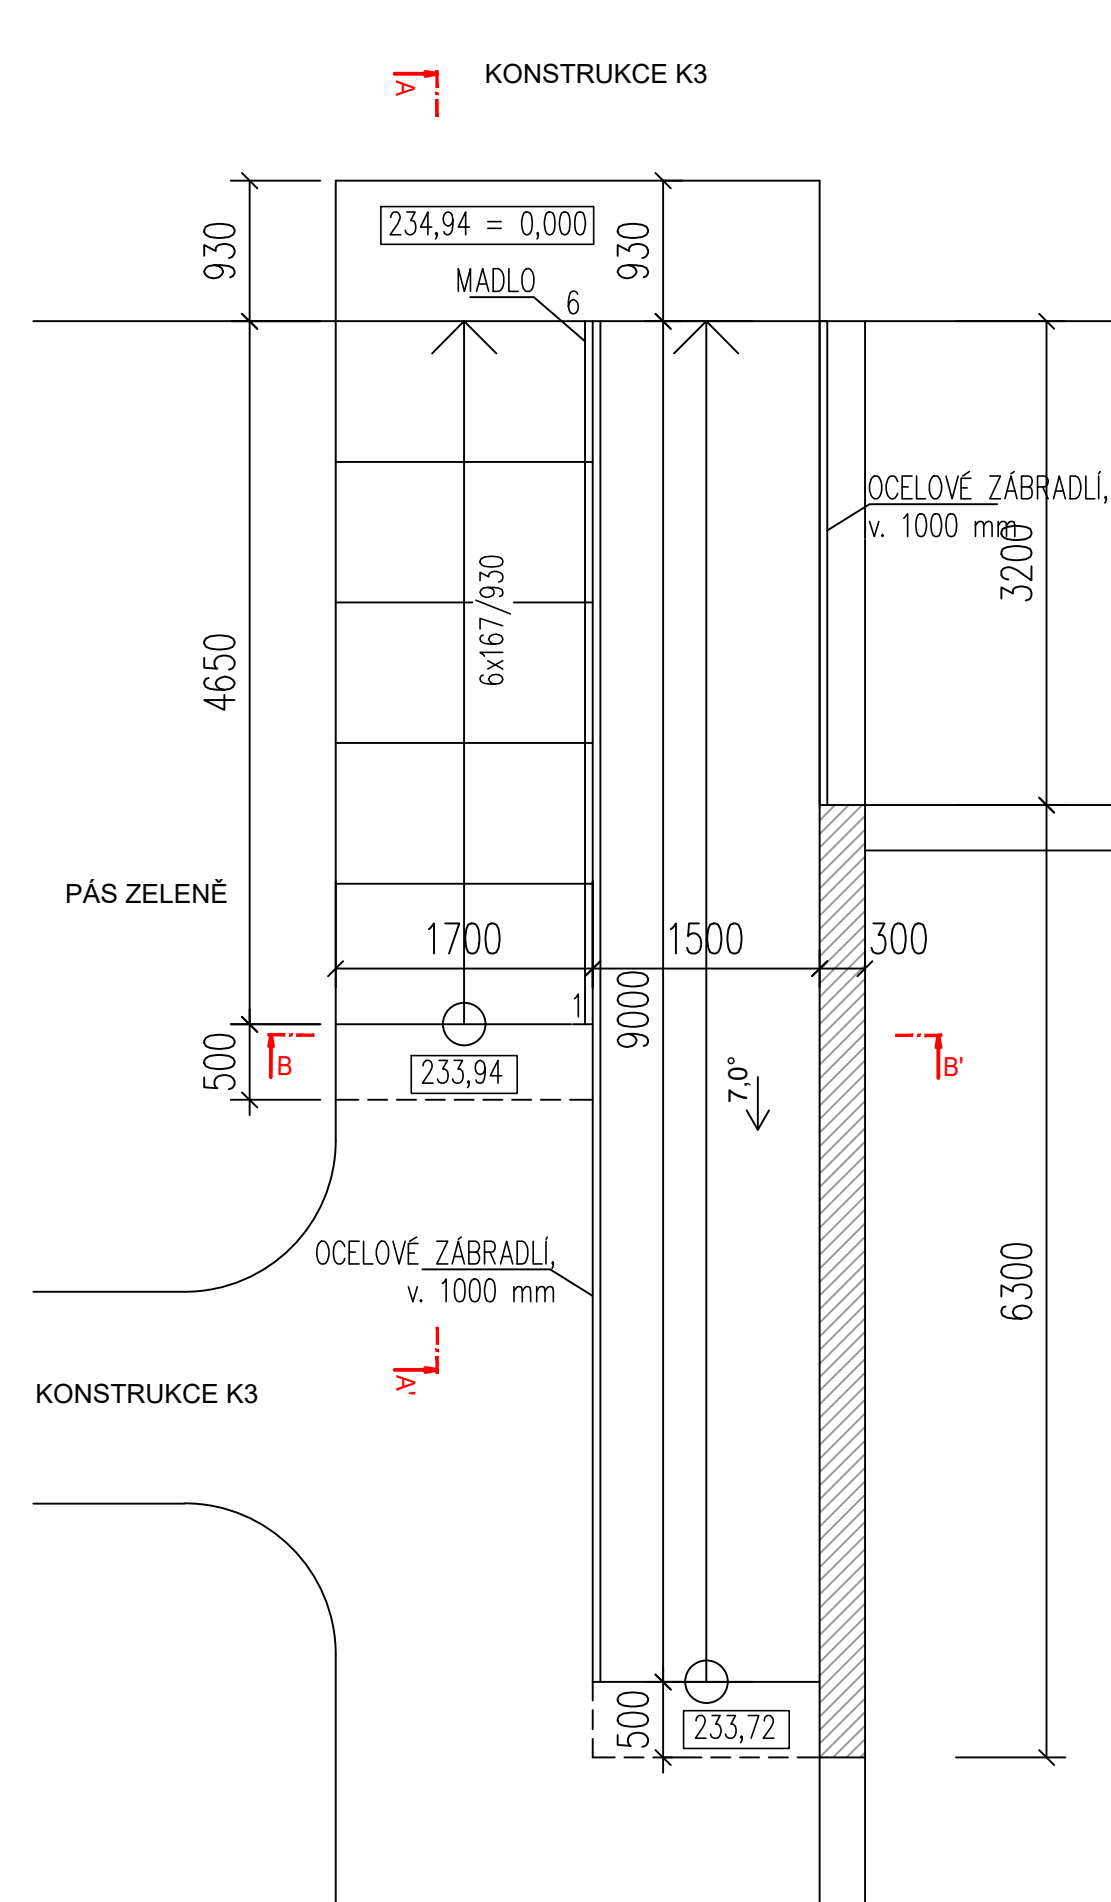

3D POHLED

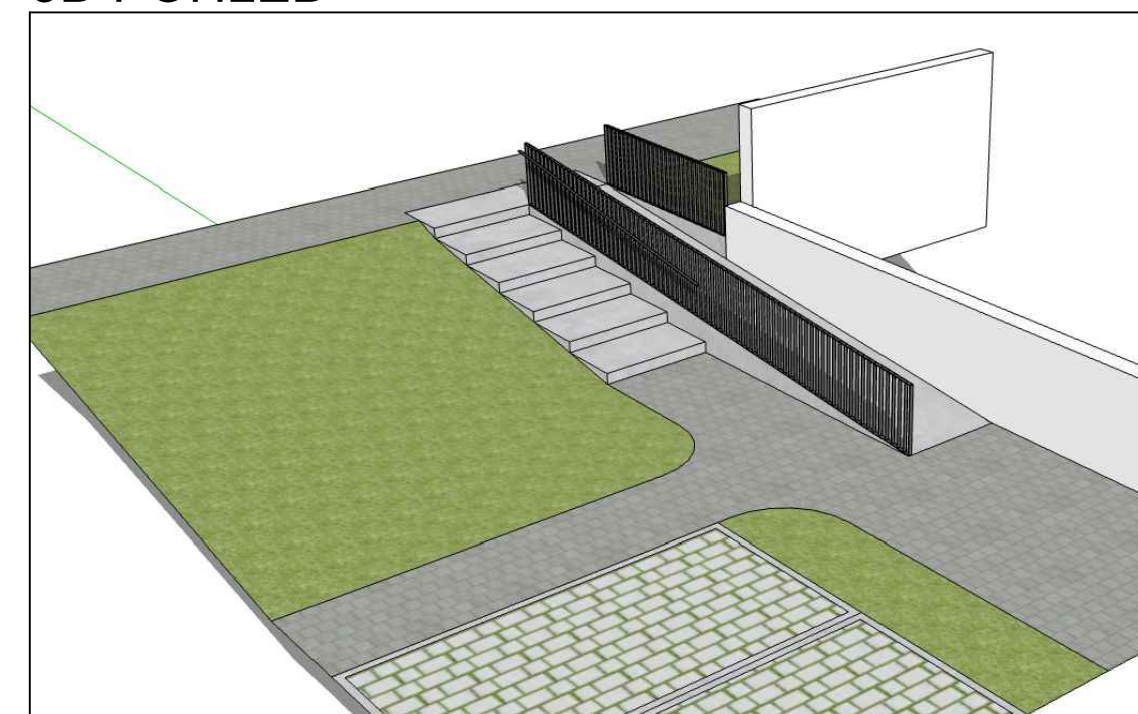

AUTORIZACE:

Revize	Datum	Popis změny	Kontroloval
01			
02			
03			
04			
05			
06			
07			
08			
09			
10			

SOUŘADNICOVÝ SYSTÉM : JTSK
VÝŠKOVÝ SYSTÉM : BPV

PROJEKTANT PROFESE :		ODP. PROJEKTANT STAVBY :		VYPRACOVAL :		KONTROLOVAL :	
Ing. arch. Josef Mrázek		Ing. Jiří Kutal		Ing. arch. V. Molčanová		Ing. Lenka Hladíšová	
Ing. Jan Hladíš		Ing. Jan Hladíš		Ing. Jan Hladíš		Ing. arch. Josef Mrázek	
KRAJ : ZLINSKÝ				OBEČ : HOLEŠOV			
INVESTOR : Město HOLEŠOV, Masarykova 628, 769 01 Holešov							
stavba :				<div>STUDIO BRÁCHA s.r.o.</div> <div>Holešov, Sušilova 448, 769 01</div>			
<div>PARKOVIŠTĚ POD ZÁMKEM HOLEŠOV</div> <div>VEŘEJNÁ TECHNICKÁ INFRASTRUKTURA</div> <div>SO 101.2 - SCHODIŠTĚ A RAMPA</div>				<div>DATUM</div> <div>8/2024</div>			
				<div>FORMÁT</div> <div>4A4 (A2)</div>			
				<div>STUPEŇ</div> <div>DPS</div>			
<div>oddl : D - DOKUMENTACE TECHNICKÝCH A TECHNOLOGICKÝCH ZAŘÍZENÍ</div> <div>STAVEBNÍ ČÁST</div>				<div>měřítko :</div> <div>1:50</div>			
<div>obsoh : "DETAIL "B" - SCHODIŠTĚ S RAMPOU</div>				<div>číslo výkresu :</div> <div>SO101.2.04</div>			