


ŘEZ A - A'

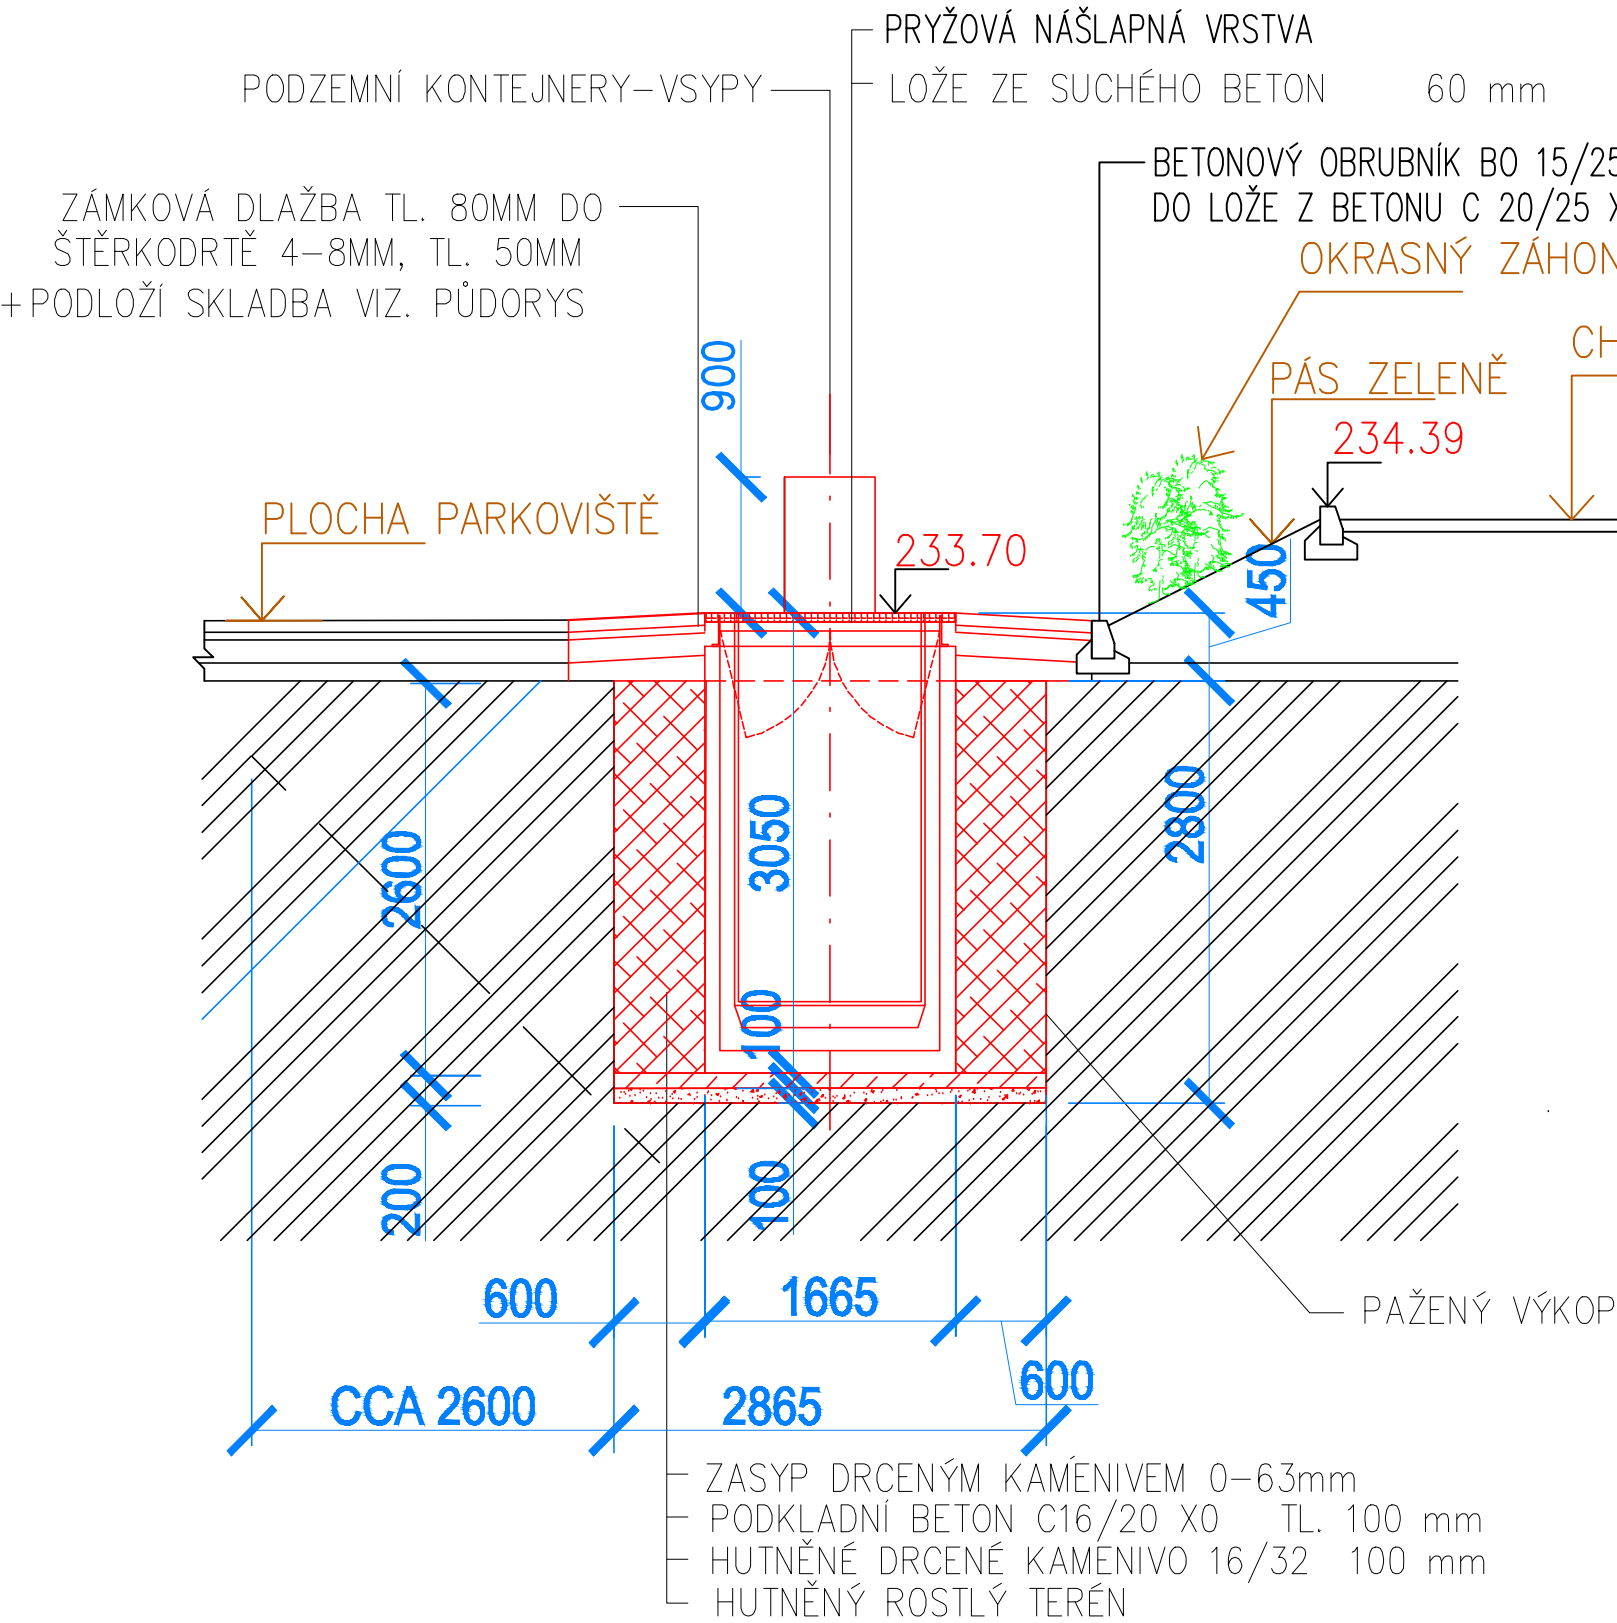

POZNÁMKA

- PŘED PROVÁDĚNÍM VÝKOPŮ NUTNO PROVĚŘIT PRŮBĚH INŽ. SÍTÍ
- PŘI VÝSKYTU SPODNÍ POPŘ. POVRCHOVÉ-DEŠTOVÉ VODY NUTNO ZABEZPEČIT ČERPÁNÍ PO DOBU VÝSTAVBY
- V PŘÍP. NEZHUTNITELNÉHO PODLOŽÍ PROVÉST JEHO VÝMĚNU V TL. MIN. 300MM-NENÍ SOUČÁSTÍ PROJEKTU
- VÝŠKOVÉ OSAZENÍ VČ. SPÁDU NOVÉ ZPEV. PLOCHY PLYNULE NAPOJIT NA OKOLNÍ PLOCHY POPŘ. KONSTRUKCE (STÁVAJÍCÍ OBRUBNÍK) - DEFINOVANÁ +0 JE ORIENTAČNÍ

VÝPIS PREFABRIKÁTŮ

- ŽB VANA PRO PODZEMNÍ ČÁST KONTEJNERU - 3 KS
- VYJIMATELNÁ ČÁST PODZEMNÍKO KONTEJNERU PAPIR - 5000 l
- VYJIMATELNÁ ČÁST PODZEMNÍKO KONTEJNERU SKLO - 3000 l
- VYJIMATELNÁ ČÁST PODZEMNÍKO KONTEJNERU PLAST - 5000 l

AUTORIZACE:

Revize	Datum	Popis změny	Kontroloval
01			
02			
03			
04			
05			
06			
07			
08			
09			
10			

SOUŘADNICOVÝ SYSTÉM : JTSK
VÝŠKOVÝ SYSTÉM : BPV

PROJEKTANT PROFESE		ODP. PROJEKTANT STAVBY:		VYPRACOVAL :		KONTROLOVAL :									
Ing. arch. Josef Mrázek		Ing. Jiří Kutal		Ing. arch. V. Molčanová		Ing. Lenka Hladišová									
Ing. Jan Hladiš		Ing. Jan Hladiš		Ing. Jan Hladiš		Ing. arch. Josef Mrázek									
KRAJ : ZLÍNSKÝ				OBEC : HOLEŠOV											
INVESTOR : Město HOLEŠOV, Masarykova 628, 769 01 Holešov															
<div>stavba :</div> <div>PARKOVIŠTĚ POD ZÁMKEM HOLEŠOV</div> <div>VEŘEJNÁ TECHNICKÁ INFRASTRUKTURA</div> <div>SO 101.3 - PODZEMNÍ KONTEJNERY</div> <div>oddíl : D - DOKUMENTACE TECHNICKÝCH A TECHNOLOGICKÝCH ZAŘÍZENÍ</div> <div>STAVEBNÍ ČÁST</div> <div>obsah : ŘEZ A - A'</div>								<div>STUDIO BRÁCHA s.r.o.</div> <div>Holešov, Sušilova 448, 769 01</div>							
												DATUM		8/2024	
												FORMÁT		2A4 (A3)	
												STUPEŇ		DPS	
měřítko : 1:50				číslo výkresu : SO101.3.04											