





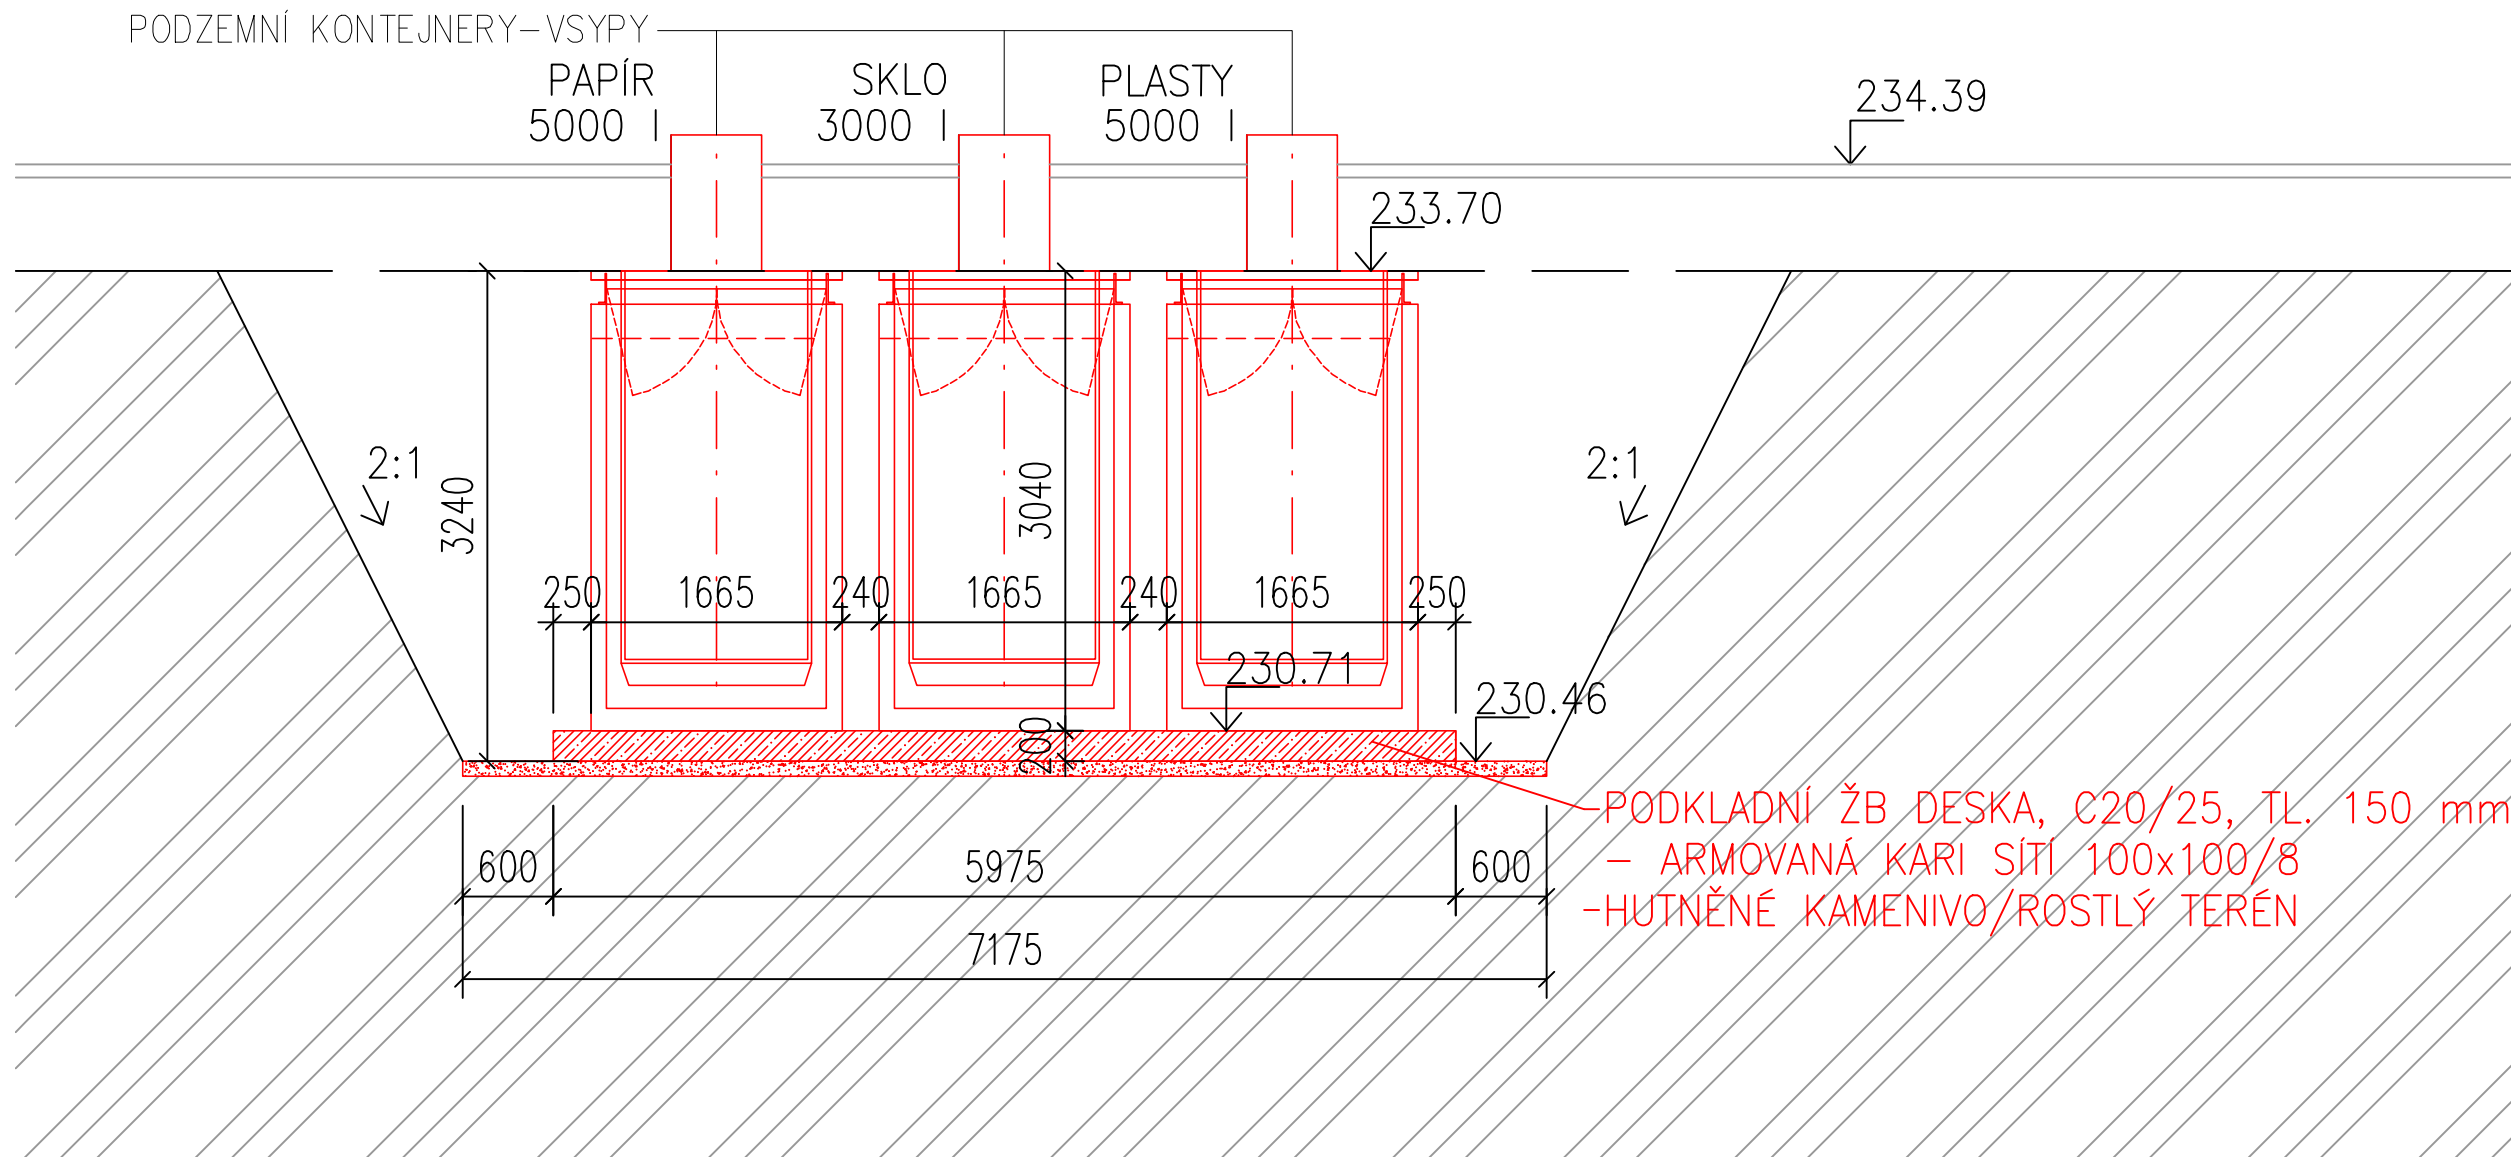
ŘEZ A - A'

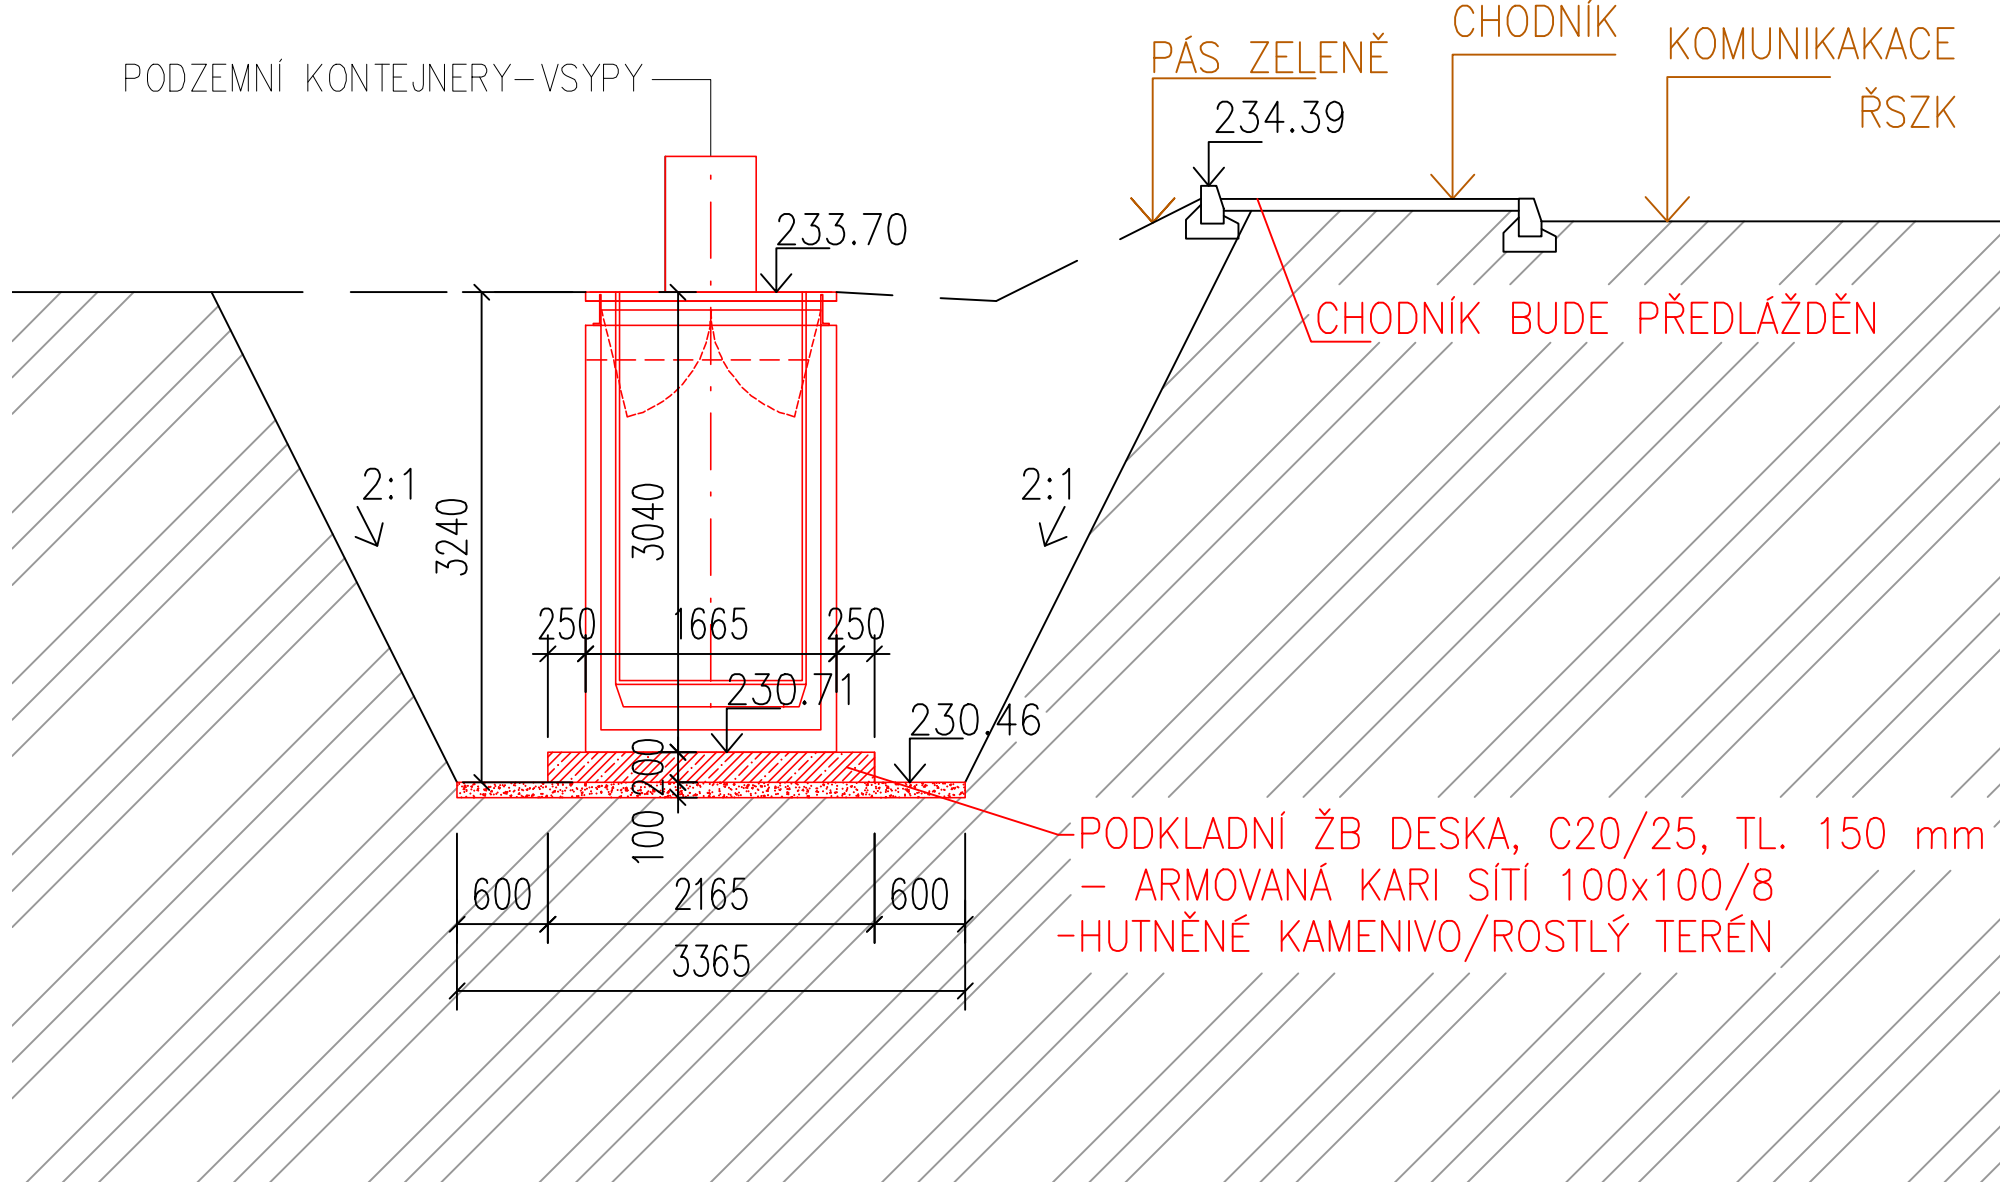

LEGENDA MATERIÁLŮ:

-  ŽELEZOBETONOVÉ KONSTRUKCE,
PODKLADNÍ DESKA C20/25, TL. 150 MM, ARMOVANÁ KARI SÍŤ 100x100/8
-  HUTNĚNÉ KAMENIVO/ ZEMINA
-  ROSTLÝ TERÉN

ŘEZ B - B'



POZNÁMKA

- PŘED PROVÁDĚNÍM VÝKOPŮ NUTNO PROVĚŘIT PRŮBĚH INŽ. SÍŤÍ
- PŘI VÝSKYTU SPODNÍ POPŘ. POVRCHOVÉ - DEŠŤOVÉ VODY, NUTNO ZABEZPEČIT ČERPÁNÍ PO DOBU VÝSTAVBY
- VÝŠKOVÉ OSAZENÍ VČ. SPÁDU NOVÉ ZPEVNĚNÉ PLOCHY PLYNULE NAPOJIT NA OKOLNÍ PLOCHY POPŘ. KONSTRUKCE (STÁVAJÍCÍ OBRUBNÍK)

VÝPIS PREFABRIKÁTŮ

- ŽB VANA PRO PODZEMNÍ ČÁST KONTEJNERU - 3 KS
- VYJÍMATELNÁ ČÁST PODZEMNÍHO KONTEJNERU PAPÍR -5000 l
- VYJÍMATELNÁ ČÁST PODZEMNÍHO KONTEJNERU SKLO -3000 l
- VYJÍMATELNÁ ČÁST PODZEMNÍHO KONTEJNERU PLAST -5000 l

AUTORIZACE:

Revize	Datum	Popis změny	Kontroloval
01			
02			
03			
04			
05			
06			
07			
08			
09			
10			

SOUŘADNICOVÝ SYSTÉM : JTSK
VÝŠKOVÝ SYSTÉM : BPV

PROJEKTANT PROFESÉ		ODP. PROJEKTANT STAVBY:		VYPRACOVAL :		KONTROLOVAL :		<div>STUDIO BRÁCHA s.r.o.</div> <div>Holešov, Sušilova 448, 769 01</div>
Ing. arch. Josef Mrázek		Ing. Jiří Kutal		Ing. arch. V. Molčanová		Ing. Lenka Hladíšová		
Ing. Jan Hladíš		Ing. Jan Hladíš		Ing. Jan Hladíš		Ing. arch. Josef Mrázek		
KRAJ : ZLÍNSKÝ				OBEČ : HOLEŠOV				
INVESTOR : Město HOLEŠOV, Masarykova 628, 769 01 Holešov								
<div>stavba :</div> <div>PARKOVIŠTĚ POD ZÁMKEM HOLEŠOV</div> <div>VEŘEJNÁ TECHNICKÁ INFRASTRUKTURA</div> <div>SO 101.3 - PODZEMNÍ KONTEJNERY</div>								<div>DATUM</div> <div>8/2024</div>
<div>oddl : D - DOKUMENTACE TECHNICKÝCH A TECHNOLOGICKÝCH ZAŘÍZENÍ</div> <div>STAVEBNÍ ČÁST</div>								<div>FORMÁT</div> <div>244 (A3)</div>
								<div>STUPEŇ</div> <div>DPS</div>
<div>obsah :</div> <div>VÝKOP - ŘEZY</div>								<div>měřítko :</div> <div>1:50</div>
								<div>číslo výkresu :</div> <div>SO101.3.06</div>