



Revitalizace zeleně v Holešově - 2.etapa
Osazovací detaily 2 1:100

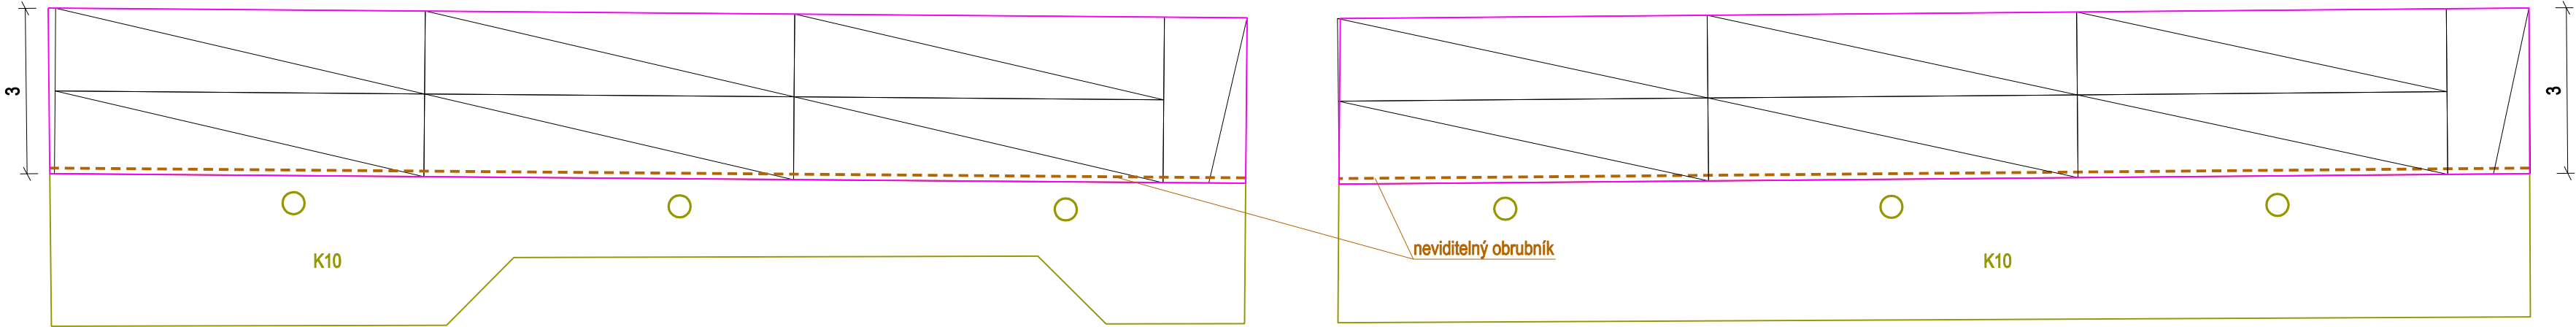

DETAIL - B
lokalita 4

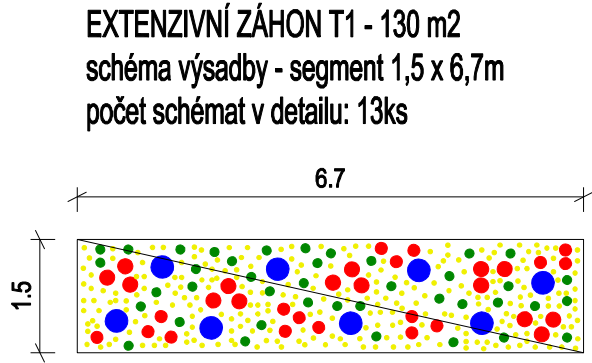

Extenzivní trvalkový záhon s vyšším stupněm autoregulace - T1																
		Počet/ 10m2	Výška cm	Doba květu												počet celkový
				I.	II.	III.	IV.	V.	VI.	VII.	VIII.	IX.	X.	XI.	XII.	
	Solitérní rostliny															
	Aster laevis 'Calliope'	1	100												13	
	Festuca mairei	1	100												13	
	Paeonia Lactif.-Hybr.'Nympe'	1	80												13	
	Panicum virgatum 'Rotstrahlbusch'	1	90												13	
	Sedum Maximum-Hybr.'Matrona'	3	50												39	
	Solidago caesia	1	60												13	
	Skupinové rostliny															
	Coreopsis verticillata 'Zagreb'	6	30												78	
	Dracocephalum ruyschiana	6	30												78	
	Hemerocallis Hybr.'Maikönigin'	5	60												65	
	Origanum Laevigatum-Hybr.'Herrenhausen'	5	40												65	
	Anemone sylvestris	6	40												78	
	Echinacea 'Rosita'	4	35												52	
	Pokryvné rostliny															
	Calamintha nepeta ssp.nepeta, světle fialová	6	30												78	
	Nepeta x faassenii	9	30												117	
	Nepeta x faassenii 'Six Hills Giant'	3	50												39	
	Salvia nemorosa 'Adrian'	5	40												65	
	Salvia nemorosa 'Marcus'	9	30												117	
	Salvia nemorosa 'Viola Klose'	2	50												26	
	Veronica teucrium 'Königsblau'	3	30												39	
	Celkem	77													1001	
	Cibuloviny															
	Crocus chrysanthus Blue Pearl	80	10												1040	
	Crocus chrysanthus Goldilocks	80	10												1040	
	Tulipa Goldstück	20	25												260	
	Tulipa praestans 'Füsilier'	20	25												260	
	Celkem	200													2600	

NAVRHOVAL A VYPRACOVAL ING. A.VRÁNOVÁ, MgA. L.VRÁNA, Ž.GABRIELOVÁ		ODPOVĚDNÝ PROJEKTANT ING. ALENA VRÁNOVÁ		Atelier LIST Landscape Architecture Zástřizly 41, 768 05 Koryčany Mobil: 728 203 565 E-mail: vranova-alena@seznam.cz	
INVESTOR: Město Holešov, Masarykova 628, 769 01 Holešov					
LOKALITA: k.ú. Holešov, Dobrotice					
Revitalizace zeleně v Holešově - 2.etapa				FORMÁT	3x44
				DATUM	9/2023
				STUPĚŇ	DPS
				PROFESE	KRAJ.ARCH.
Osazovací detaily 2				ZAKÁZKA ČÍSLO	10/2023
				MĚŘÍTKO	1:100
				Č. VÝKRESU	D4.2