



VZOROVÝ PŘÍČNÝ ŘEZ A - A'
KM 0,030 00

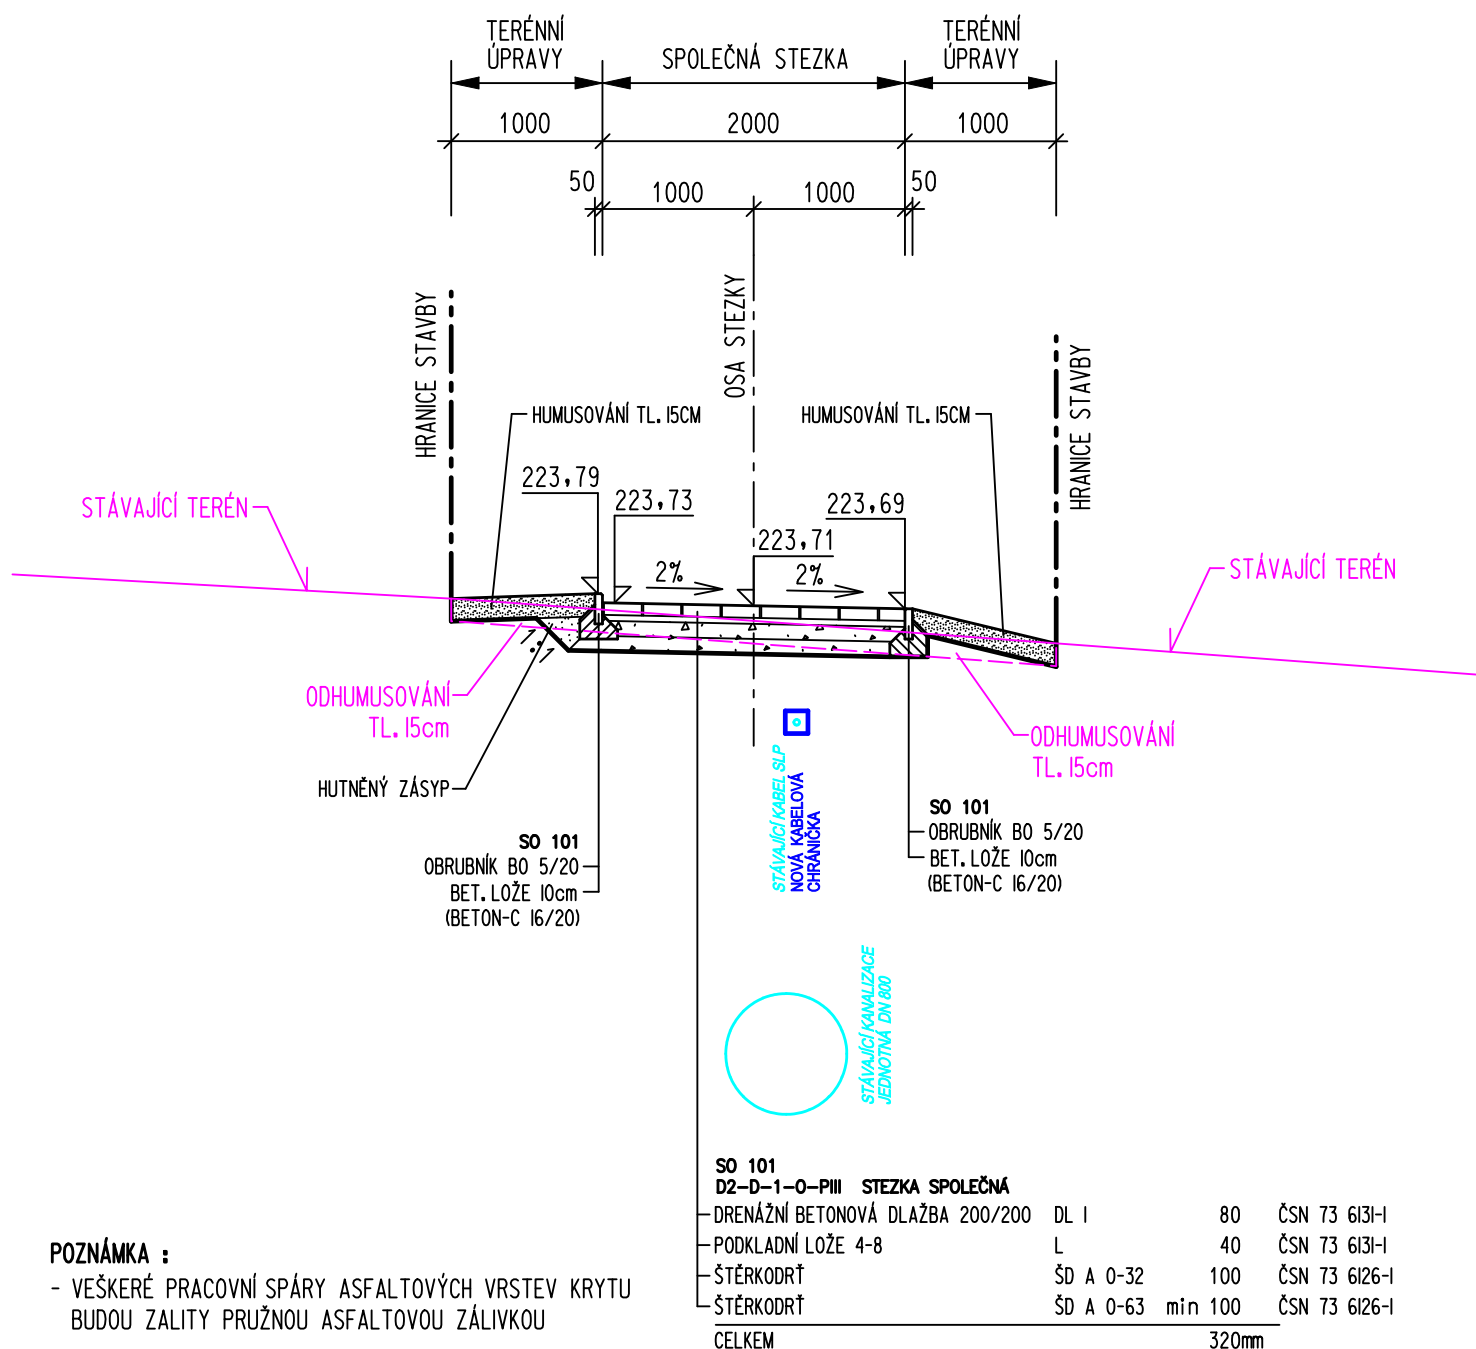

- VEŠKERÉ PRACOVNÍ SPÁRY ASFALTOVÝCH VRSTEV KRYTU
BUDOU ZALITY PRUŽNOU ASFALTOVOU ZÁLIVKOU

SO 101			
D2-D-1-0-PIII STEZKA SPOLEČNÁ			
DRENÁŽNÍ BETONOVÁ DLAŽBA 200/200	DL I	80	ČSN 73 613-I
PODKLADNÍ LOŽE 4-8	L	40	ČSN 73 613-I
ŠTĚRKODRŤ	ŠD A 0-32	100	ČSN 73 6126-I
ŠTĚRKODRŤ	ŠD A 0-63 min	100	ČSN 73 6126-I
CELKEM		320mm	

SOUŘADNICOVÝ SYSTÉM : JTSK
VÝŠKOVÝ SYSTÉM : B.p.v.

hlavní projektant	vedoucí projektant	vypracoval	kontroloval	 <div>Ing. RUDOLF NEČAS Fúgnerovo nábřeží 5476 760 01 ZLÍN mobil: 602 517 446 e-mail: rudolfnec@gmail.com</div>	
ING. RUDOLF NEČAS	ING. RUDOLF NEČAS	ING. ZDENĚK ŠEVČÍK	ING. RUDOLF NEČAS		
STAVBA	<div>HOLEŠOV, REVITALIZACE ZELENĚ - 2. ETAPA</div> <div>LOKALITA 5 - NOVOSADY</div>			formát	1 A4
				datum	08/2023
				stupeň PD	DUR+DSP
				zak.číslo	19–2023
				arch.číslo	–
OBJEKT	SO 101 - ZPEVNĚNÉ PLOCHY				
OBSAH	VZOROVÝ PŘÍČNÝ ŘEZ A - A'			měřítko	č.v.
				1:250	06