
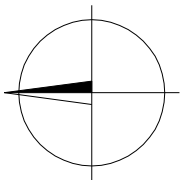


Revitalizace zeleně v Holešově - 2.etapa

Katastrální situační výkres - lokalita 181:500

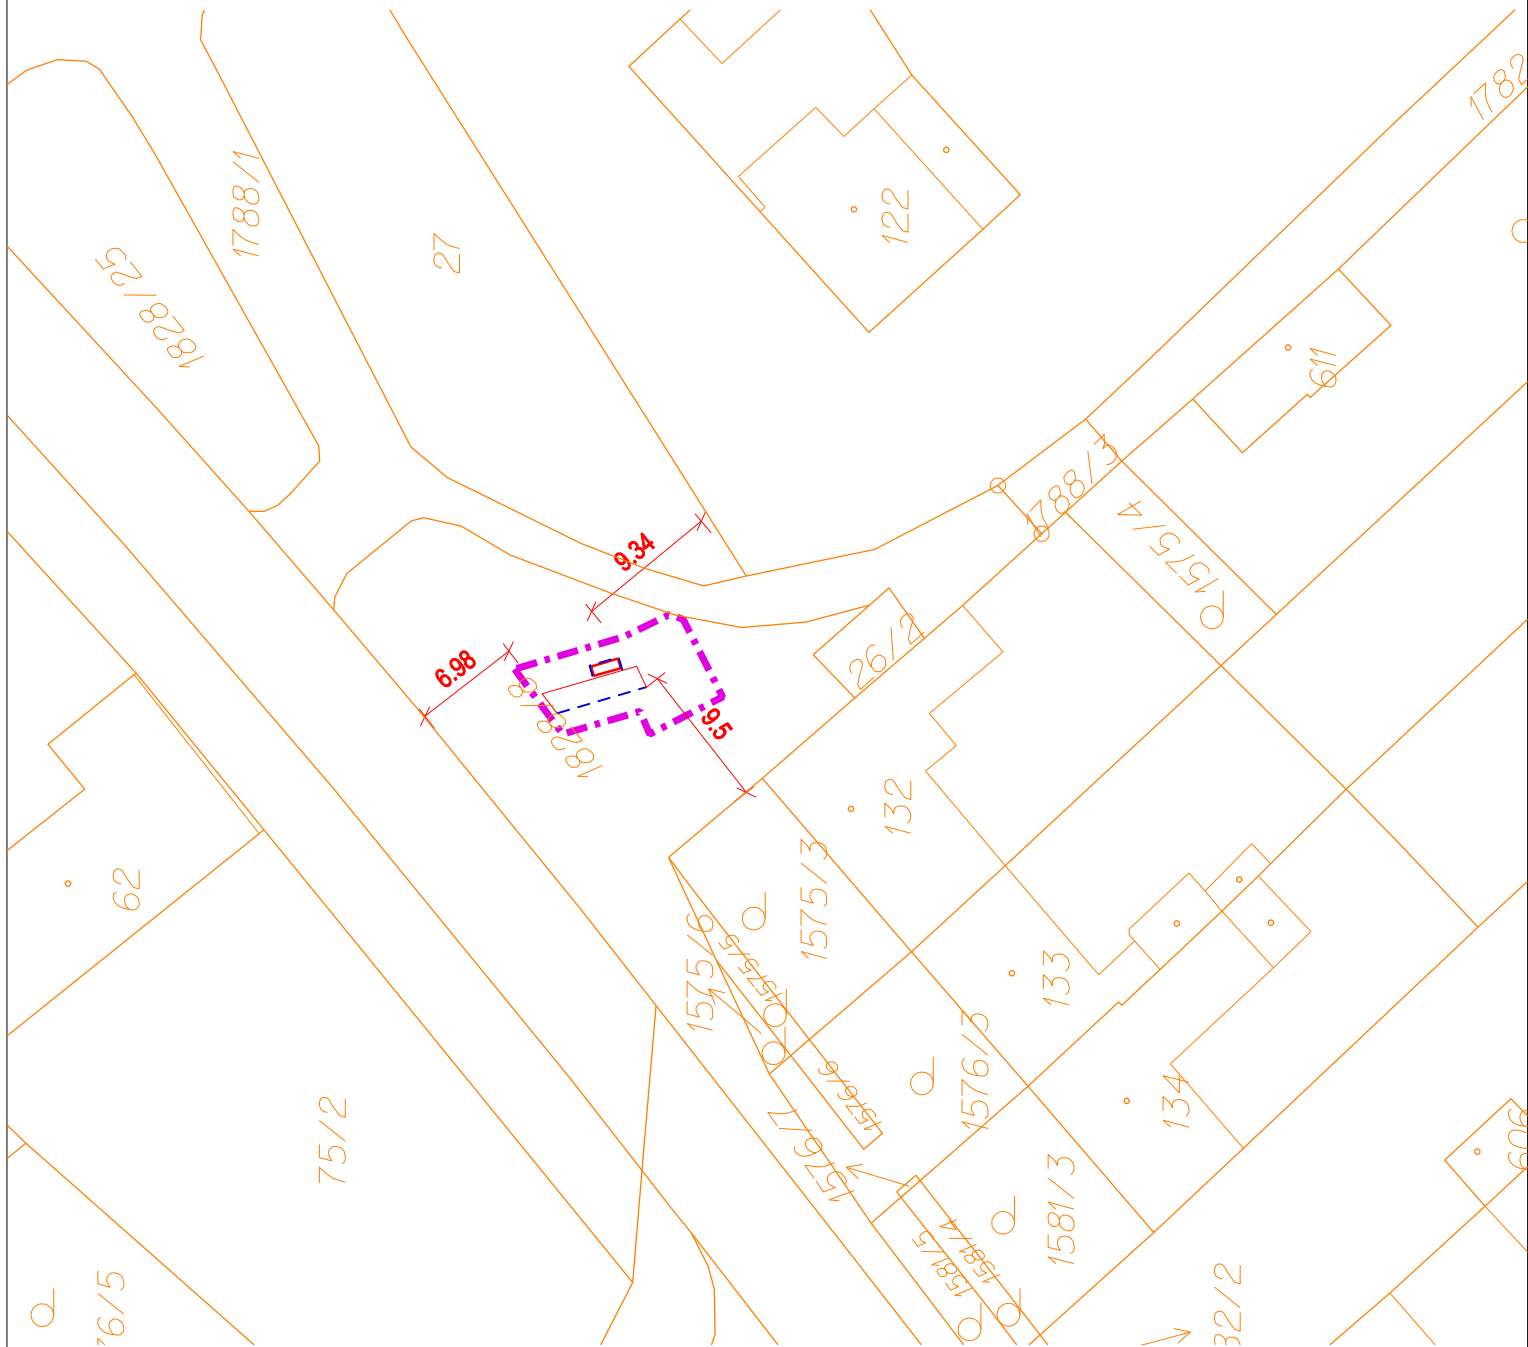

NAVRHOVAL A VYPRACOVAL ING. A.VRÁNOVÁ, MgA. L.VRÁNA, Ž.GABRIELOVÁ		ODPOVĚDNÝ PROJEKTANT ING. ALENA VRÁNOVÁ		Atelier LIST Landscape Architecture Zástřizly 41, 768 05 Koryčany Mobil: 728 203 565 E-mail: vranova-alena@seznam.cz	
INVESTOR: Město Holešov, Masarykova 628, 769 01 Holešov					
LOKALITA: k.ú. Holešov, Dobrovice					
Revitalizace zeleně v Holešově - 2.etapa Zpevněné plochy a mobiliář				FORMÁT	1xA4
				DATUM	1/2024
Katastrální situační výkres - lokalita 18				STUPEŇ	DUR
				PROFESE	KRAJ.ARCH.
				ZAKÁZKA ČÍSLO	18/2023
				MĚŘÍTKO 1:500	Č. VÝKRESU C.2.2