



# VZOROVÉ ŘEZY 1:25

## MLATOVÝ POVRCH - POCHOZÍ

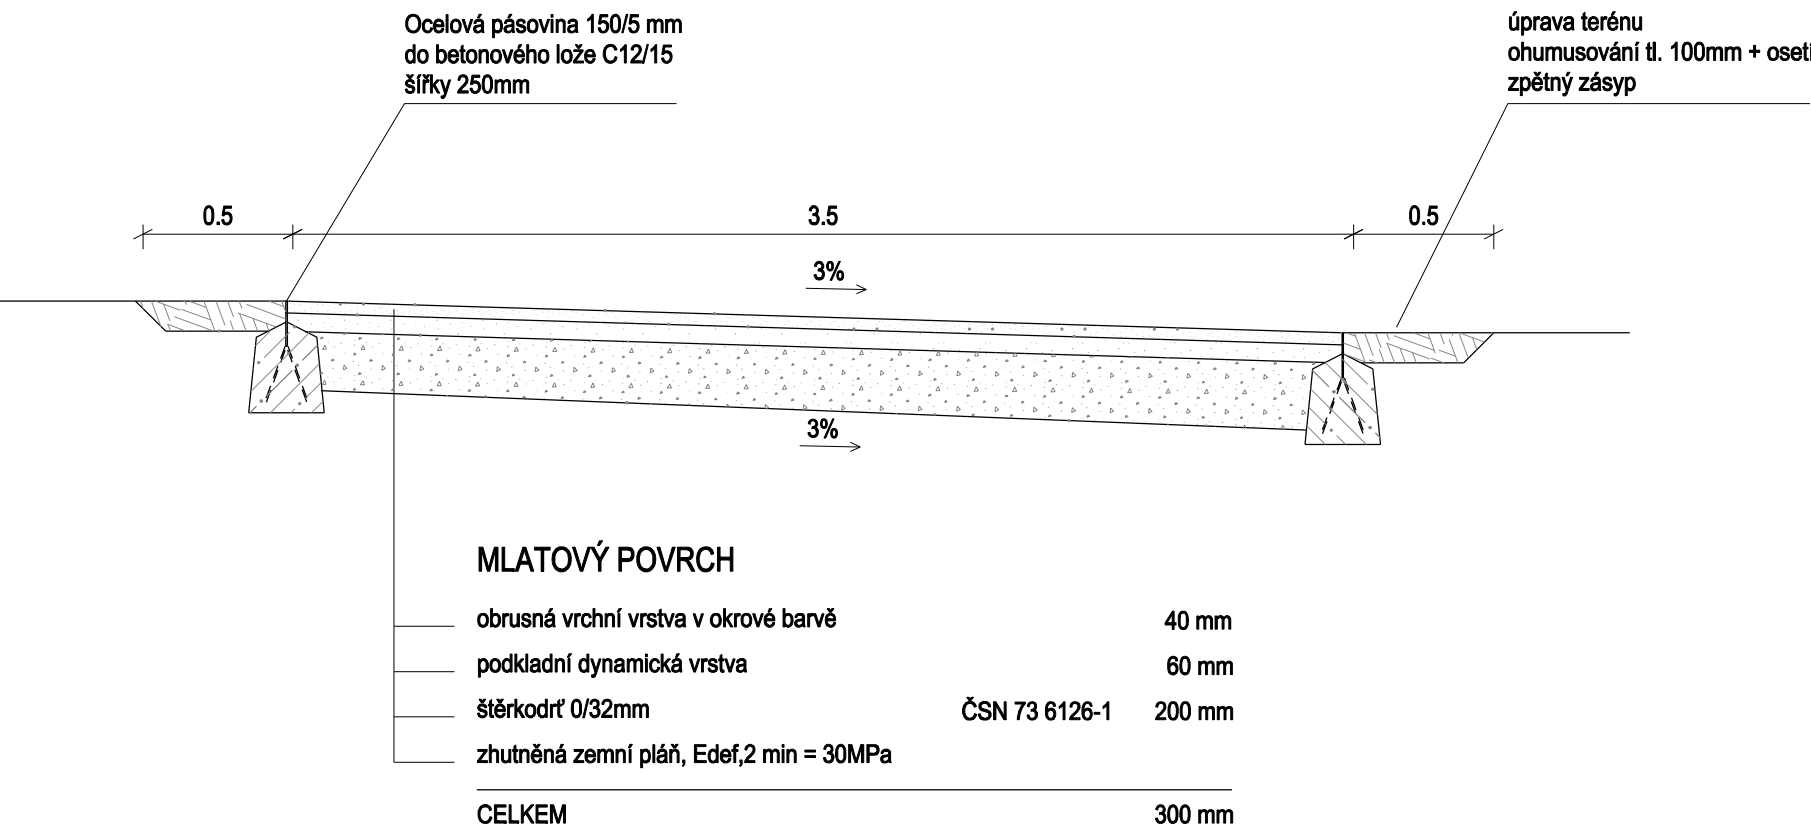

## KAMENNÉ ŠLAPÁKY

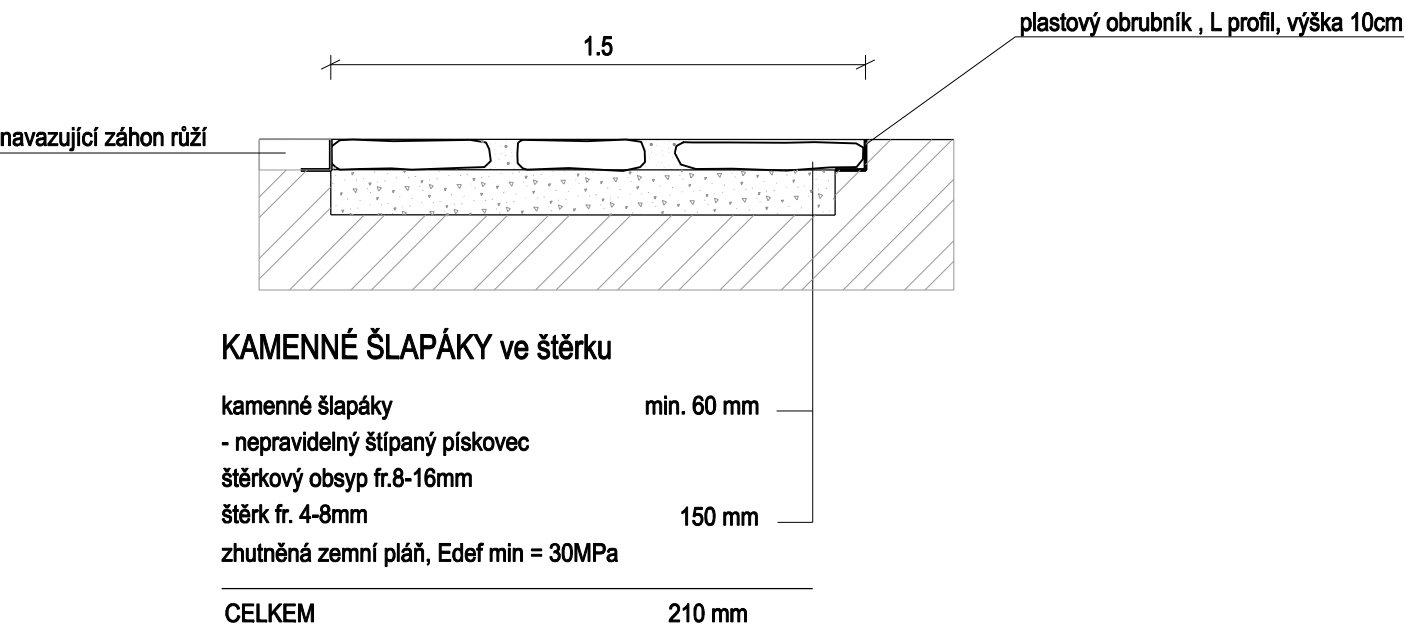

NAVRHOVAL A VYPRACOVAL ING. A.VRÁNOVÁ, MgA. L.VRÁNA, Ž.GABRIELOVÁ		ODPOVĚDNÝ PROJEKTANT ING. ALENA VRÁNOVÁ		<b>Atelier LIST</b> Landscape Architecture Zástřizly 41, 768 05 Koryčany Mobil: 728 203 565 E-mail: vranova-alena@seznam.cz	
INVESTOR: Město Holešov, Masarykova 628, 769 01 Holešov					
LOKALITA: k.ú. Holešov, Dobrotice					
Revitalizace zeleně v Holešově - 2.etapa Zpevněné plochy a mobiliář				FORMÁT	2xA4
				DATUM	1/2024
				STUPEŇ	DUR
				PROFESE	KRAJ.ARCH.
				ZAKÁZKA ČÍSLO	18/2023
				MĚŘÍTKO	1:25
				Č. VÝKRESU	D.1
Vzorové řezy					