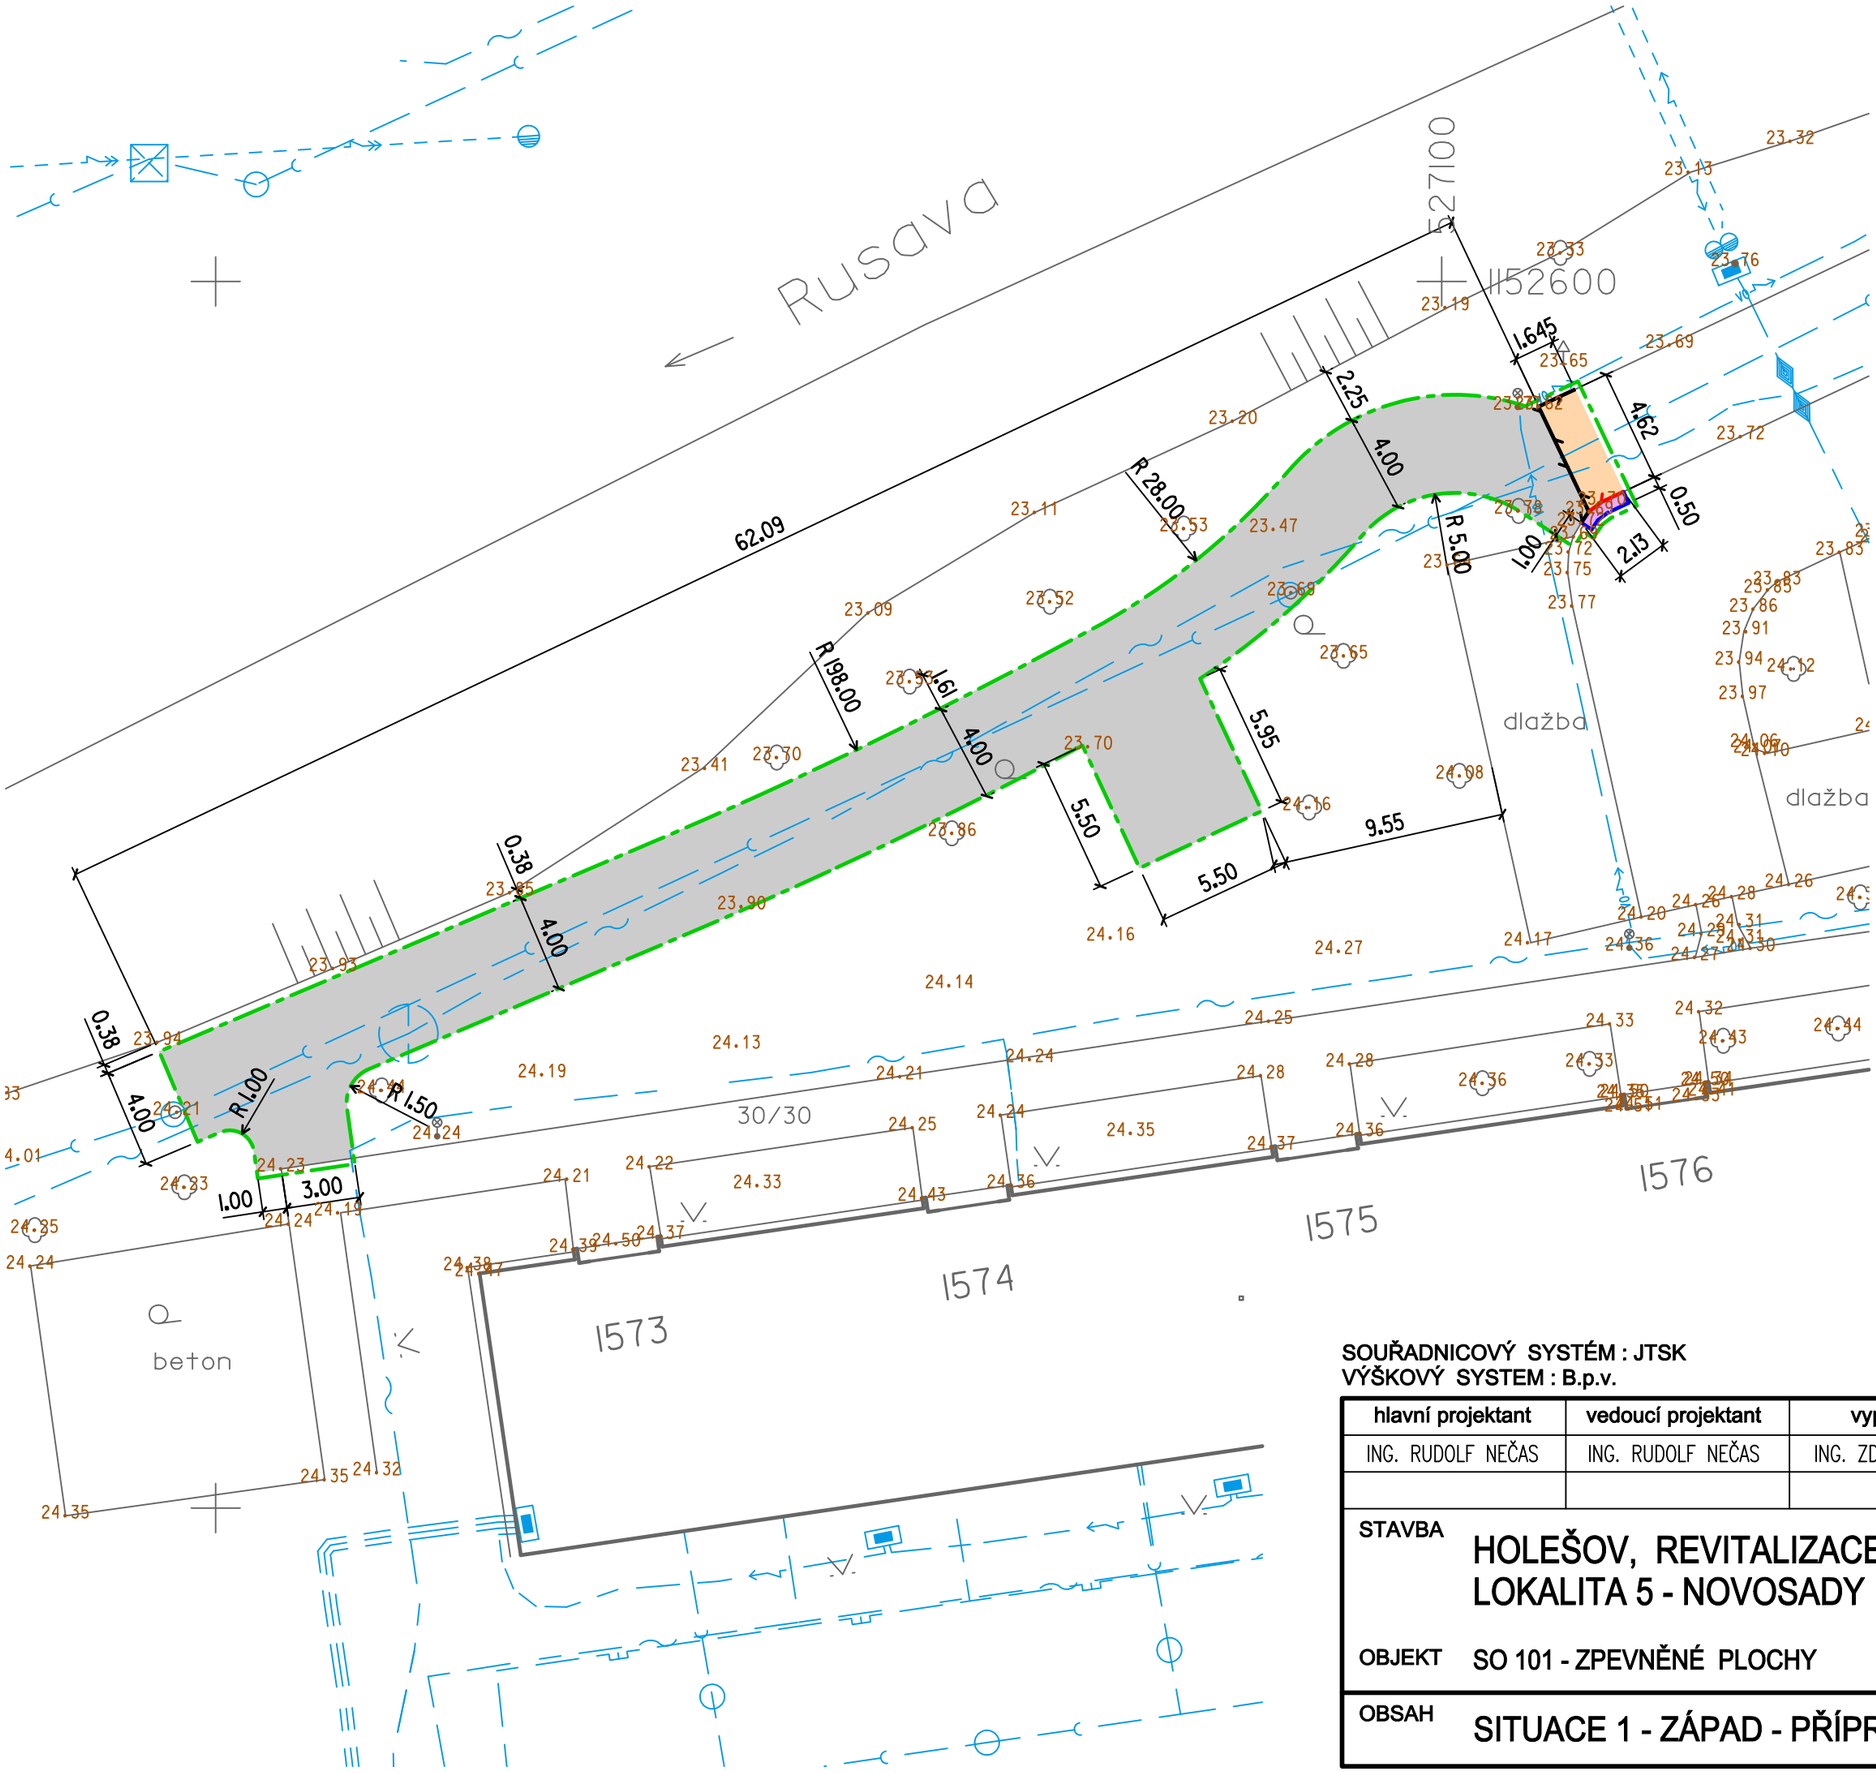

LEGENDA

- HRANICE STAVBY

SO 101 - ZPEVNĚNÉ PLOCHY

- ODSTRANĚNÍ HUMÓZNÍ ZEMINY, TL. 15cm
- FRÉZOVÁNÍ ASFALTOVÉ VOZOVKY (TL. 50mm; PÁS Š. 0,5m)
- ROZEBRÁNÍ DLÁŽDĚNÉHO PARKOVIŠTĚ
- ODSTRANĚNÍ SILNIČNÍHO OBRUBNÍKU
- ODSTRANĚNÍ CHODNÍKOVÉHO OBRUBNÍKU
- ZAŘEZÁNÍ SPÁRY ASFALTOVÉ VOZOVKY

POZNÁMKA :

- ZPEVNĚNÉ PLOCHY BUDOU VYBOURÁNY VČETNĚ OBRUBNÍKŮ.
- KÁCENÍ STROMŮ A KŘOVIN JE SAMOSTATNÁ AKCE.

SOUŘADNICOVÝ SYSTÉM : JTSK
VÝŠKOVÝ SYSTEM : B.p.v.

hlavní projektant	vedoucí projektant	vypracoval	kontroloval
ING. RUDOLF NEČAS	ING. RUDOLF NEČAS	ING. ZDENĚK ŠEVČÍK	ING. RUDOLF NEČAS

Ing. RUDOLF NEČAS
Fűgnerovo nábřeží 5476
760 01 ZLÍN
mobil: 602 517 446
e-mail: rudolfnec@gmail.com

STAVBA	HOLEŠOV, REVITALIZACE ZELENĚ - 2. ETAPA LOKALITA 5 - NOVOSADY
OBJEKT	SO 101 - ZPEVNĚNÉ PLOCHY
OBSAH	SITUACE 1 - ZÁPAD - PŘÍPRAVNÉ PRÁCE

formát	2 A4
datum	08/2023
stupeň PD	DUR+DSP
zak.číslo	19–2023
arch.číslo	–
měřítko	1:250
č.v.	02