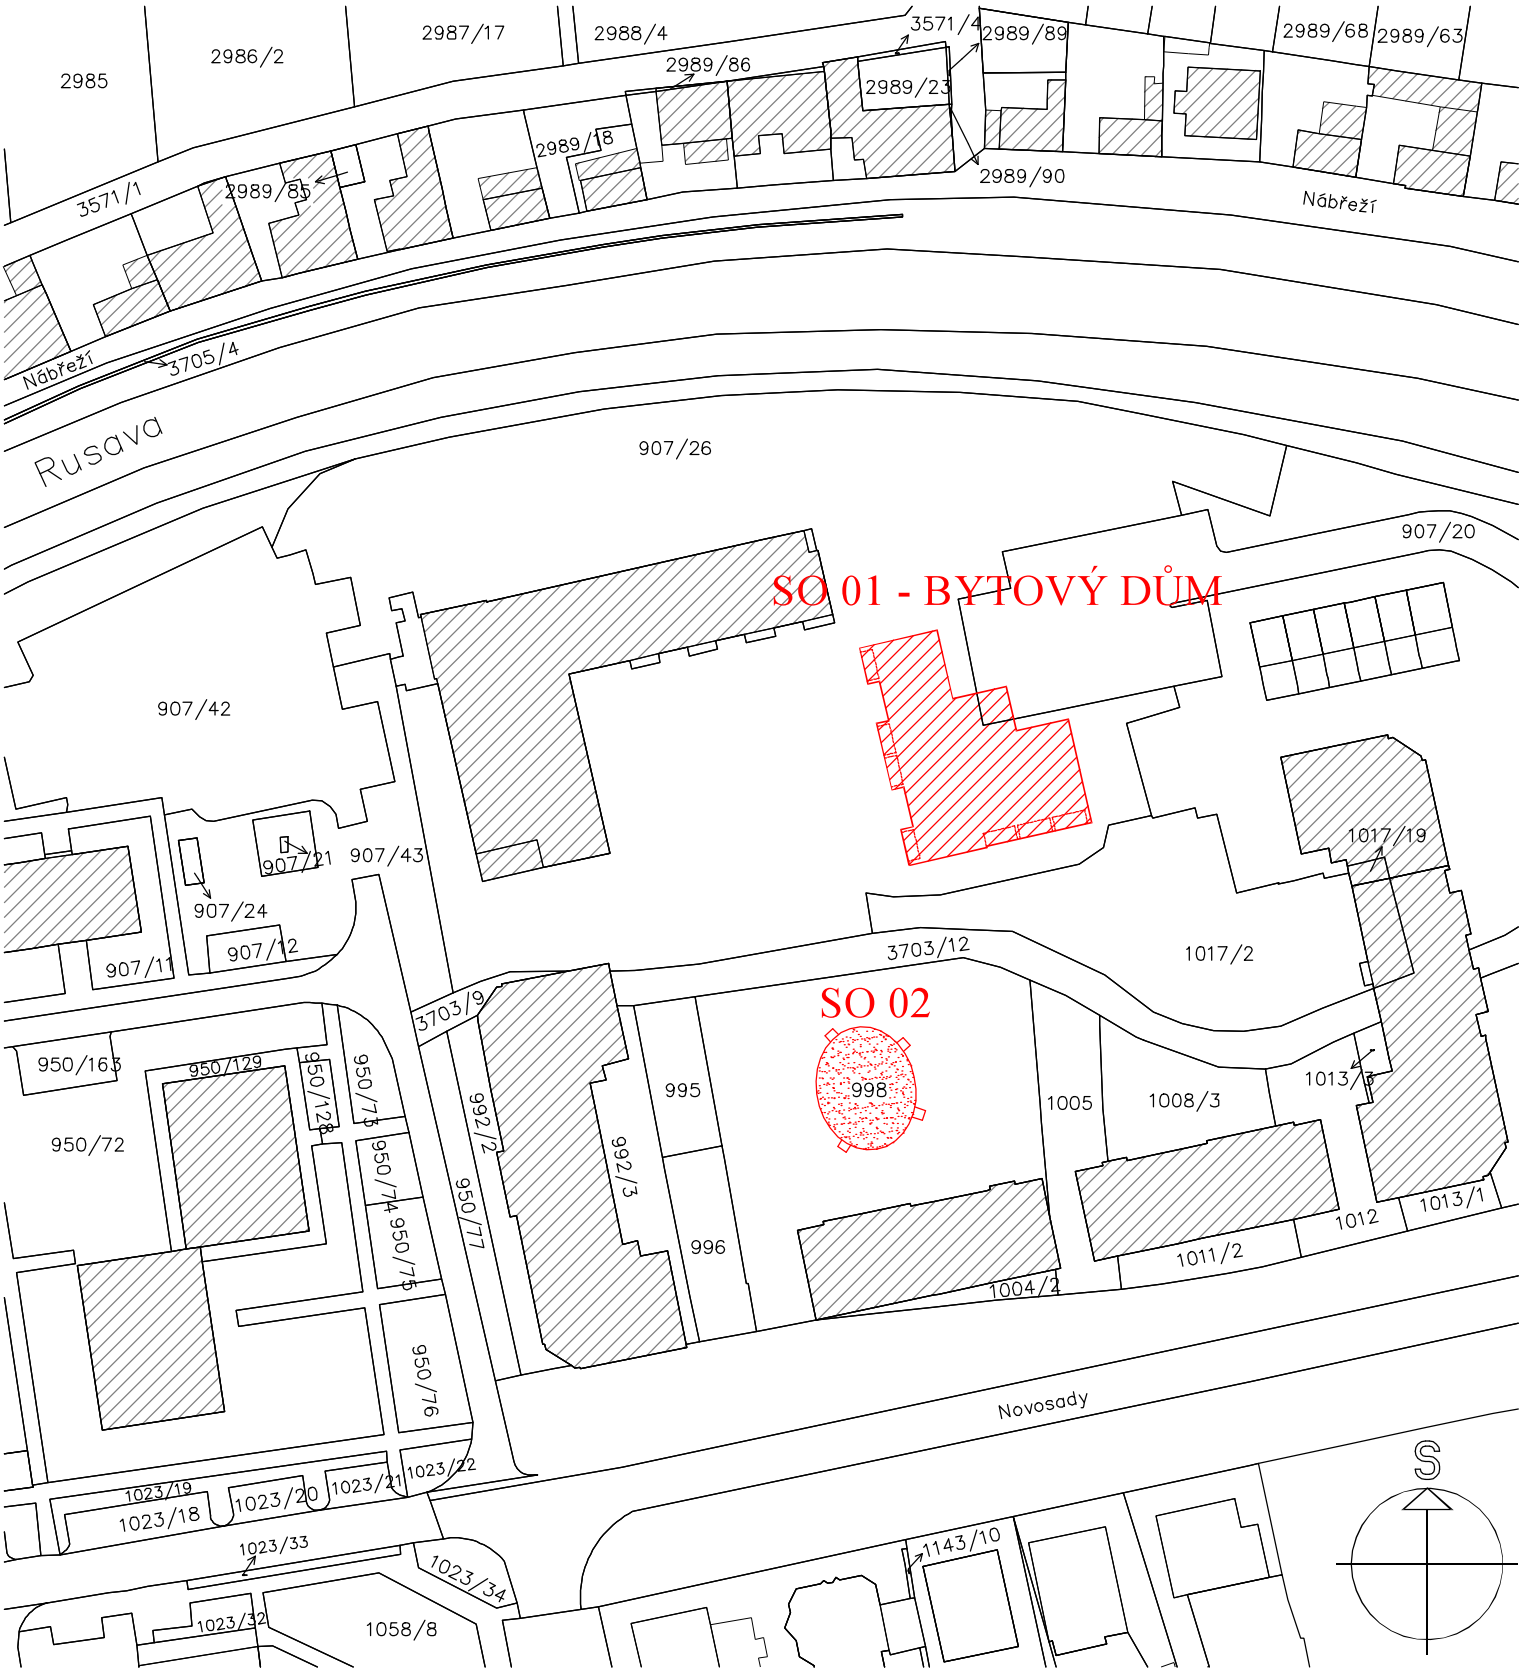

Zodp. projektant	Vypracoval		projekce LOCHMAN s.r.o. projektová a inženýrská činnost Masarykova 654 769 01 Holešov tel.:603 977 817 email.: projekce.lochman@seznam.cz	projekce LOCHMAN s.r.o.
Ing.Vladimír Lochman	Petra Lepšová			
Kraj : Zlínský				
Investor : Město Holešov, Masarykova 628, 769 01 Holešov			Datum	06/2024
Stavba ROZŠÍŘENÍ CENTRA PRO SENIORY V HOLEŠOVĚ – BYTOVÝ DŮM			Stupeň PD	DPS
			Formát	A4
Objekt SO 01 – Bytový dům			Revize	
			Objekt	SO 01
Obsah **Katastrální situační výkres**			č.výkresu **C.2**	měřítko **1:1000**