


Oplocení a brána 1:25

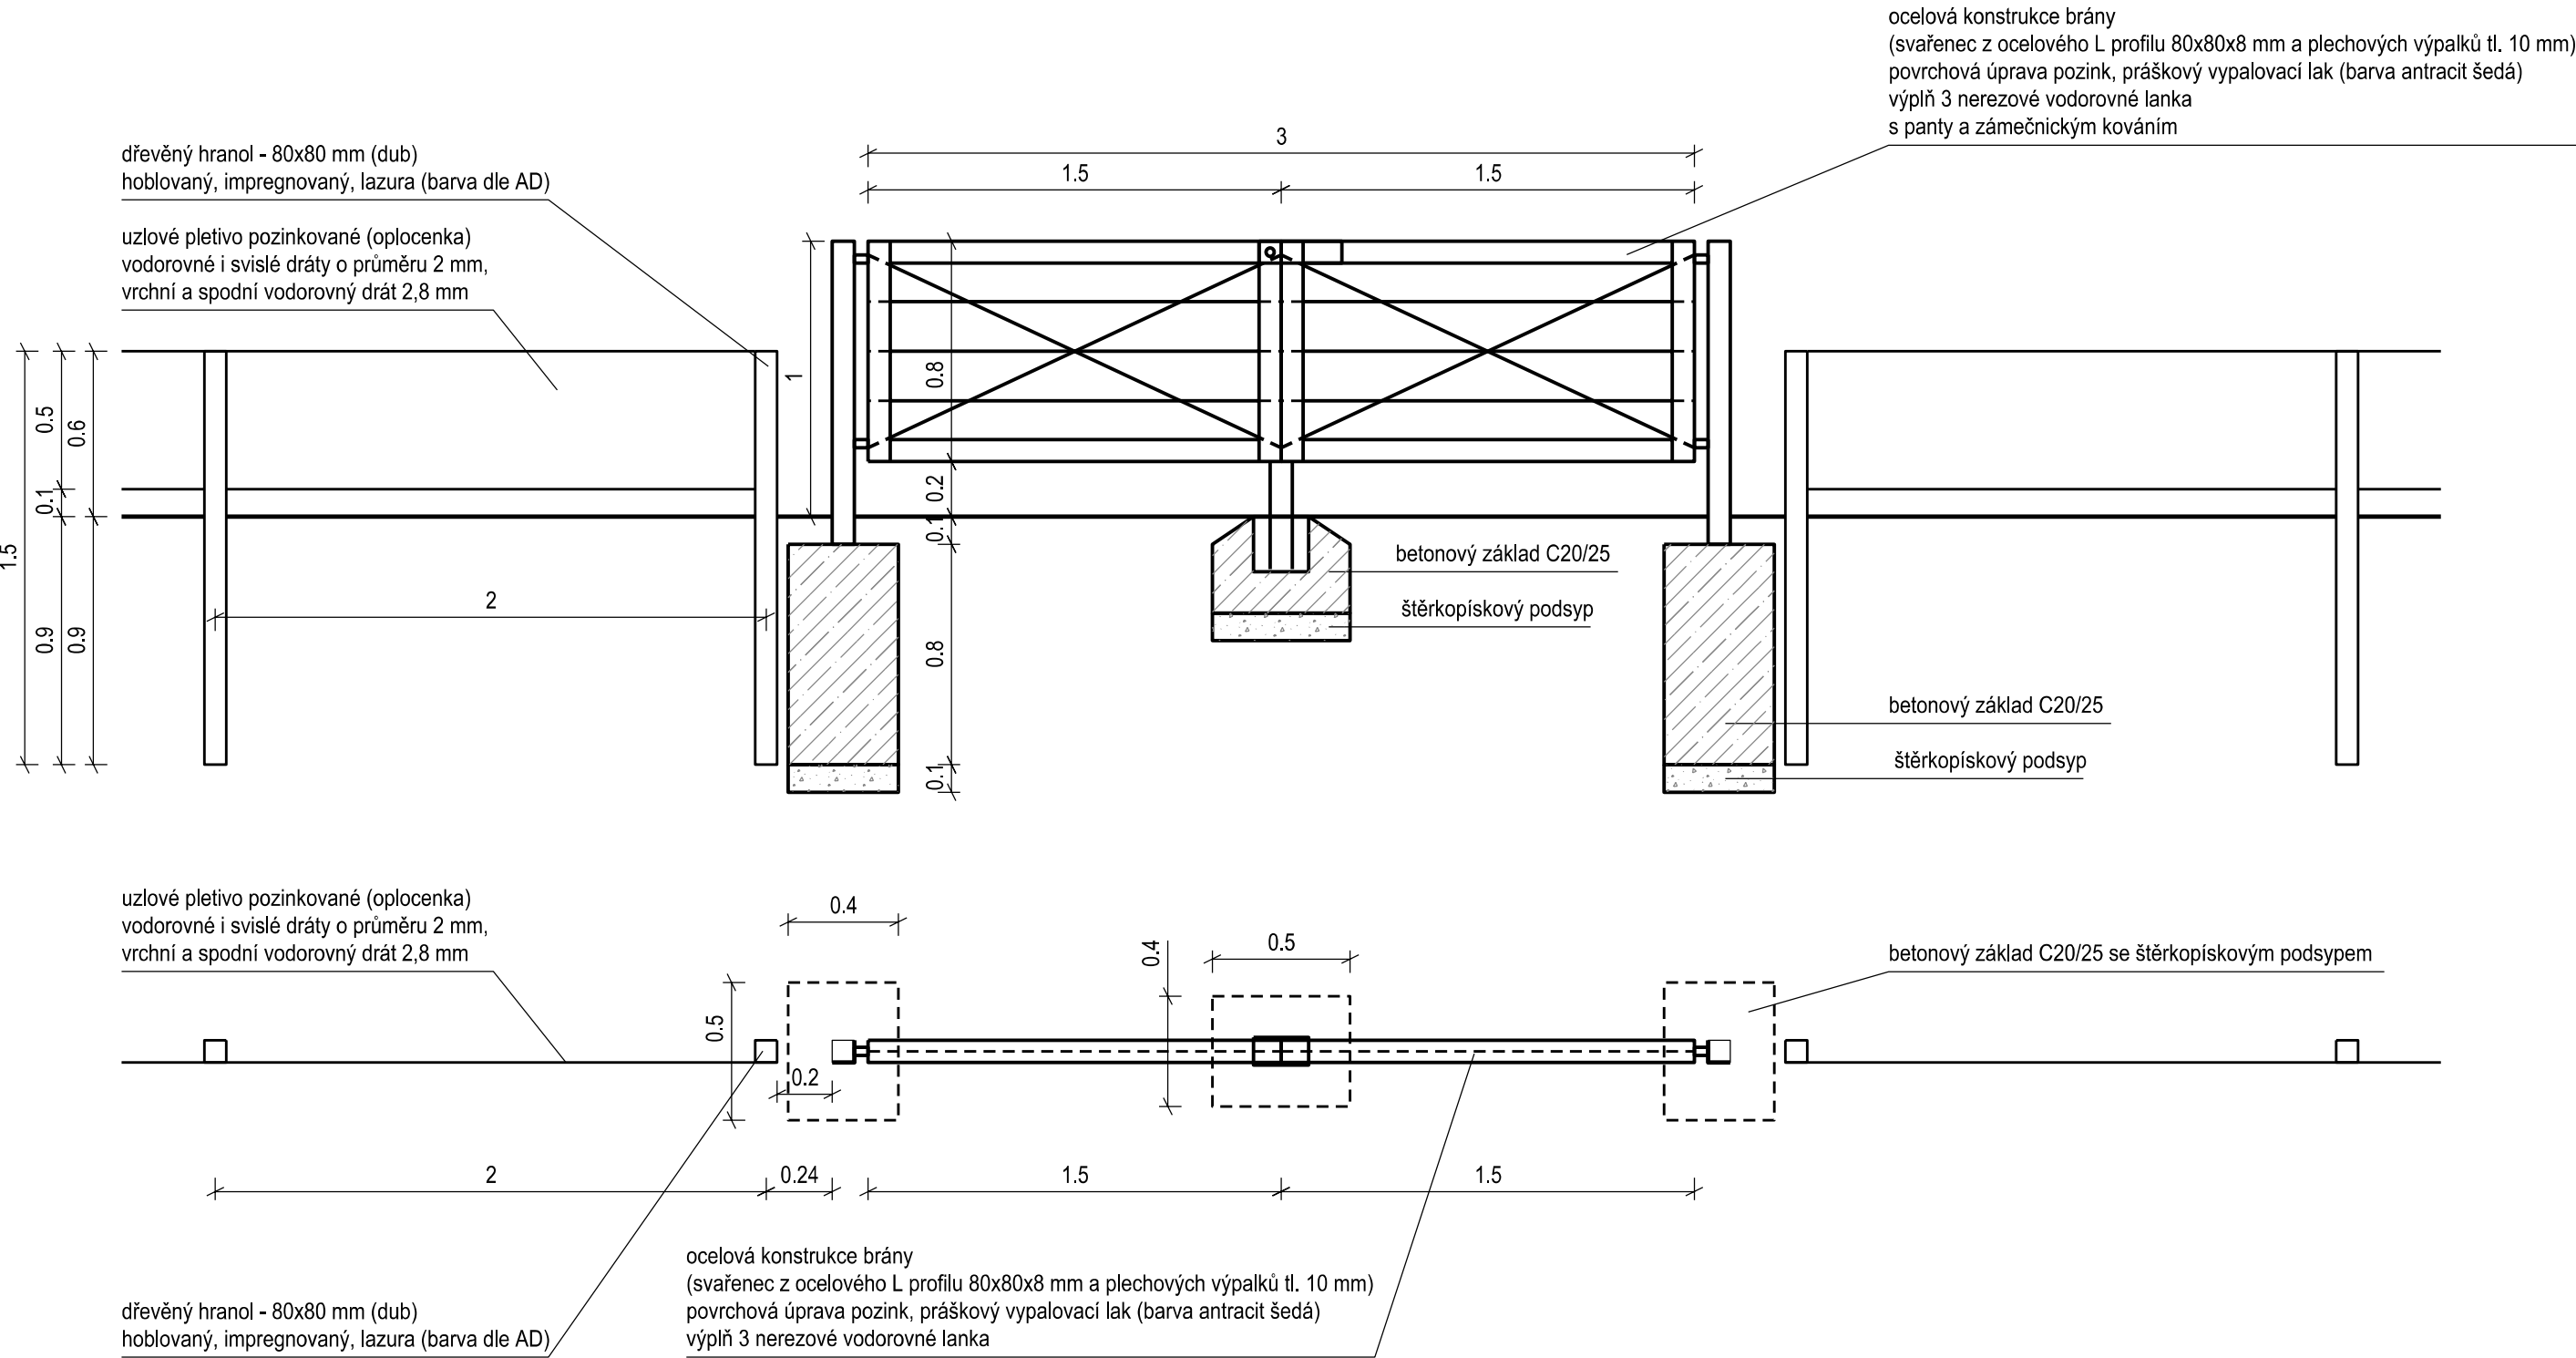

kreslil	projektant	odp. projektant	hl. inž. projektu	Atelier LIST Landscape Architecture Zástřizly 41, 768 05 Koryčany Mobil: 728 203 565 E-mail: vranova-alena@seznam.cz	
ING. VRÁNOVÁ	ING. VRÁNOVÁ	ING. VRÁNOVÁ	ING. ŠÍŠPERA		
obec	HOLEŠOV	kraj	ZLÍNSKÝ		
investor	Město Holešov, Masarykova č.p.628, 769 01 Holešov				
D.2 Dokumentace inženýrských objektů D.2.1 SOI 01 Úpravy okolí				Formát	2xA4
				měřítko	1:25
				stupeň	PDPS
				datum	06/2024
obsah	Oplocení a brána			výkres číslo	kopie číslo
				007	