


Dětská skupina "Hájenska" - objekt č.p.188 Holešov

STROPNÍ KONSTRUKCE PŘÍSTAVY

SCHEMA DOLNÍ VÝZTUŽE

měřítko 1:50

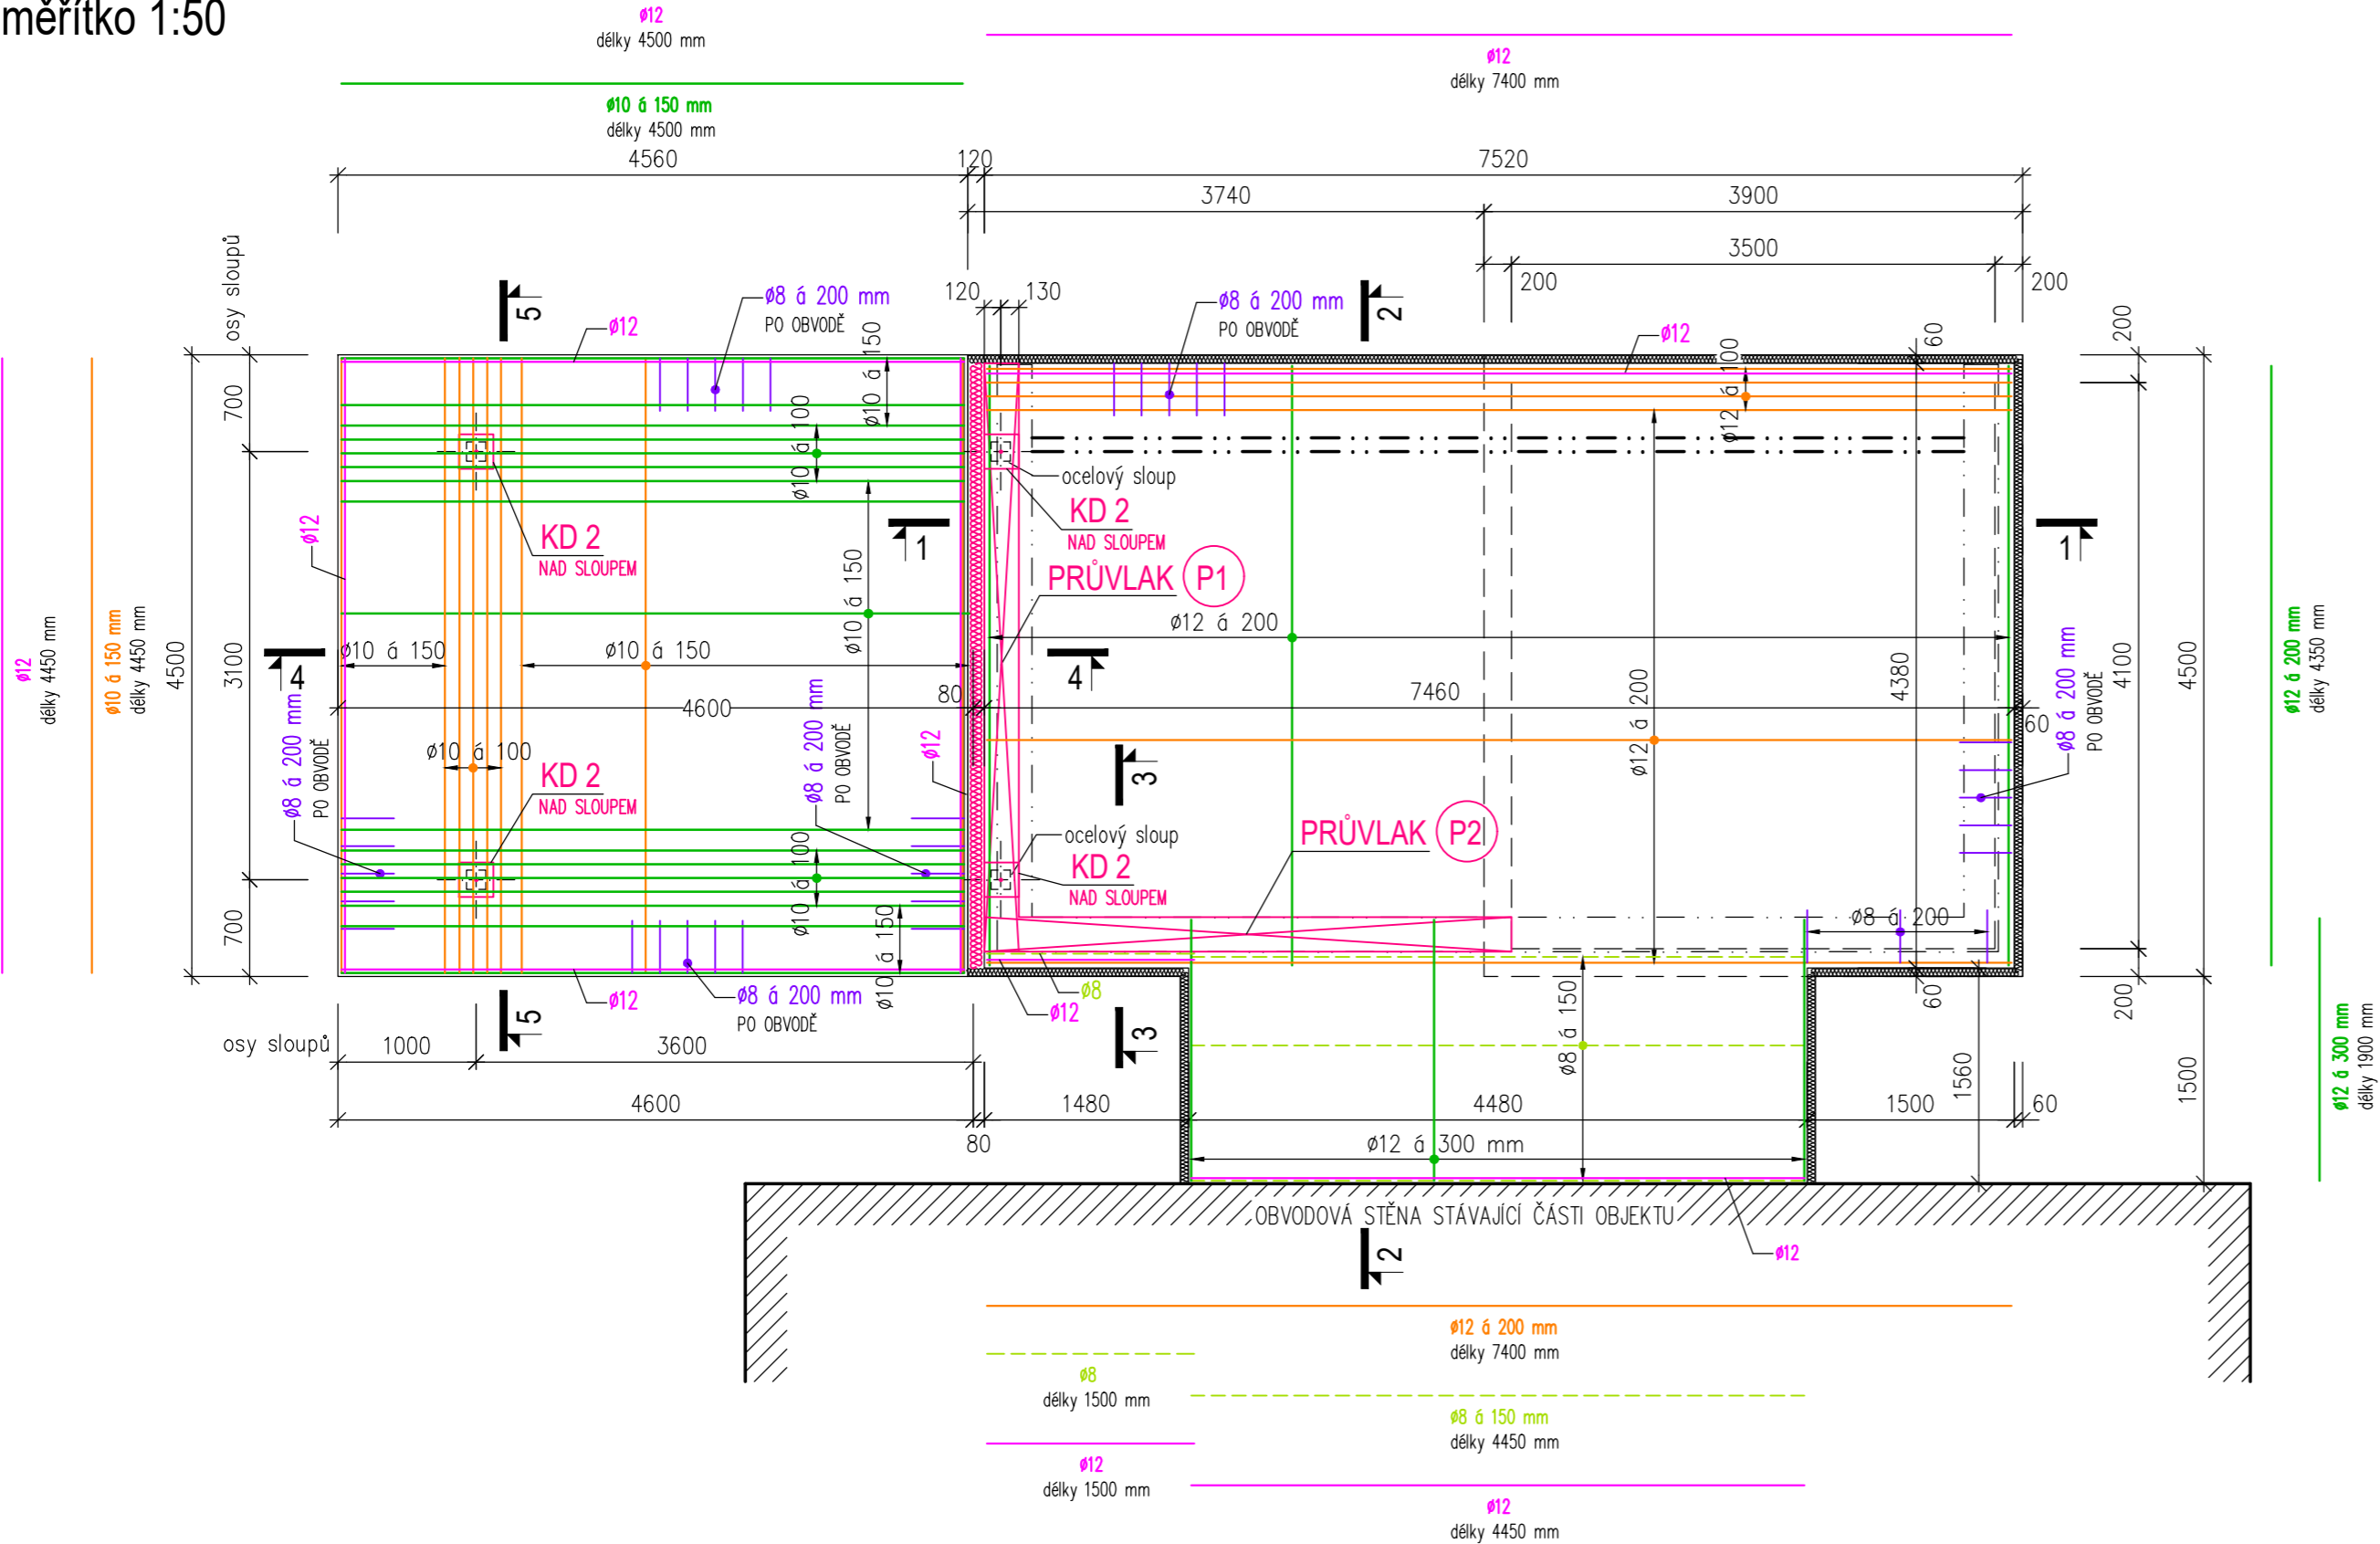

POZNÁMKA

PŘED BETONÁŽÍ NUTNÉ PŘEVZETÍ STROPU I ZASTŘEŠENÍ AUTORSKÝM DOZOREM.

BETON C25/30 – XC1 dle ČSN EN 206–1
VÝZTUŽ B500B, SÍŤ KARI

kreslil	projektant	odp. projektant	hl. inž. projektu	PROJEKTY STAVEB Czech Republic s.r.o. Přemysla Otakara II 2476 688 01 UHERSKÝ BROD dusan.sispera@gmail.com	
ING. ŠÍŠPERA	ING. ŠÍŠPERA	ING. ŠEVČÍK	ING. ŠÍŠPERA		
obec	HOLEŠOV	kraj	ZLÍNSKÝ	investor Město Holešov, Masarykova č.p.628, 769 01 Holešov	
D.1 Dokumentace stavebního objektu D.1.1 SOP 01 Objekt č.p. 188 D.1.1.2 Stavebně konstrukční řešení				Formát měřítko stupeň datum	A 3 / 3 x A4 1: 50 PDPS 09/2024
obsah STROPNÍ KCE – SCHEMA DOLNÍ VÝZTUŽE				výkres číslo 006	kopie číslo