




měřítko 1:50

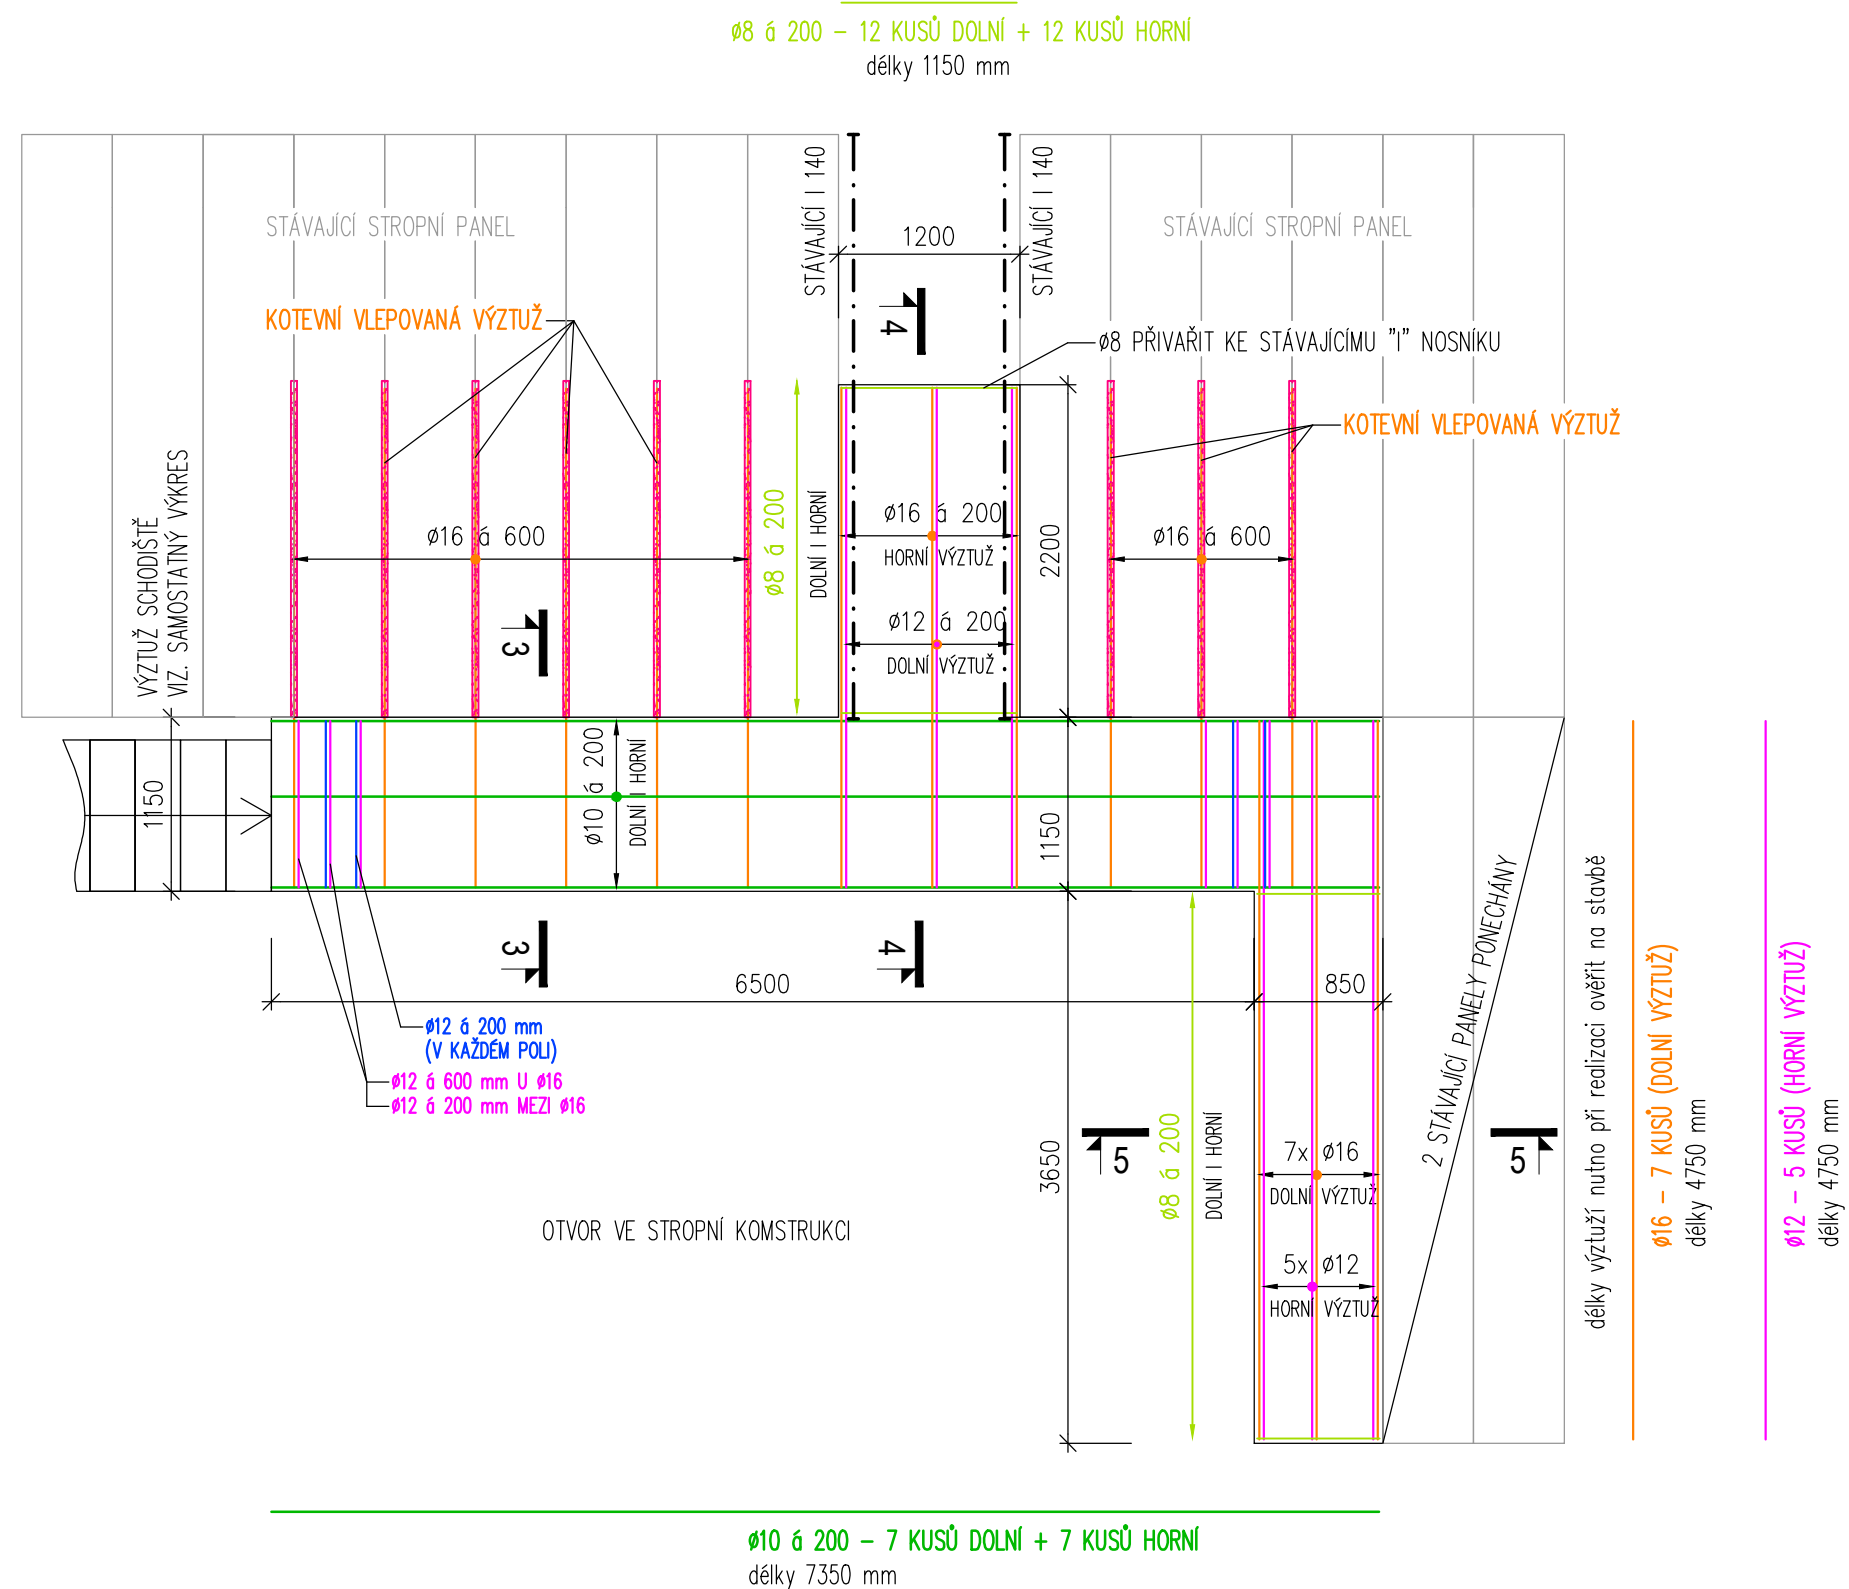


měřítko 1:20

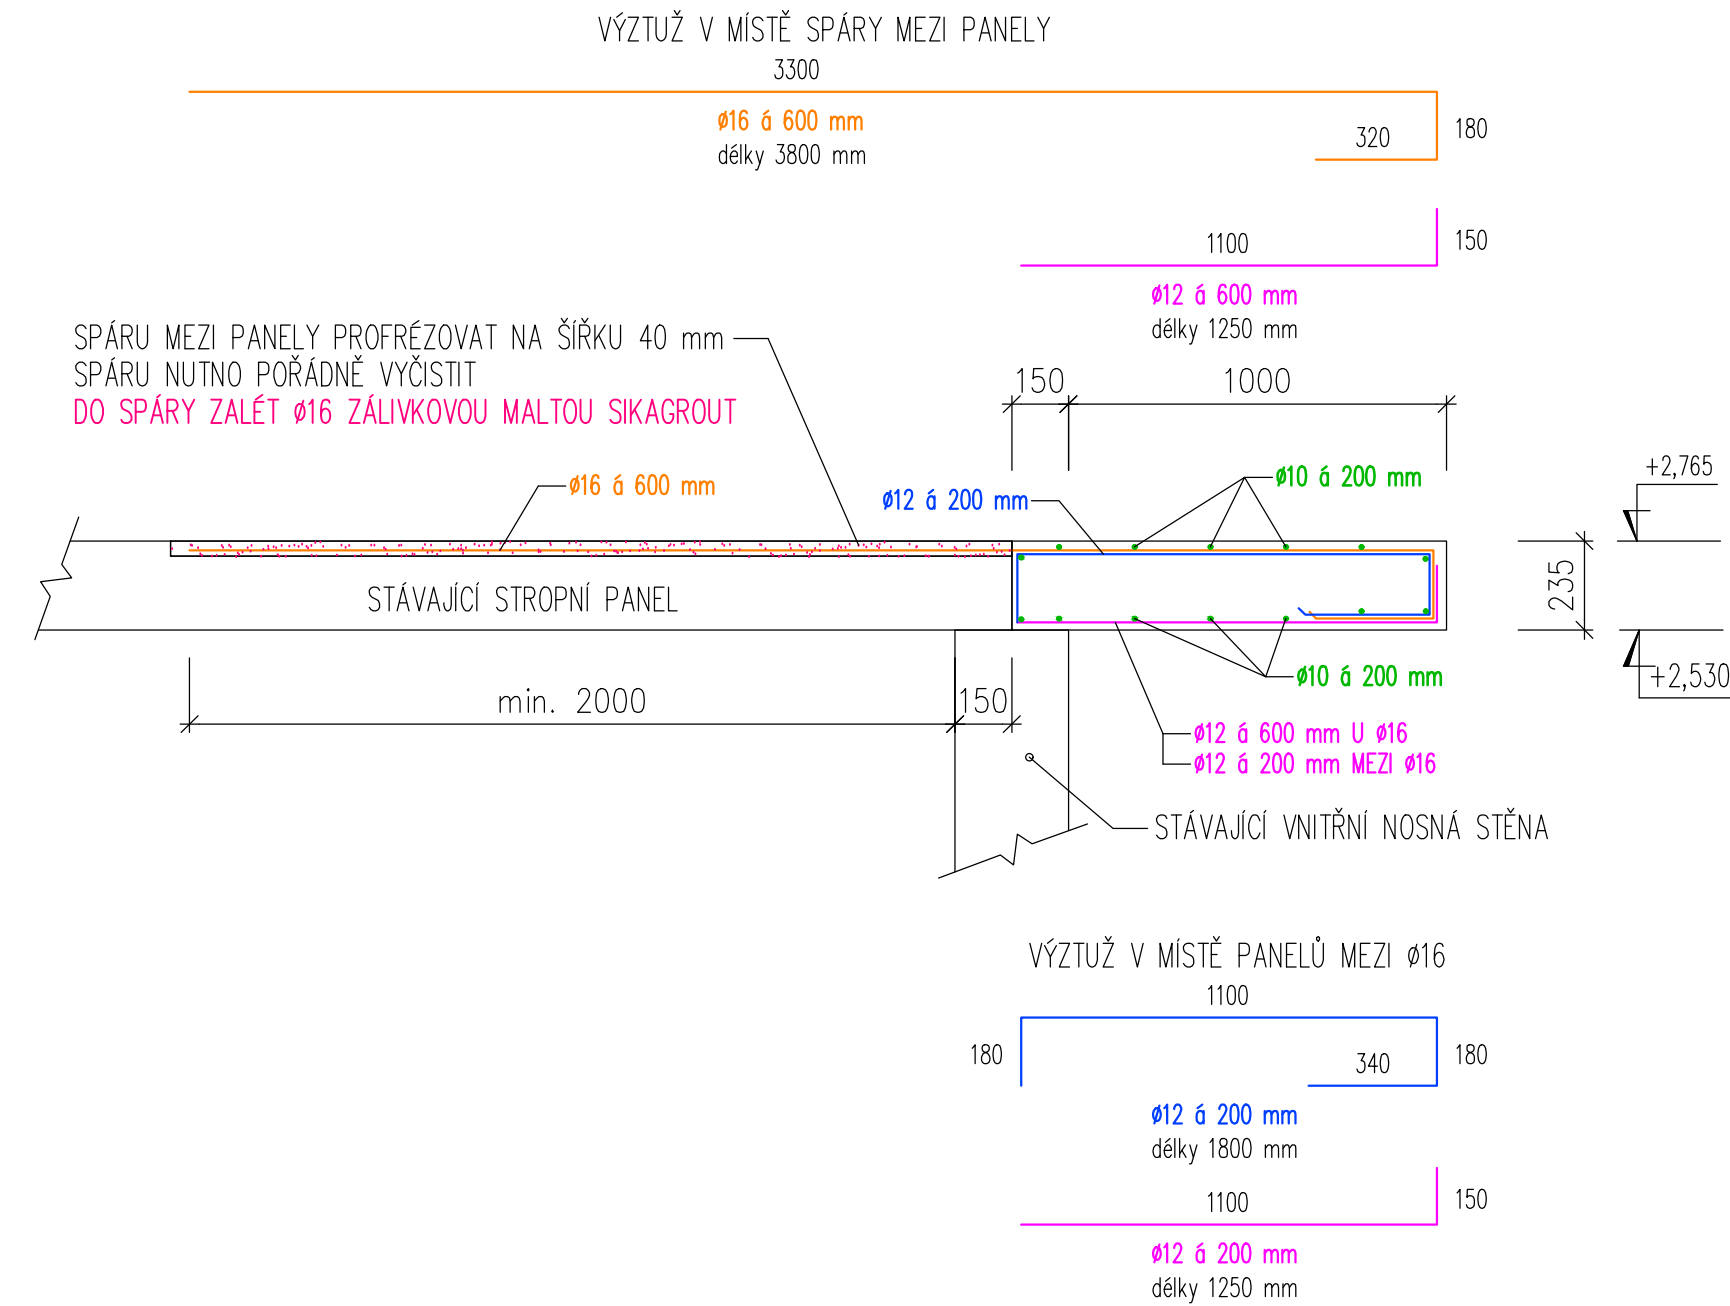

měřítko 1:20

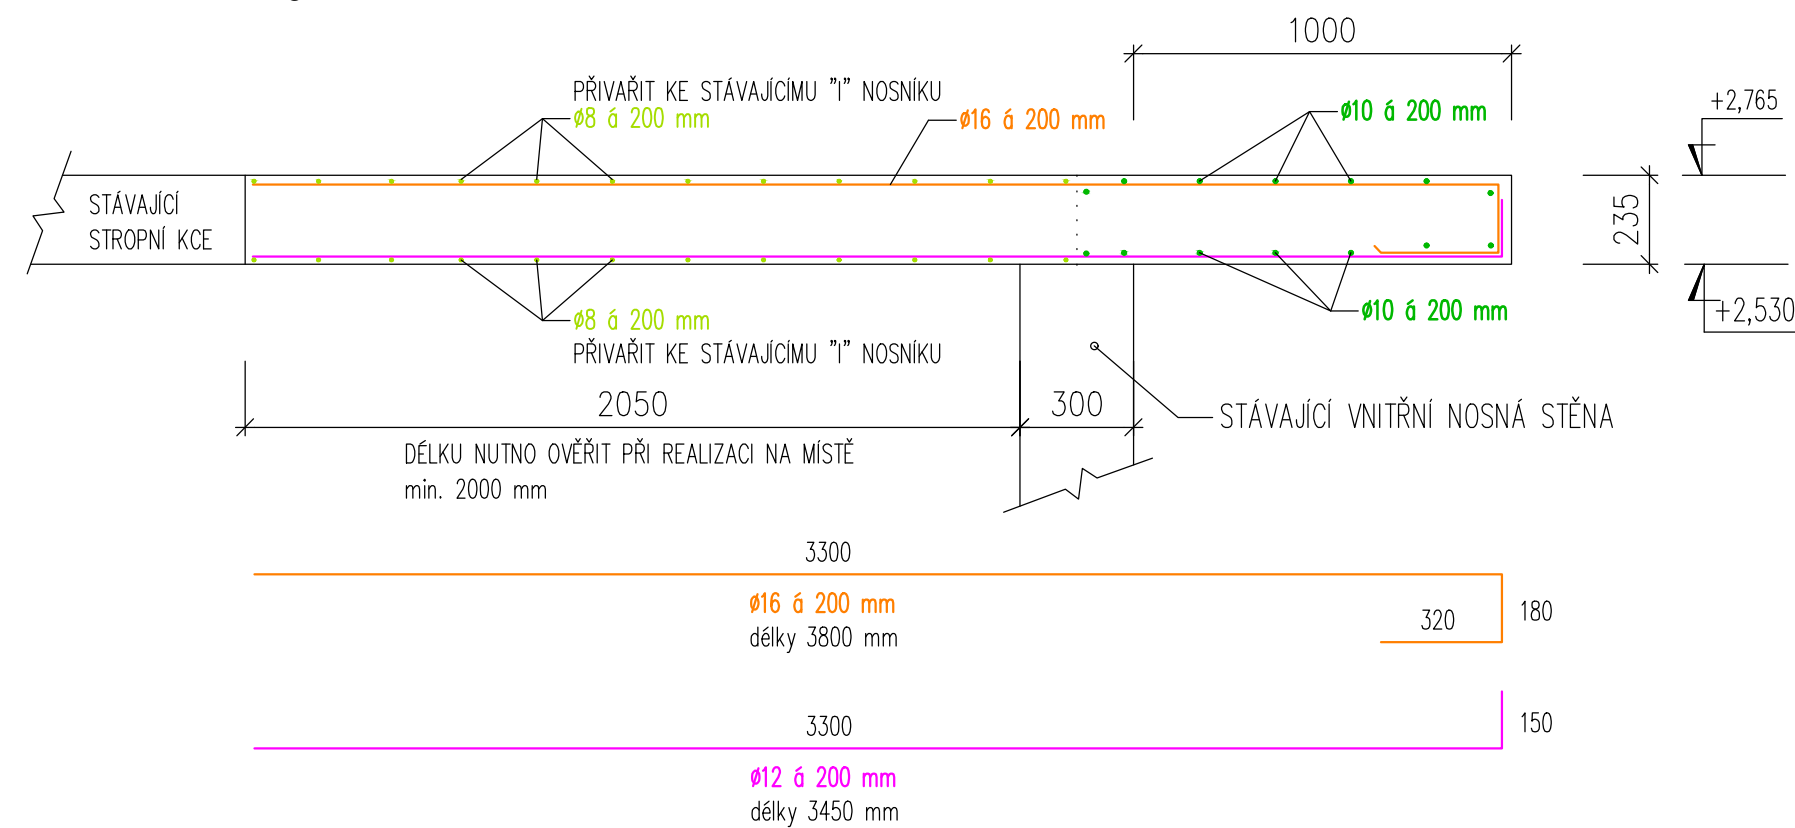

## měřítko 1:20

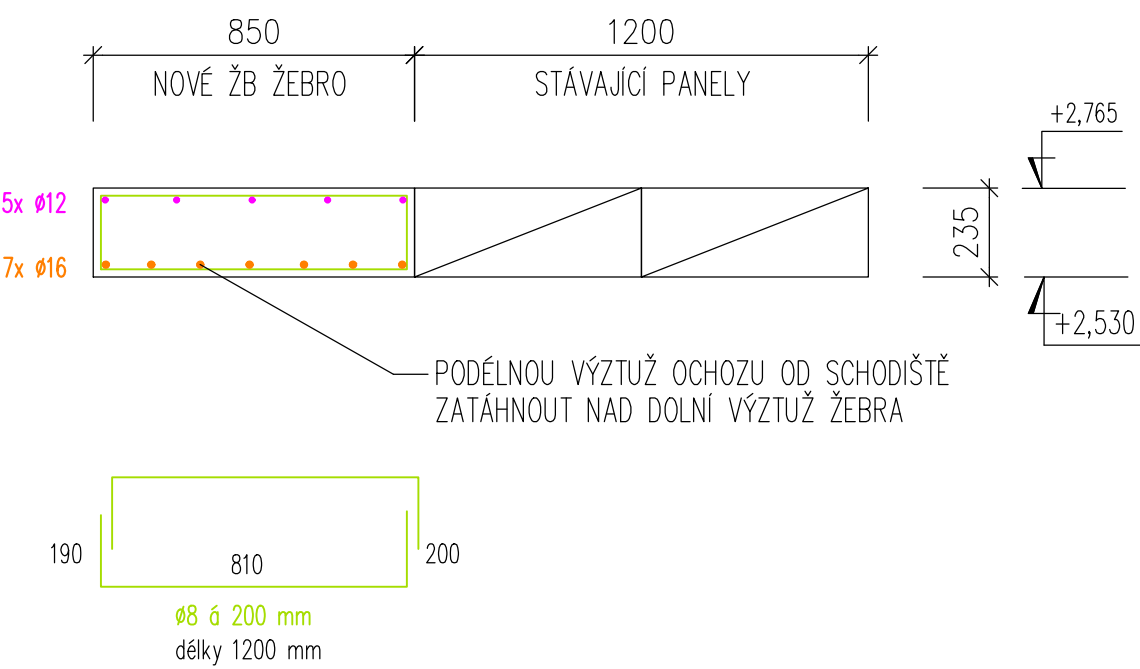

PŘED ZAHÁJENÍM PRACÍ NUTNO SONDAMI OVĚRIT STÁVAJÍCÍ STAV A MOŽNOST PROVEDENÍ NAVRŽENÉ ÚPRAVY. STAV KONSTRUKCÍ BUDE VYHODNOCEN AUTORIZOVANÝM STATIKEM, KTERÝ S OHLEDEM NA ZJIŠTĚNÉ SKUTEČNOSTI PROVEDE PŘÍPADNOU KOREKCI NAVRŽENÉHO ŘEŠENÍ.

kreslil	projektant	odp. projektant	hl. inž. projektu	<b>PROJEKT STAVEB</b> <b>Czech Republic s.r.o.</b> Přemysla Otakara II 2476 688 01 UHERSKÝ BROD dusan.sispera@gmail.com
ING. ŠIŠPERA	ING. ŠIŠPERA	ING. ŠEVČIK	ING. ŠIŠPERA	
obec	HOLEŠOV	kraj	ZLÍNSKÝ	
investor	Město Holešov, Masarykova č.p.628, 769 01 Holešov			
D.1 Dokumentace stavebního objektu D.1.1 SOP 01 Objekt č.p. 188 D.1.1.2 Stavebně konstrukční řešení				Formát měřítko stupeň datum
obsah				A 2 / 6 x A4 1:20/50 PDPS 09/2024
VÝKRES ÚPRAV STÁVAJÍCÍ STROPNÍ KCE				výkres číslo 009
				kopie číslo