




Dětská skupina "Hájenka" - objekt č.p.188 Holešov  
SOI 01 Úpravy okolí  
Osazovací detaily 1:100

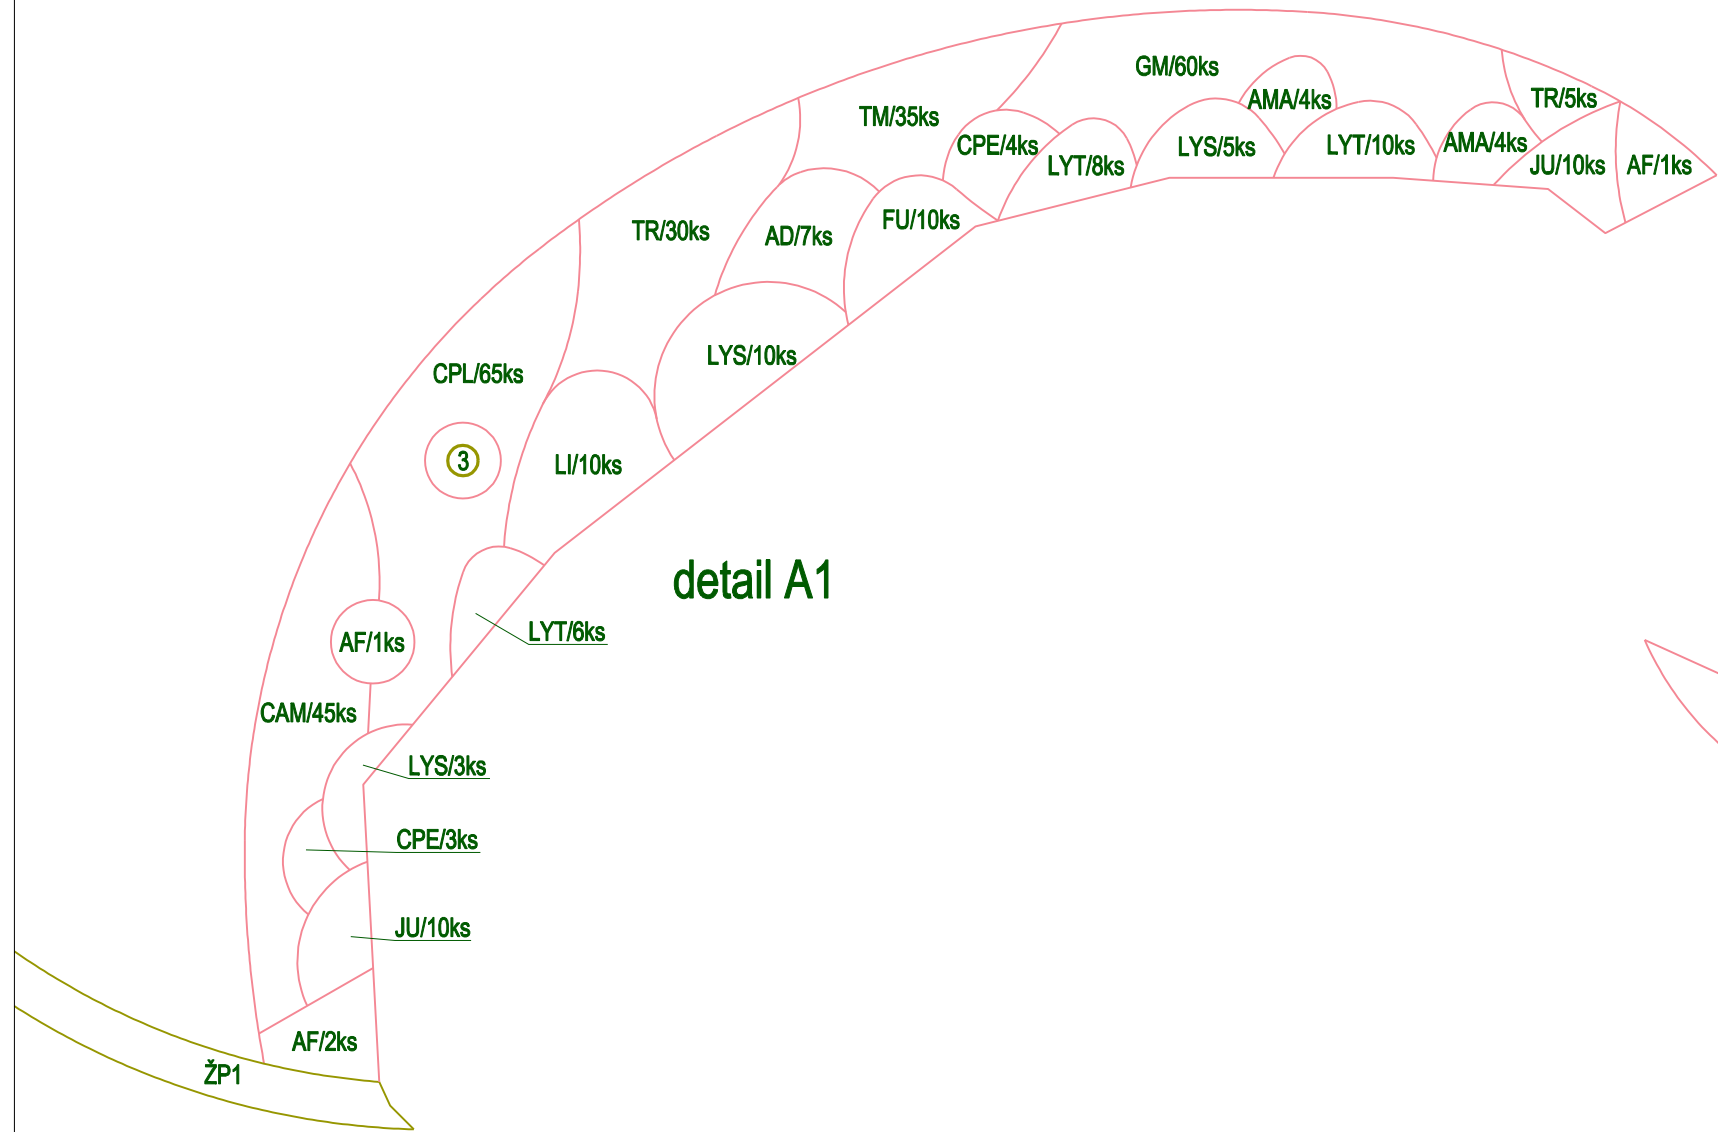


detail A1

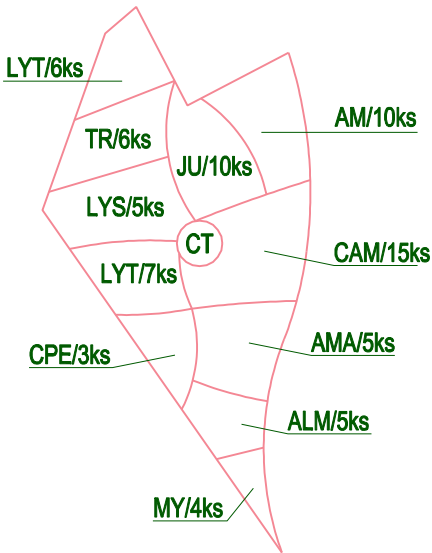

detail A2

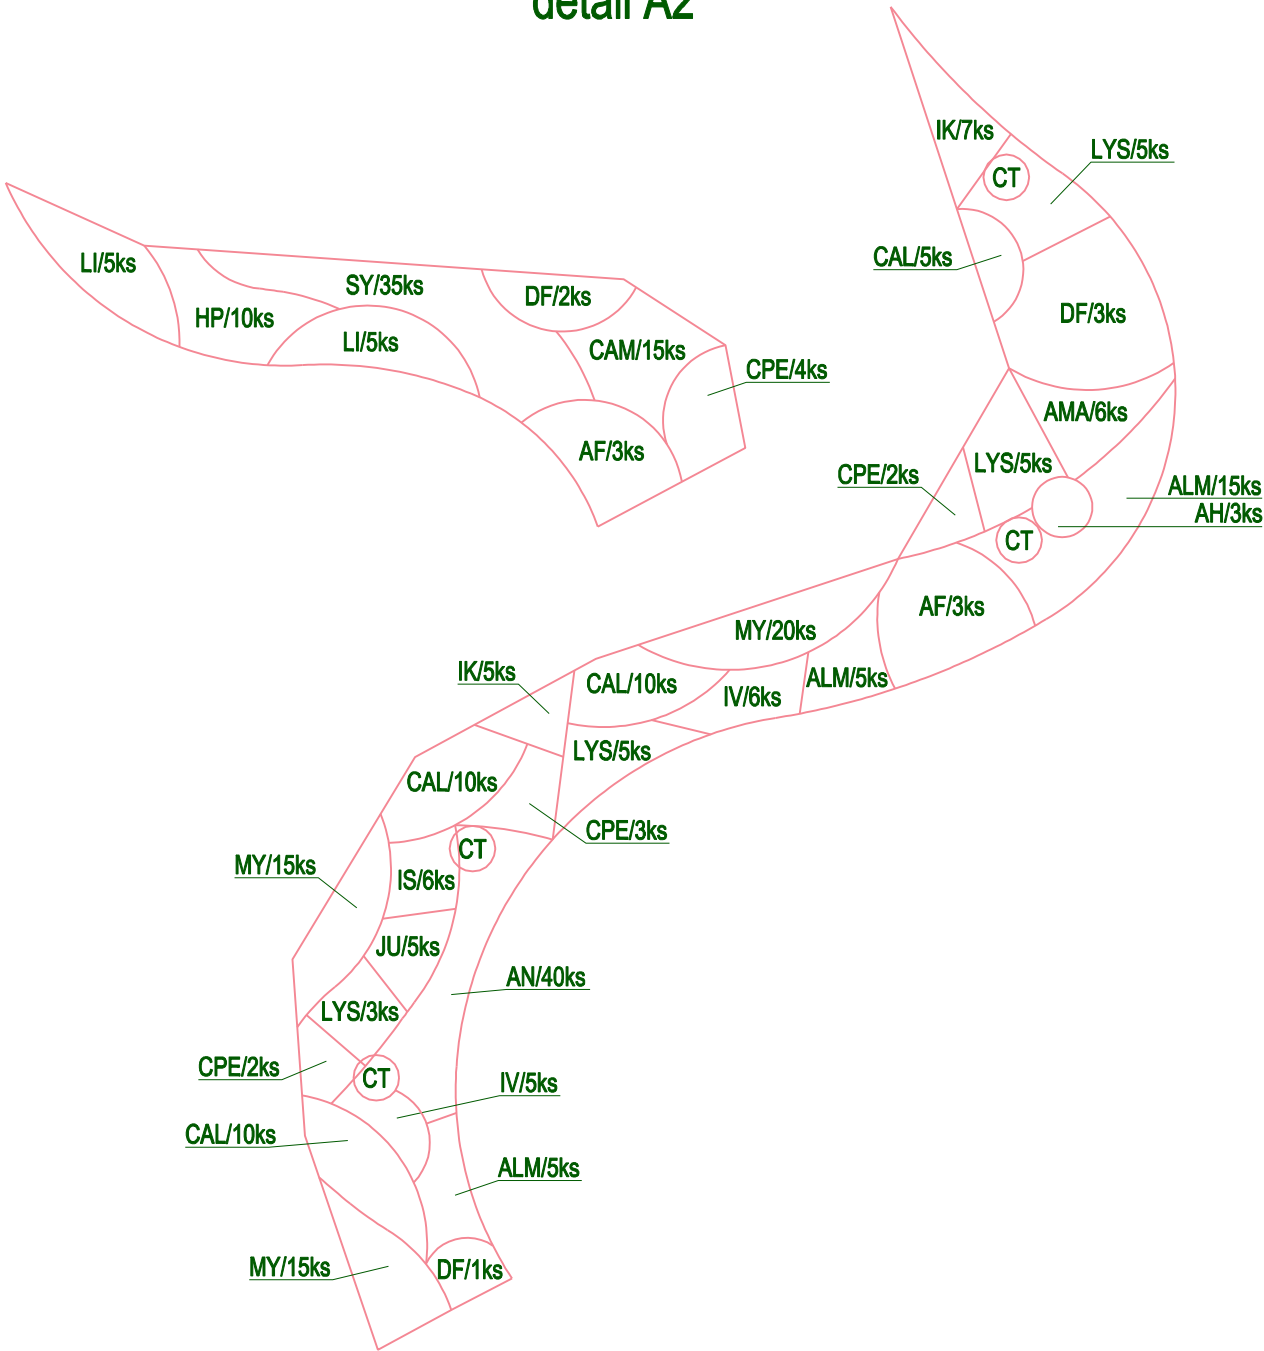

detail B

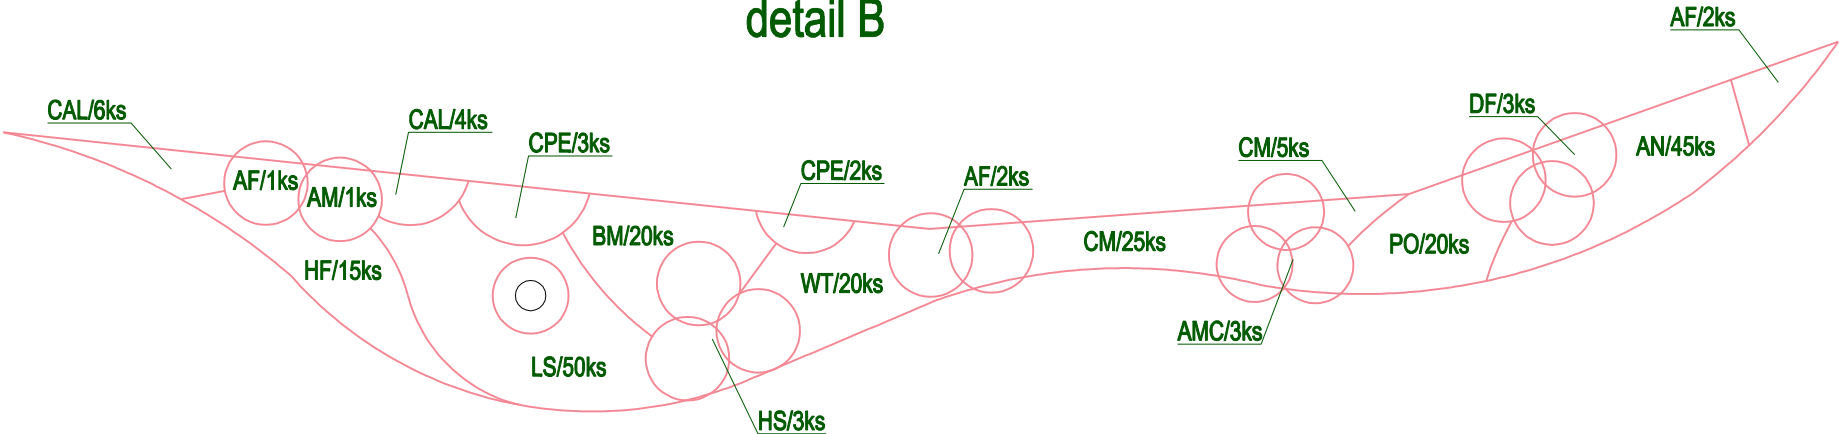

kreslil	projektant	odp. projektant	hl. inž. projektu	<b>Atelier LIST</b> Landscape Architecture Zástřizly 41, 768 05 Koryčany Mobil: 728 203 565 E-mail: vranova-alena@seznam.cz	
ING. VRÁNOVÁ	ING. VRÁNOVÁ	ING. VRÁNOVÁ	ING. ŠÍŠPERA		
obec	HOLEŠOV	kraj	ZLÍNSKÝ		
investor	Město Holešov, Masarykova č.p.628, 769 01 Holešov				
D.2 Dokumentace inženýrských objektů				Formát	3xA4
D.2.1 SOI 01 Úpravy okolí					
				měřítko	1:100
				stupeň	PDPS
				datum	06/2024
obsah				výkres číslo	kopie číslo
Osazovací detaily				009	