

LEGENDA ZNAČEK:


- VOŠ - VÁPENÁ OMÍTKA ŠTUKOVÁ
- MV - MALBA VÁPENNÁ
- KO - KERAMICKÝ OBKLAD
- DL - DŘEVĚNÁ UŠTĚ
- OL - OBVODOVÁ UŠTĚ

ČÍSLO MÍSTNOSTI	POCET M <sup>2</sup>	POCET M <sup>2</sup>	OPRAVA PLOCHY	ODK.	STĚNY	STROPY
1.01	CHODBA, ŠATNA (PŘEZOUVÁNÍ)	16,7	MARMOLEUM	MP1	OL.VOŠ MV	VOŠ MV
1.02	KANCELAR, ŠATNA (PERSONAL)	14,0	MARMOLEUM	MP1	OL.VOŠ MV	VOŠ MV
1.03	WC (IMOBILNÍ)	3,9	KERAMICKÁ DLAŽBA	KD1	KO.VOŠ MV	VOŠ MV
1.04	WC (PERSONAL)	3,3	KERAMICKÁ DLAŽBA	KD1	KO.VOŠ MV	VOŠ MV
1.05	SKLAD	9,5	KERAMICKÁ DLAŽBA	KD1	KO.VOŠ MV	VOŠ MV
1.06	WC (DĚTI)	20,5	KERAMICKÁ DLAŽBA	KD1	KO.VOŠ MV	VOŠ MV
1.07	ŠATNA (OBLEČENÍ)	15,2	MARMOLEUM	MP1	OL.VOŠ MV	VOŠ MV
1.08	SKLAD/TZB/OKLAD	11,6	KERAMICKÁ DLAŽBA	KD1	KO.VOŠ MV	VOŠ MV
1.09	VÝDEJNA	9,4	KERAMICKÁ DLAŽBA	KD1	KO.VOŠ MV	VOŠ MV
1.10	HERNA	105,0	MARMOLEUM	MP1	OL.VOŠ MV	VOŠ MV
1.11	TERASA	59,0	DŘEVĚNÁ PODLAHA	DP1		

LEGENDA MÍSTNOSTÍ 1.NP:

LEGENDA POŽÁRNÍCH ZNAČEK:

- N 1.01 - II OZNAČENÍ POŽÁRNÍHO ÚSEKU A JEHO STUPNĚ POŽÁRNÍ BEZPEČNOSTI
- POŽÁRNÍ ÚSEK
- POŽÁRNĚ NEBEZPEČNÝ PROSTOR
- HLAVNÍ VYPÍNAČÍ PŘEVEK ELEKTRICKÉ ENERGIE
- PŘENOSNÝ HASIČÍ PŘÍSTROJ PRAŠKOVÝ S HASIČÍ SCHOPNOSTÍ 27A
- MÍSTNOST S AUTONOMNÍ DETEKČÍ POŽÁRU
- KONSTRUKCE STROPU S PODHLEDDEM
- SMĚR ÚNIKU
- VÝCHOD NA VOLNÉ PROSTRANSTVÍ
- DVEŘE S PANIKOVÝM KOVÁNÍM
- OZNAČENÍ POŽÁRNÍ ODOLNOSTI

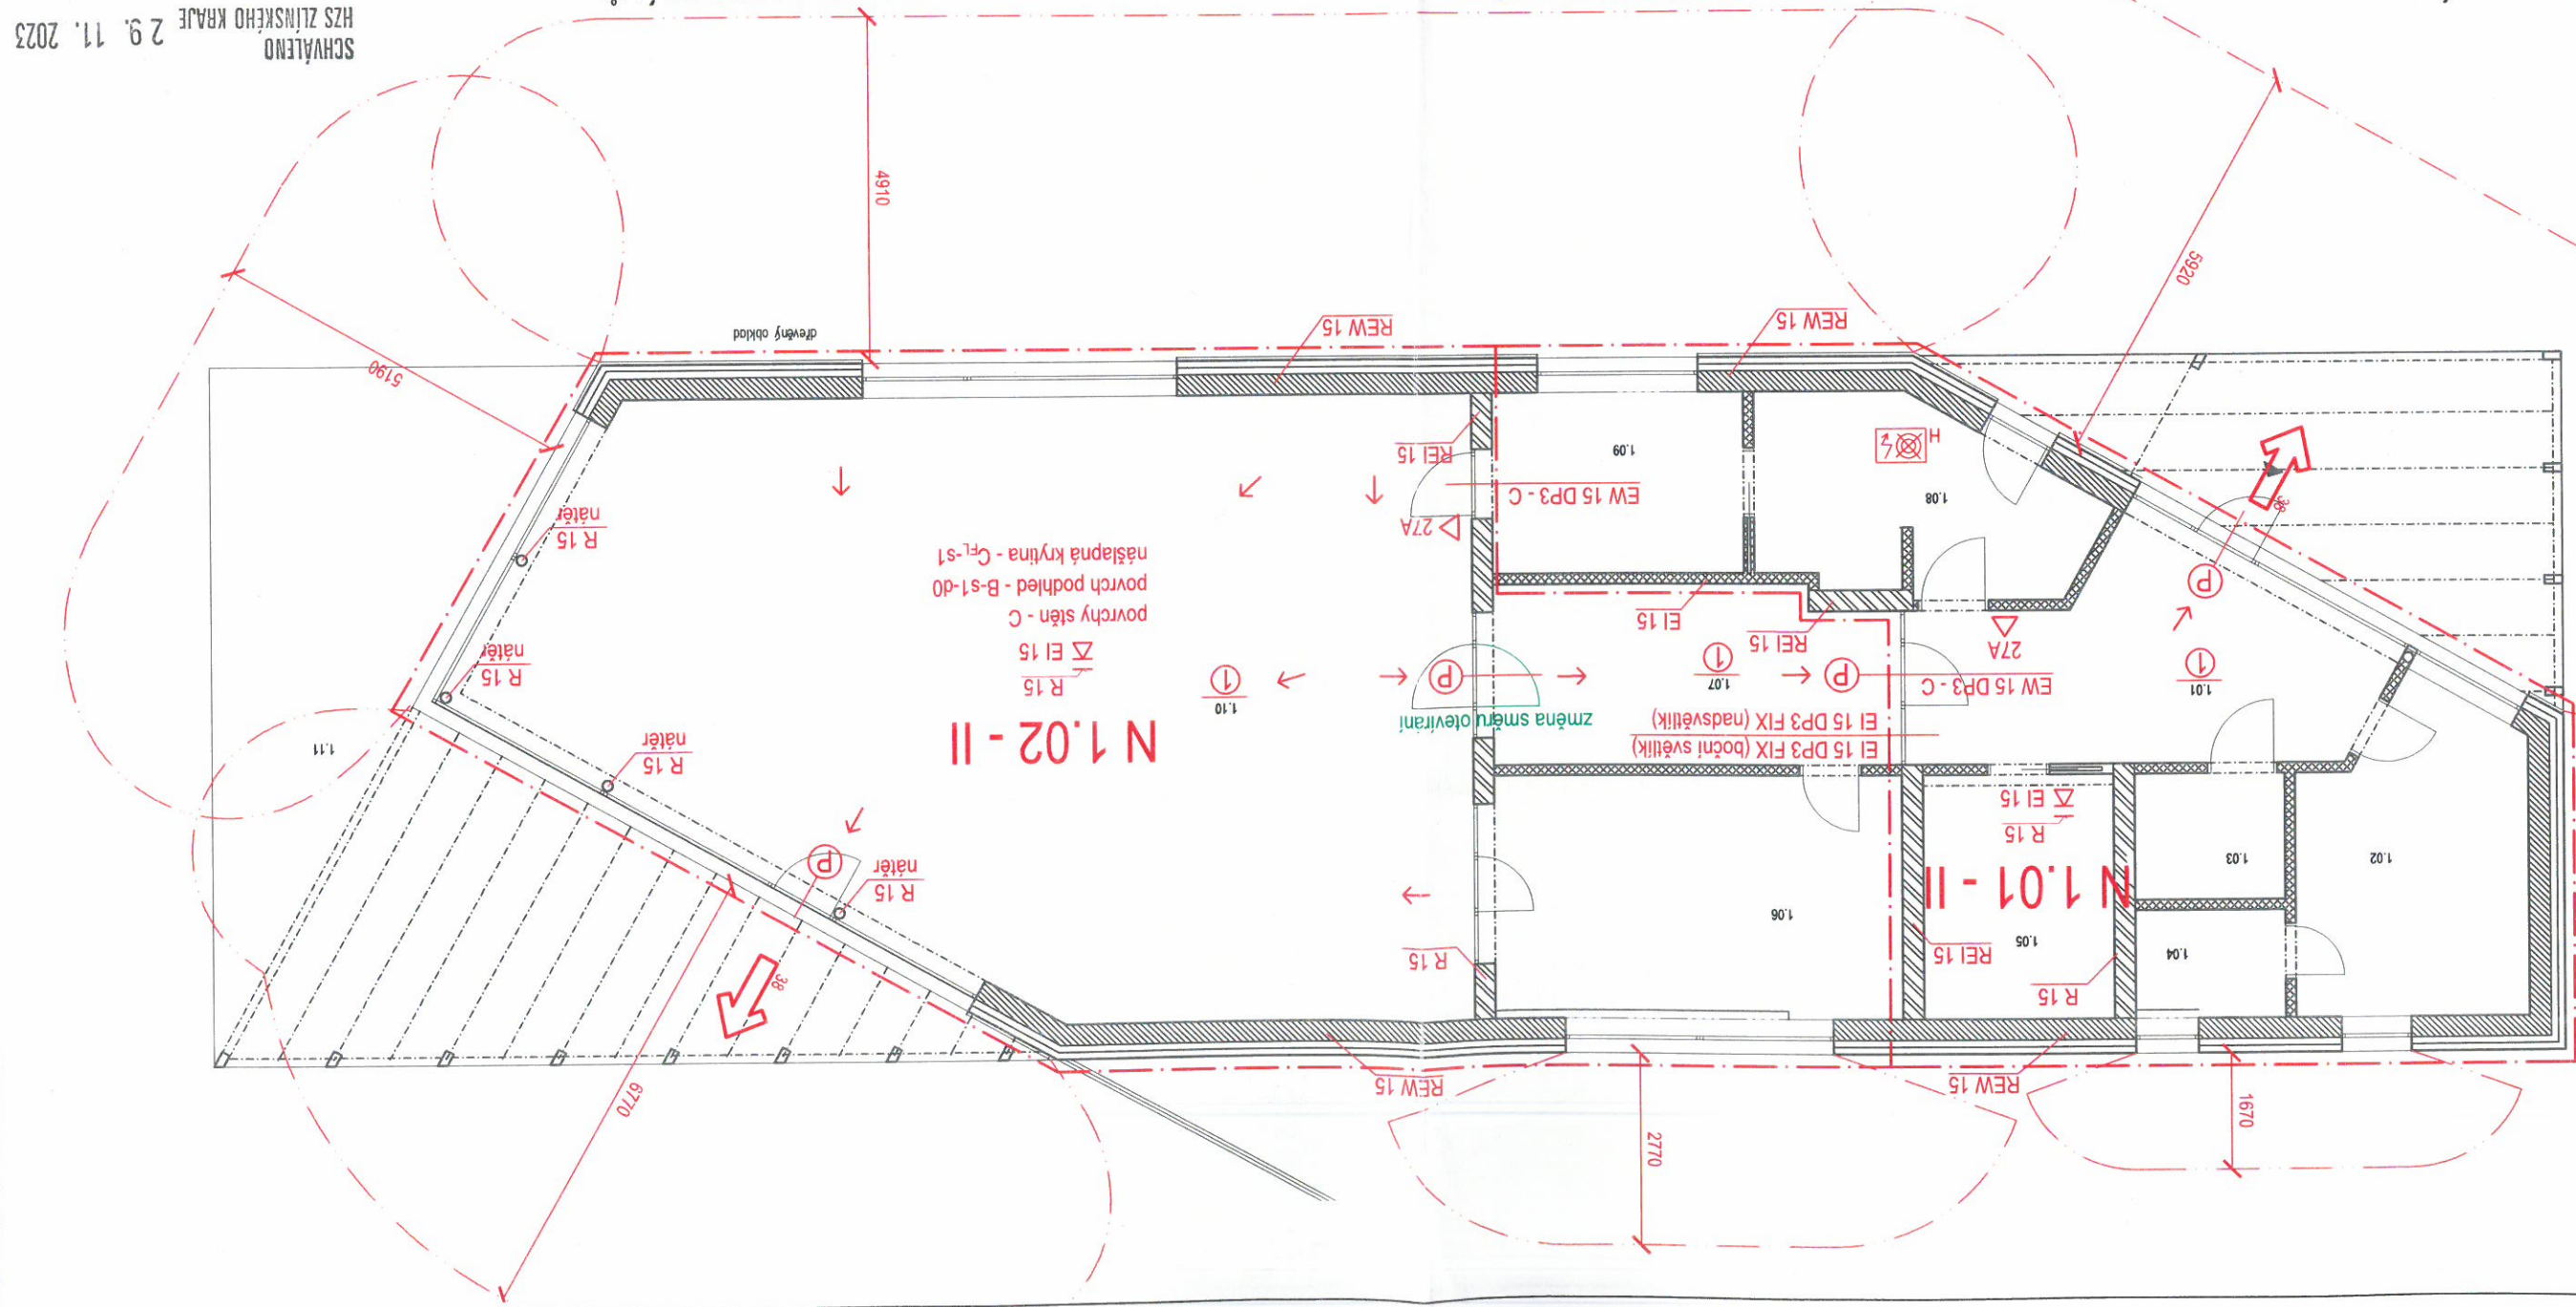

LEGENDA MATERIÁLŮ:

- OBVODOVÉ A VNITŘNÍ NOSNÉ ZDIVO Z TVÁRNIC, napt.HELUZ FAMILY 30, TL 300 MM, P10, BROUŠENÁ, ZDĚNÉ NA TENKOVKSTVOU MALTU.
- VNITŘNÍ NOSNÉ ZDIVO Z TVÁRNIC, napt.HELUZ FAMILY 25, TL 250 MM, P10, BROUŠENÁ, ZDĚNÉ NA TENKOVKSTVOU MALTU.
- PŘÍČKY Z TVÁRNIC, napt.HELUZ 14 a 20, TL 150 a 200 MM, P10, BROUŠENÁ, ZDĚNÉ NA TENKOVKSTVOU MALTU.
- TEPELNÁ IZOLACE POLYSTYREN, ORSIL (dle místa pouz).
- FASÁDA EPS 100 200MM-ZATEPLOVACÍ SYSTÉM BALWIT (ETICS)

VYPRACOVAL	Ing. Jan Hladíš	AUTORIZOVAL	Ing. arch. Josef Míráček
NÁZEV STAVBY	OBJEKT DĚTSKÉ SKUPINY V AREÁLU MŠ GROHOVA, HOŘEŠOV, parc. č. 1476/4, 1476/19, k.ú. Hořešov, Zlínský kraj		
INVESTOR	Město Hořešov, Masarykova 628, 769 01 Hořešov, IČ: 00287172		
ČÍSLO ZAKÁZKY	PBŘ	ČÍSLO	
STUPĚŇ	DSP	FORMÁT	A3
DATUM	10/2023		
NÁZEV VÝKRESU	PBŘ - 1.NP	MĚŘÍTKO	1:100
Č. VÝKRESU	001		



SCHVÁLENO  
HZS ZLÍNSKÉHO KRAJE  
29. 11. 2023