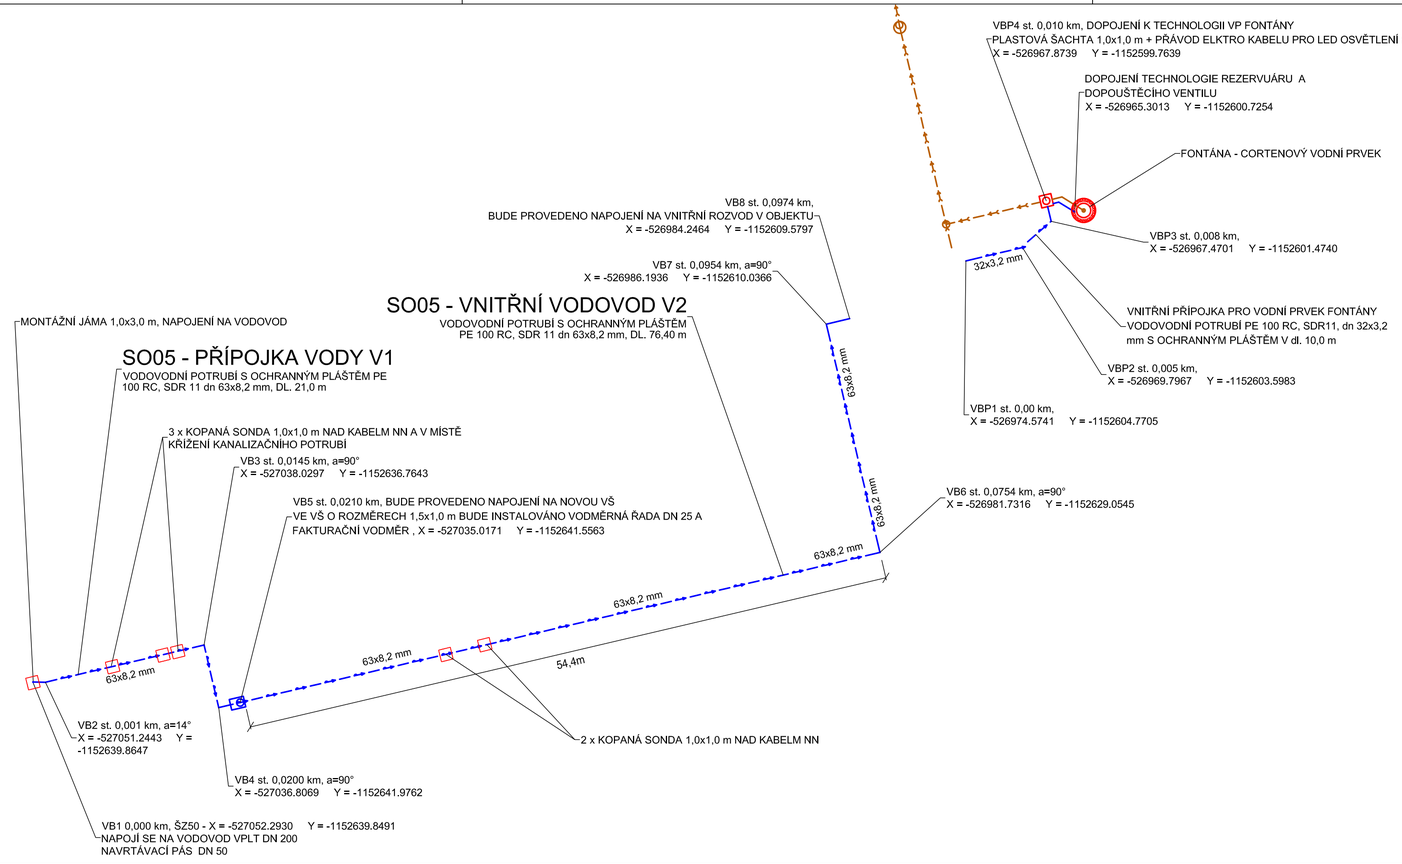

Revize	Datum	Popis změny	Kontroloval
01			
02			
03			
04			
05			
06			
07			
08			
09			
10			

DODAVATEL PROJEKTOVÉ ČÁSTI

Zodp. projektant	Vypracoval		Ing. Jan Hladiš Vodohospodářské a dopravní stavby Holešov, Sušilova 448/56, Holešov 769 01, IČ: 04283821
Ing. Jan Hladiš	Ing. Jan Hladiš		
oprávněná osoba kooperanta			

± 0,000 = 226,50 m n.m. Bpv

Zodp. projektant	Vypracoval		projekce LOCHMAN s.r.o. projektová a inženýrská činnost Masarykova 614 769 01 Holešov tel.: 602 977 817 e-mail: projekce.lochman@seznam.cz	projekce LOCHMAN s.r.o.
ing.Vladimír Lochman	Ing.Jan Hladiš			
Kraj : Zlínský				

Investor : Město Holešov, Masarykova 628, 769 01 Holešov	Datum	12/2023
Stavba: ROZŠÍŘENÍ CENTRA PRO SENIORY V HOLEŠOVĚ – BYTOVÝ DŮM	Stupeň PD	DPS
	Formát	4xA4
Objekt: SO 05 – VODOVODNÍ PŘÍPOJKA, VENKOVNÍ AREÁLOVÉ ROZVODY	Revize	–
	Objekt	SO05
	Č.zakázky	12-2023
Obsah: SCHÉMA ROZVODŮ VODY	č.výkresu: SO05_005	měřítko: 1:250