

# ROZŠÍŘENÍ CENTRA PRO SENIORY V HOLEŠOVĚ - BYTOVÝ DŮM

## SO 09 ZPEVNĚNÉ PLOCHY

### SITUACE - DOPRAVNÍ ZNAČENÍ 1:500


#### POZN.:

PODÉLNÝ A PŘÍČNÝ SKLON ZPEVNĚNÝCH PLOCH KOPÍRUJE STÁVAJÍCÍ TERÉN. SMĚROVÉ A VÝŠKOVÉ VEDENÍ TRASY PROVÉST PLYNULÝMI KŘIVKAMI.

CELKOVÝ SKLON POVRCHU MUSÍ BÝT PO CELÉ PLOŠE min. 0,5% PO CELÉ TRASE Z DŮVODU BEZPEČNÉHO ODVODNĚNÍ.

POLOHU VEDENÍ NELZE VYTÝČOVAT ODMĚŘOVÁNÍM VZDÁLENOSTÍ NA VÝKRESE.

PŘESNÉ VYZNAČENÍ VŠECH VEDENÍ INŽENÝRSKÝCH SÍTÍ BUDE PROVEDENO PŘED ZAHÁJENÍM STAVBY.

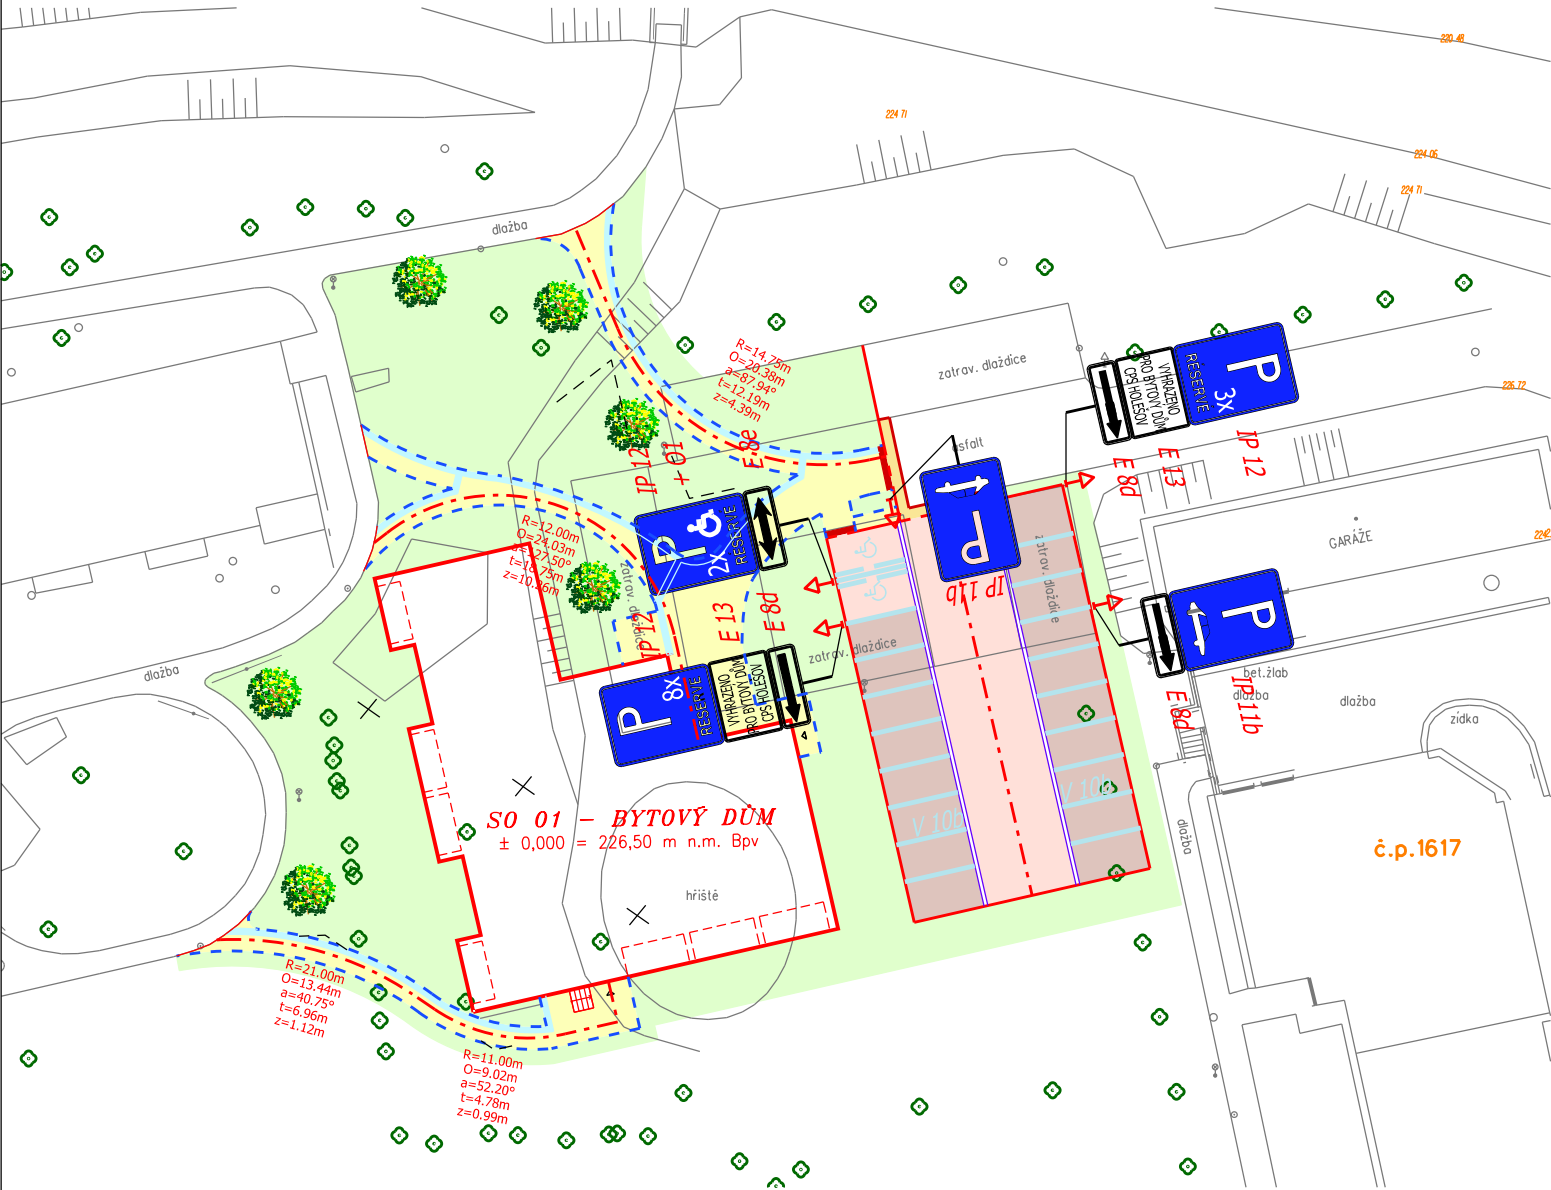

#### LEGENDA:

- ZAMĚŘENÍ STÁVAJÍCÍHO POLOHOPISU
- SO 09 ZPEVNĚNÉ PLOCHY
- POJÍZDNÉ PLOCHY - ZÁMKOVÁ DLAŽBA DL. 80 mm
- POJÍZDNÉ PLOCHY - DRENÁŽNÍ DLAŽBA DL. 80 mm
- POCHOZÍ PLOCHY - ZÁMKOVÁ DLAŽBA DL. 60 mm

Revize	Datum	Popis změny	Kontroloval
01			
02			
03			
04			
05			
06			
07			
08			
09			
10			

Zodp. projektant	Vypracoval		
Ing. Tomáš Olša	Ing. Tomáš Olša		
oprávněná osoba kooperanta			

±0,000 = 226,50 m.n.m B.p.v

Zodp. projektant	Vypracoval		<b>projekce LOCHMAN s.r.o.</b> projektová a inženýrská činnost Masarykova 654 788 01 Holešov tel.: 603 977 817 email: projekce.lochman@seznam.cz	<b>projekce LOCHMAN s.r.o.</b>
Ing. Vladimír Lochman	Petra Lepšová			
Kraj : Zlínský			Datum	06/2024
Investor : Město Holešov, Masarykova 628, 76901 Holešov			Stupeň PD	DPS
Stavba ROZŠÍŘENÍ CENTRA PRO SENIORY V HOLEŠOVĚ – BYTOVÝ DŮM			Formát	2 x 1 A4
Objekt SO 09 – Zpevněné plochy			Revize	0
			Objekt	SO 09
			Č.zakázky	–
Obsah			č.výkresu	měřítko
Situace - dopravní značení			SO 09_04	1:500