

ROZŠÍŘENÍ CENTRA PRO SENIORY V HOLEŠOVĚ - BYTOVÝ DŮM

SO 09 ZPEVNĚNÉ PLOCHY

PODÉLNÉ PROFILY 1:1000/100

POZN.:


PODÉLNÝ A PŘÍČNÝ SKLON ZPEVNĚNÝCH PLOCH KOPÍRUJE STÁVAJÍCÍ TERÉN. SMĚROVÉ A VÝŠKOVÉ VEDENÍ TRASY PROVÉST PLYNULÝMI KŘÍVKAMI.

CELKOVÝ SKLON POVRCHU MUSÍ BÝT PO CELÉ PLOŠE min. 0,5% PO CELÉ TRASE Z DŮVODU BEZPEČNÉHO ODVODNĚNÍ.

POLOHU VEDENÍ NELZE VYTÝČOVAT ODMĚŘOVÁNÍM VZDÁLENOSTÍ NA VÝKRESE.

PŘESNÉ VYZNAČENÍ VŠECH VEDENÍ INŽENÝRSKÝCH SÍTÍ BUDE PROVEDENO PŘED ZAHÁJENÍM STAVBY.


OSA 1

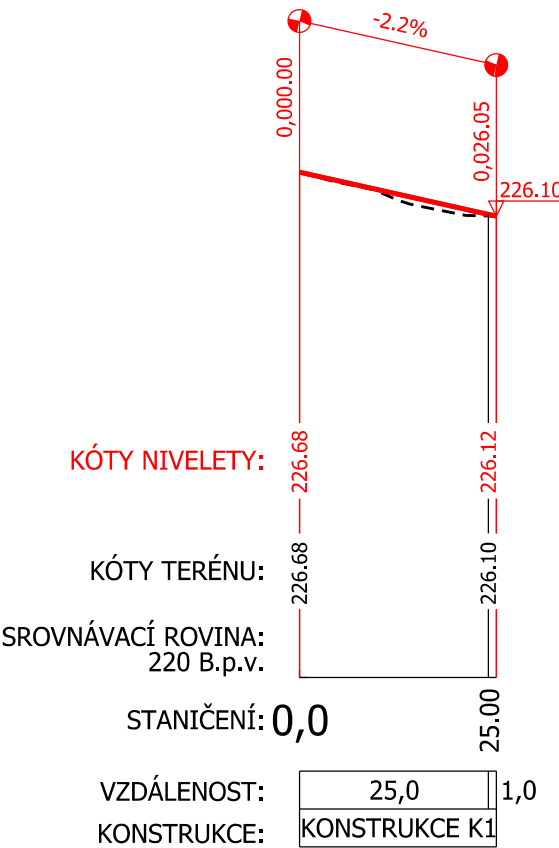

SMĚROVÉ POMĚRY:

DŮL. BODY SMĚR. ŘEŠ.:


OSA 2

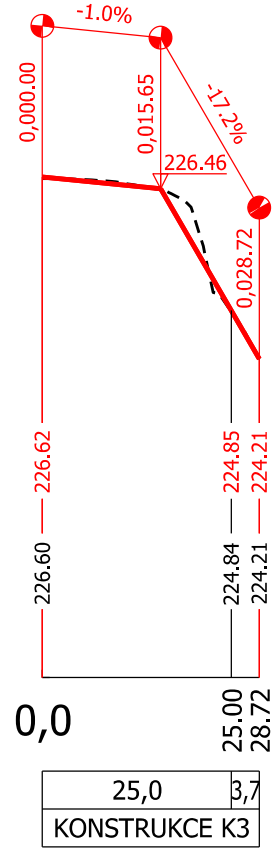

SMĚROVÉ POMĚRY:

DŮL. BODY SMĚR. ŘEŠ.:


OSA 3

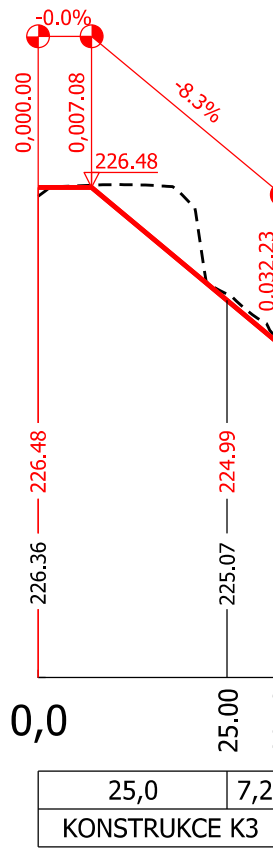

SMĚROVÉ POMĚRY:

DŮL. BODY SMĚR. ŘEŠ.:

OSA 4

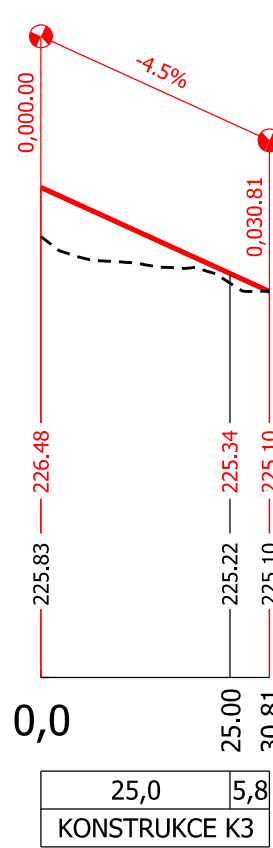

SMĚROVÉ POMĚRY:

DŮL. BODY SMĚR. ŘEŠ.:

Revize	Datum	Popis změny	Kontroloval
01			
02			
03			
04			
05			
06			
07			
08			
09			
10			

Zodp. projektant	Vypracoval		
Ing. Tomáš Olša	Ing. Tomáš Olša		
oprávněná osoba kooperanta			

±0,000 = 226,50 m.n.m B.p.v

Zodp. projektant	Vypracoval	<div>projekce LOCHMAN s.r.o. projektová a inženýrská činnost Masarykova 654 788 01 Holešov tel.:603 977 817 email.: projekce.lochman@seznam.cz</div> <div>projekce LOCHMAN S.r.o.</div>
Ing.Vladimír Lochman	Petra Lepšová	
Kraj : Zlínský		
Investor : Město Holešov, Masarykova 628, 76901 Holešov		Datum06/2024
Stavba ROZŠÍŘENÍ CENTRA PRO SENIORY V HOLEŠOVĚ – BYTOVÝ DŮM		Stupeň PD DPS
Objekt SO 09 – Zpevněné plochy		Formát2 x 1 A4
		Revize0
		ObjektSO 09
		Č.zakázky–
Obsah Podélné profily		č.výkresu SO 09_05
		měřítko 1:1000/100

